




RZUT TARASU 1:50

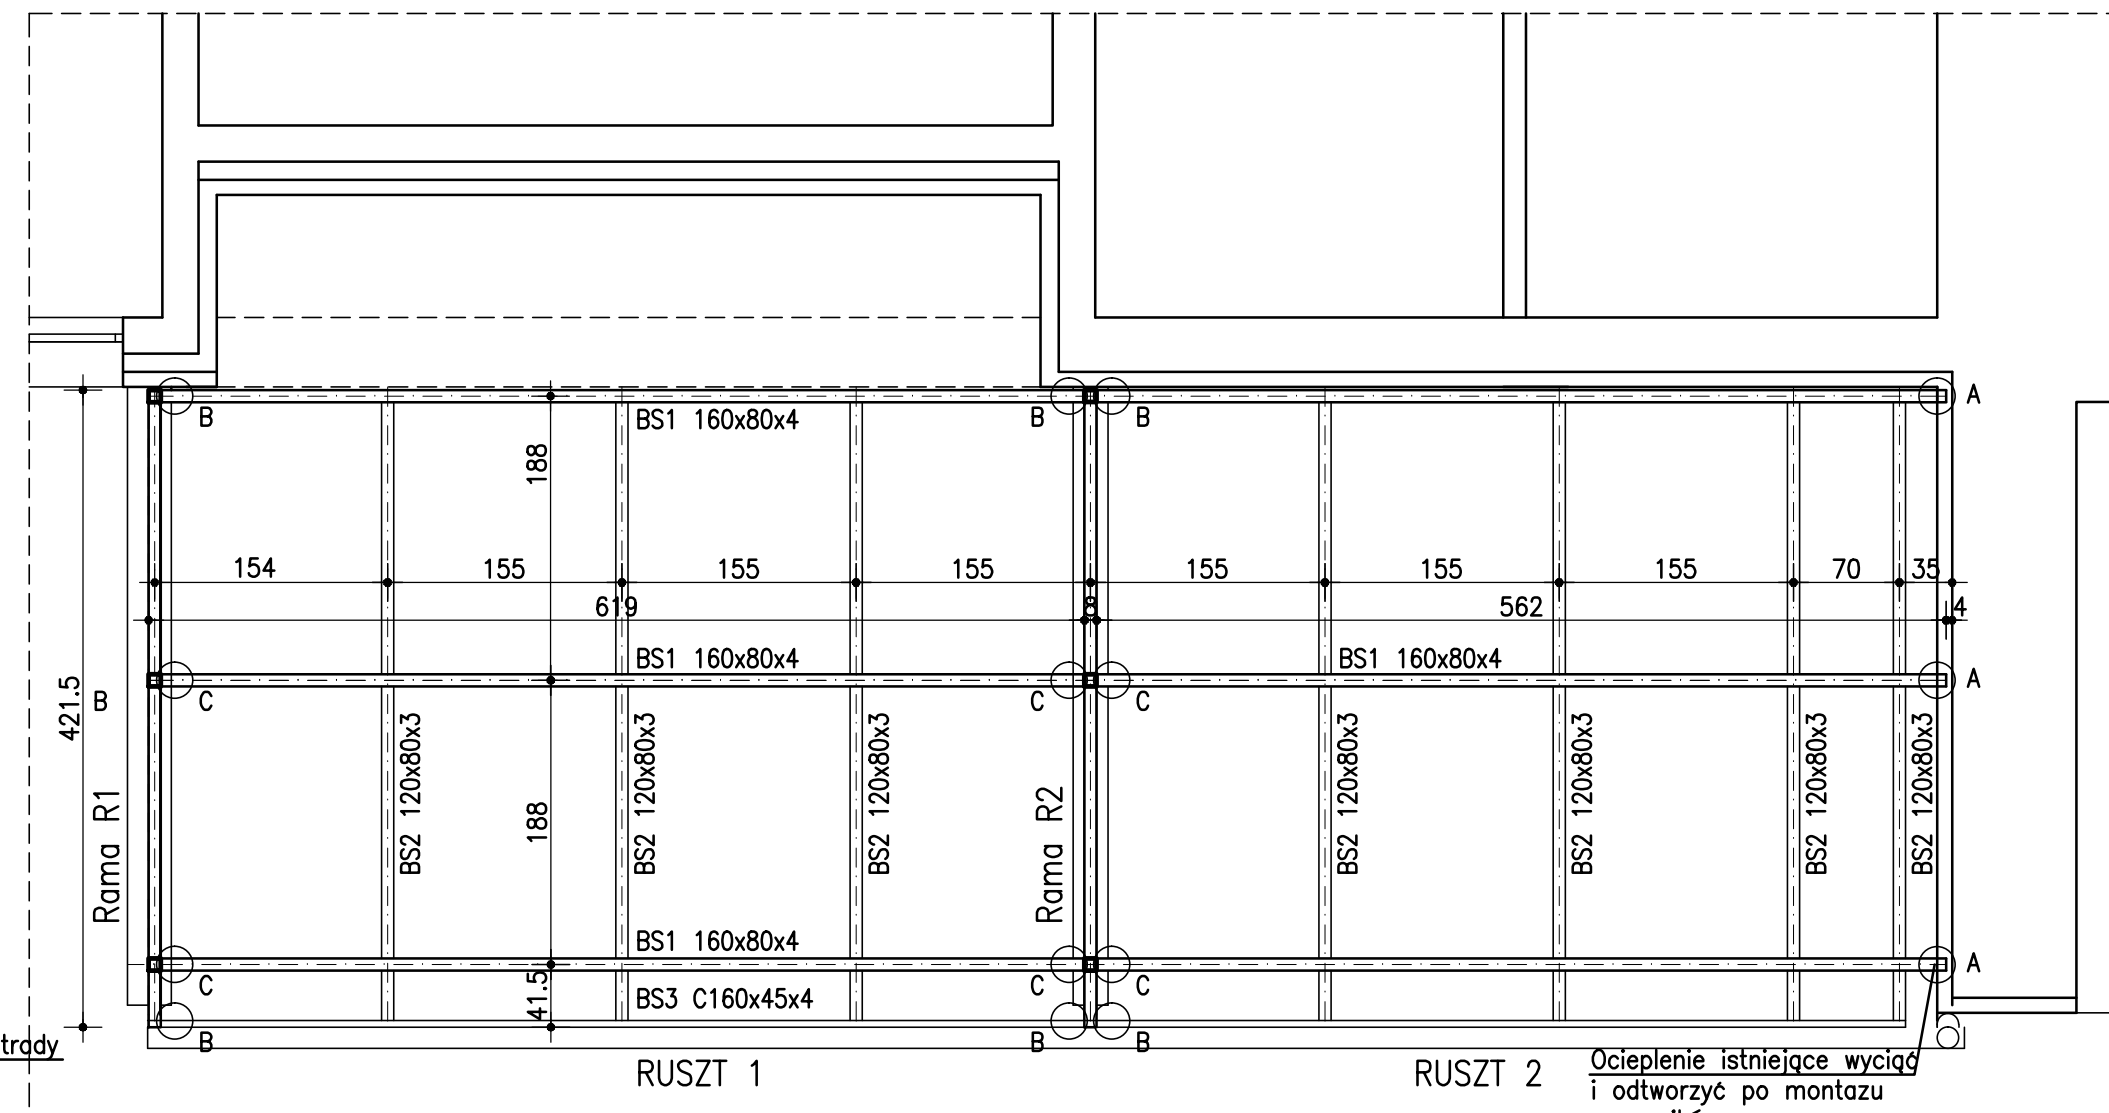

RZUT DACHU TARASU 1:50

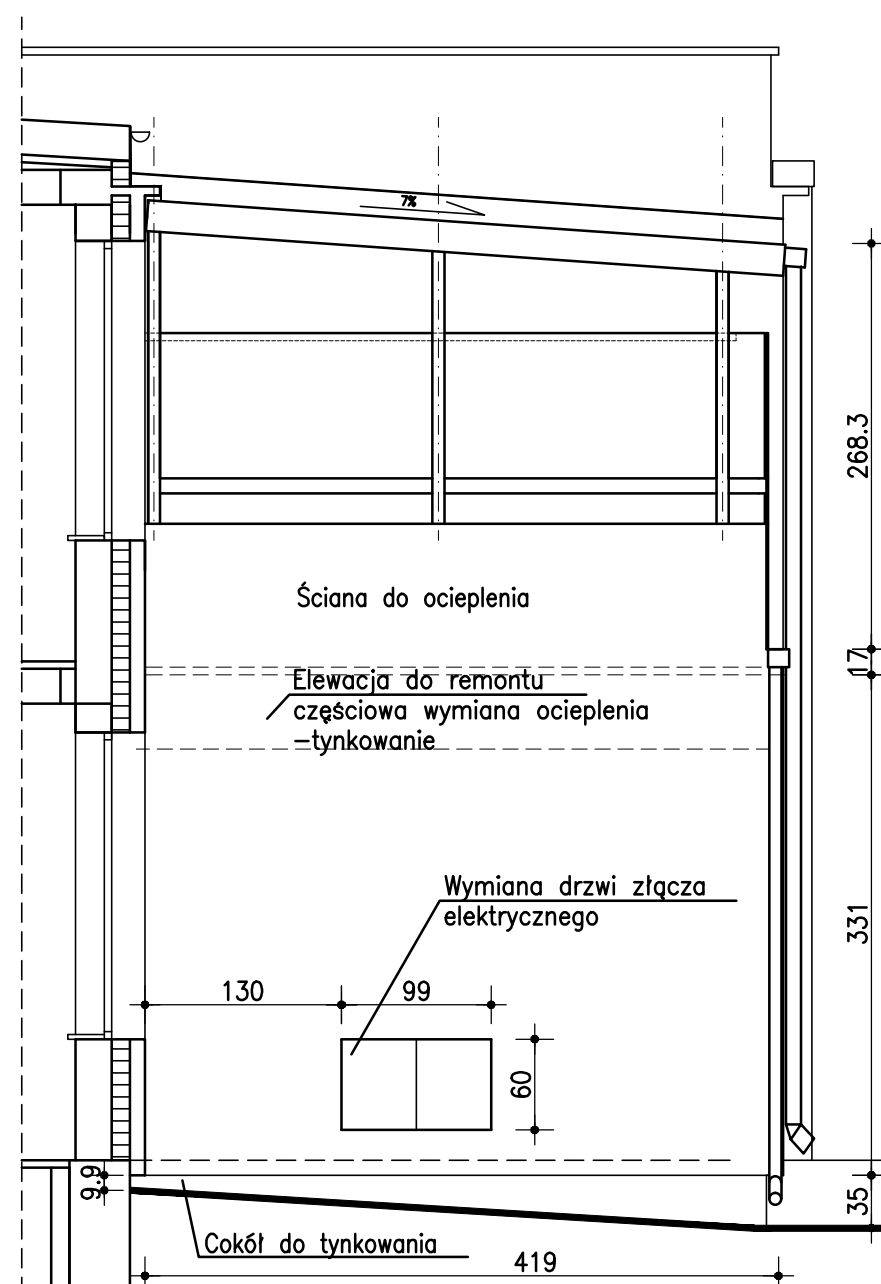

ELEWACJA BOCZNA 1:50

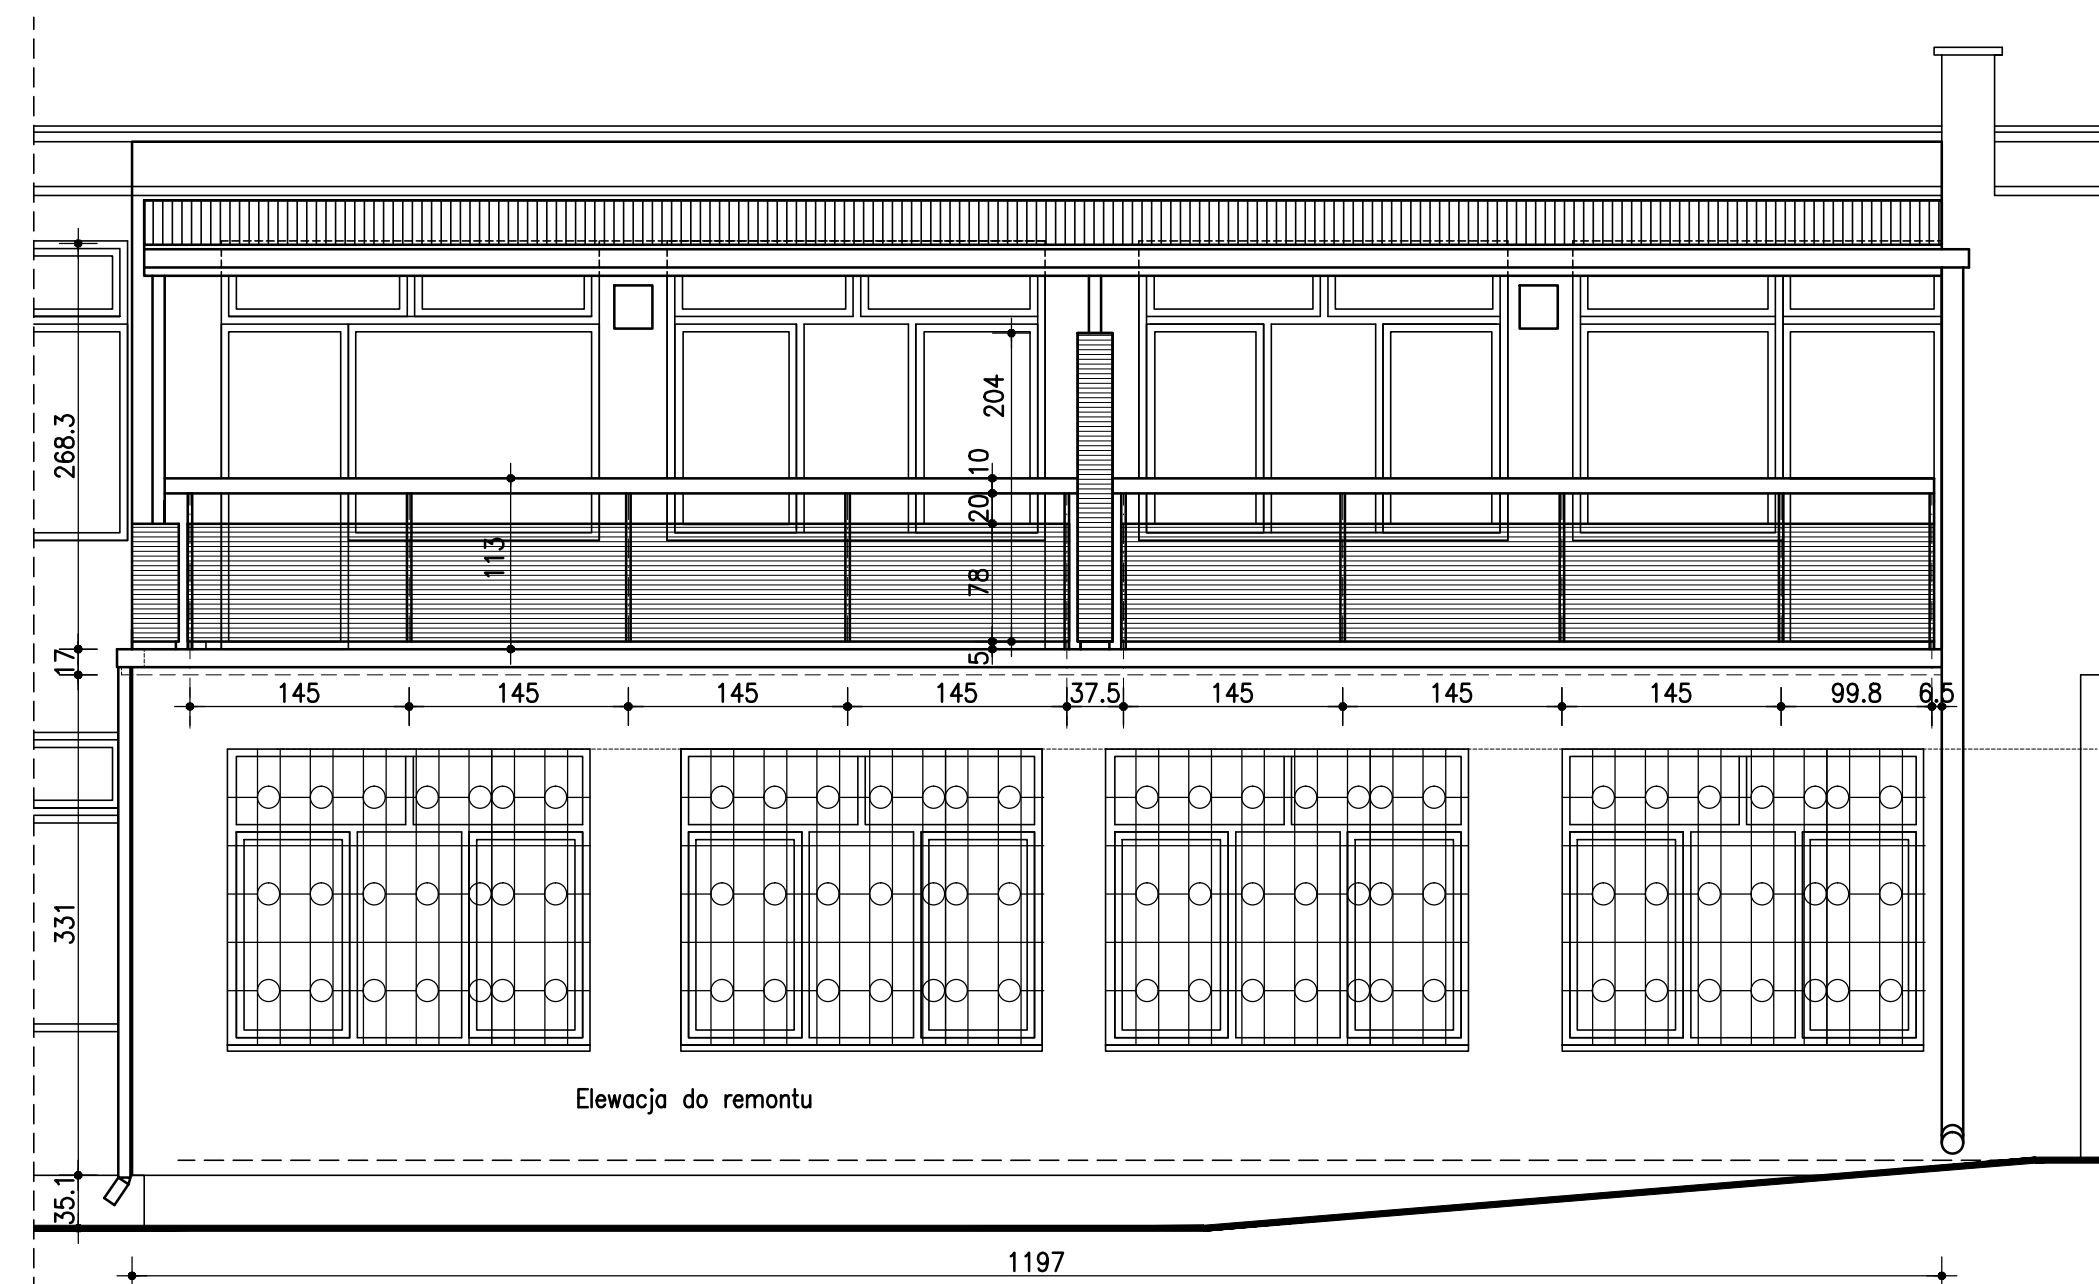

ELEWACJA FRONTOWA 1:50



Projektant: mgr inż. arch. Tomasz Wąs.
Upr.w spec.archit. Nr: NB/66/97/Wt

Asystent: mgr inż. arch. Dariusz Źwiok
Data: Wrzesień 2020 r.

Projekt remontu
Pawilon 11, Łódź, AL. Aleksandrowska 159
Dz. nr 51/37 obręb B37

Nazwa Rys.
**REMONT TARASU
RZUT ELEWACJE**

Tom: 1. PB ARCHITEKTURA

Skala: **1:50** Nr Rys.: **A6**