


ZADANIE INWESTYCYJNE:

REMONT PARTERU PRZYCHODNI ŚRÓDMIEŚCIE PRZY UL. PRÓCHNIKA 11 W ŁODZI

PROJEKT BUDOWLANO – WYKONAWCZY

INWESTOR:

CENTRUM MEDYCZNE
IM. DR LUDWIKA RYDYGIERA SP. Z O.O.
W ŁODZI

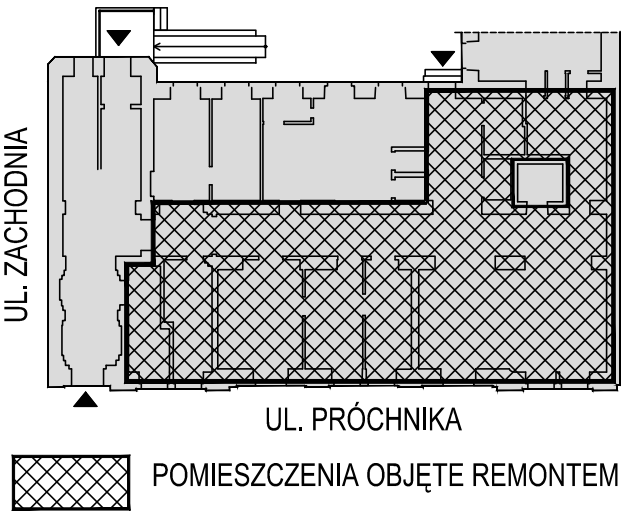

ZESTAWIENIE POWIERZCHNI OBJĘTEJ
ZAKRESEM OPRACOWANIA - POZIOM 0

NR. POM.	NAZWA POM.	POWIERZCHNIA [m2]	RODZAJ POSADZKI
0.02	Portiernia	7,41	terakota
0.06	Komunikacja	50,29	terakota
0.07	Pom. gosp.	9,58	terakota
0.08	Gabinet	17,53	wykładzina PCV
0.09	Gabinet	11,65	wykładzina PCV
0.10	Gabinet	9,56	wykładzina PCV
0.11	Rejestracja	37,61	wykładzina PCV
0.18	WC	4,36	terakota
0.19	Pom. gosp.	2,17	terakota
0.20	Komunikacja	12,64	terakota
RAZEM:		162,80	

BIURO PROJEKTOWE

Biurowy Projekt
Architektonicznych i Budowlanych

BIURO PROJEKTÓW ARCHITEKTONICZNYCH I BUDOWLANÝCH AiB Sp. z o.o.
01-147 Warszawa, ul. Górczewska 20 lok. 29


PROJEKTANT

mgr inż. arch. Renata Gierasimiuk upr. proj. MA/KK/045/02

TYTUŁ RYSUNKU

UŻYWAJĄC OŚWIADCZENIA

FAZA	DATA	OBIEKT	BRANŻA	NR RYSUNKU	ZMIANY
PBW	CZERWIEC 2019	CM-LR	A	01	-
SKALA	1:75				

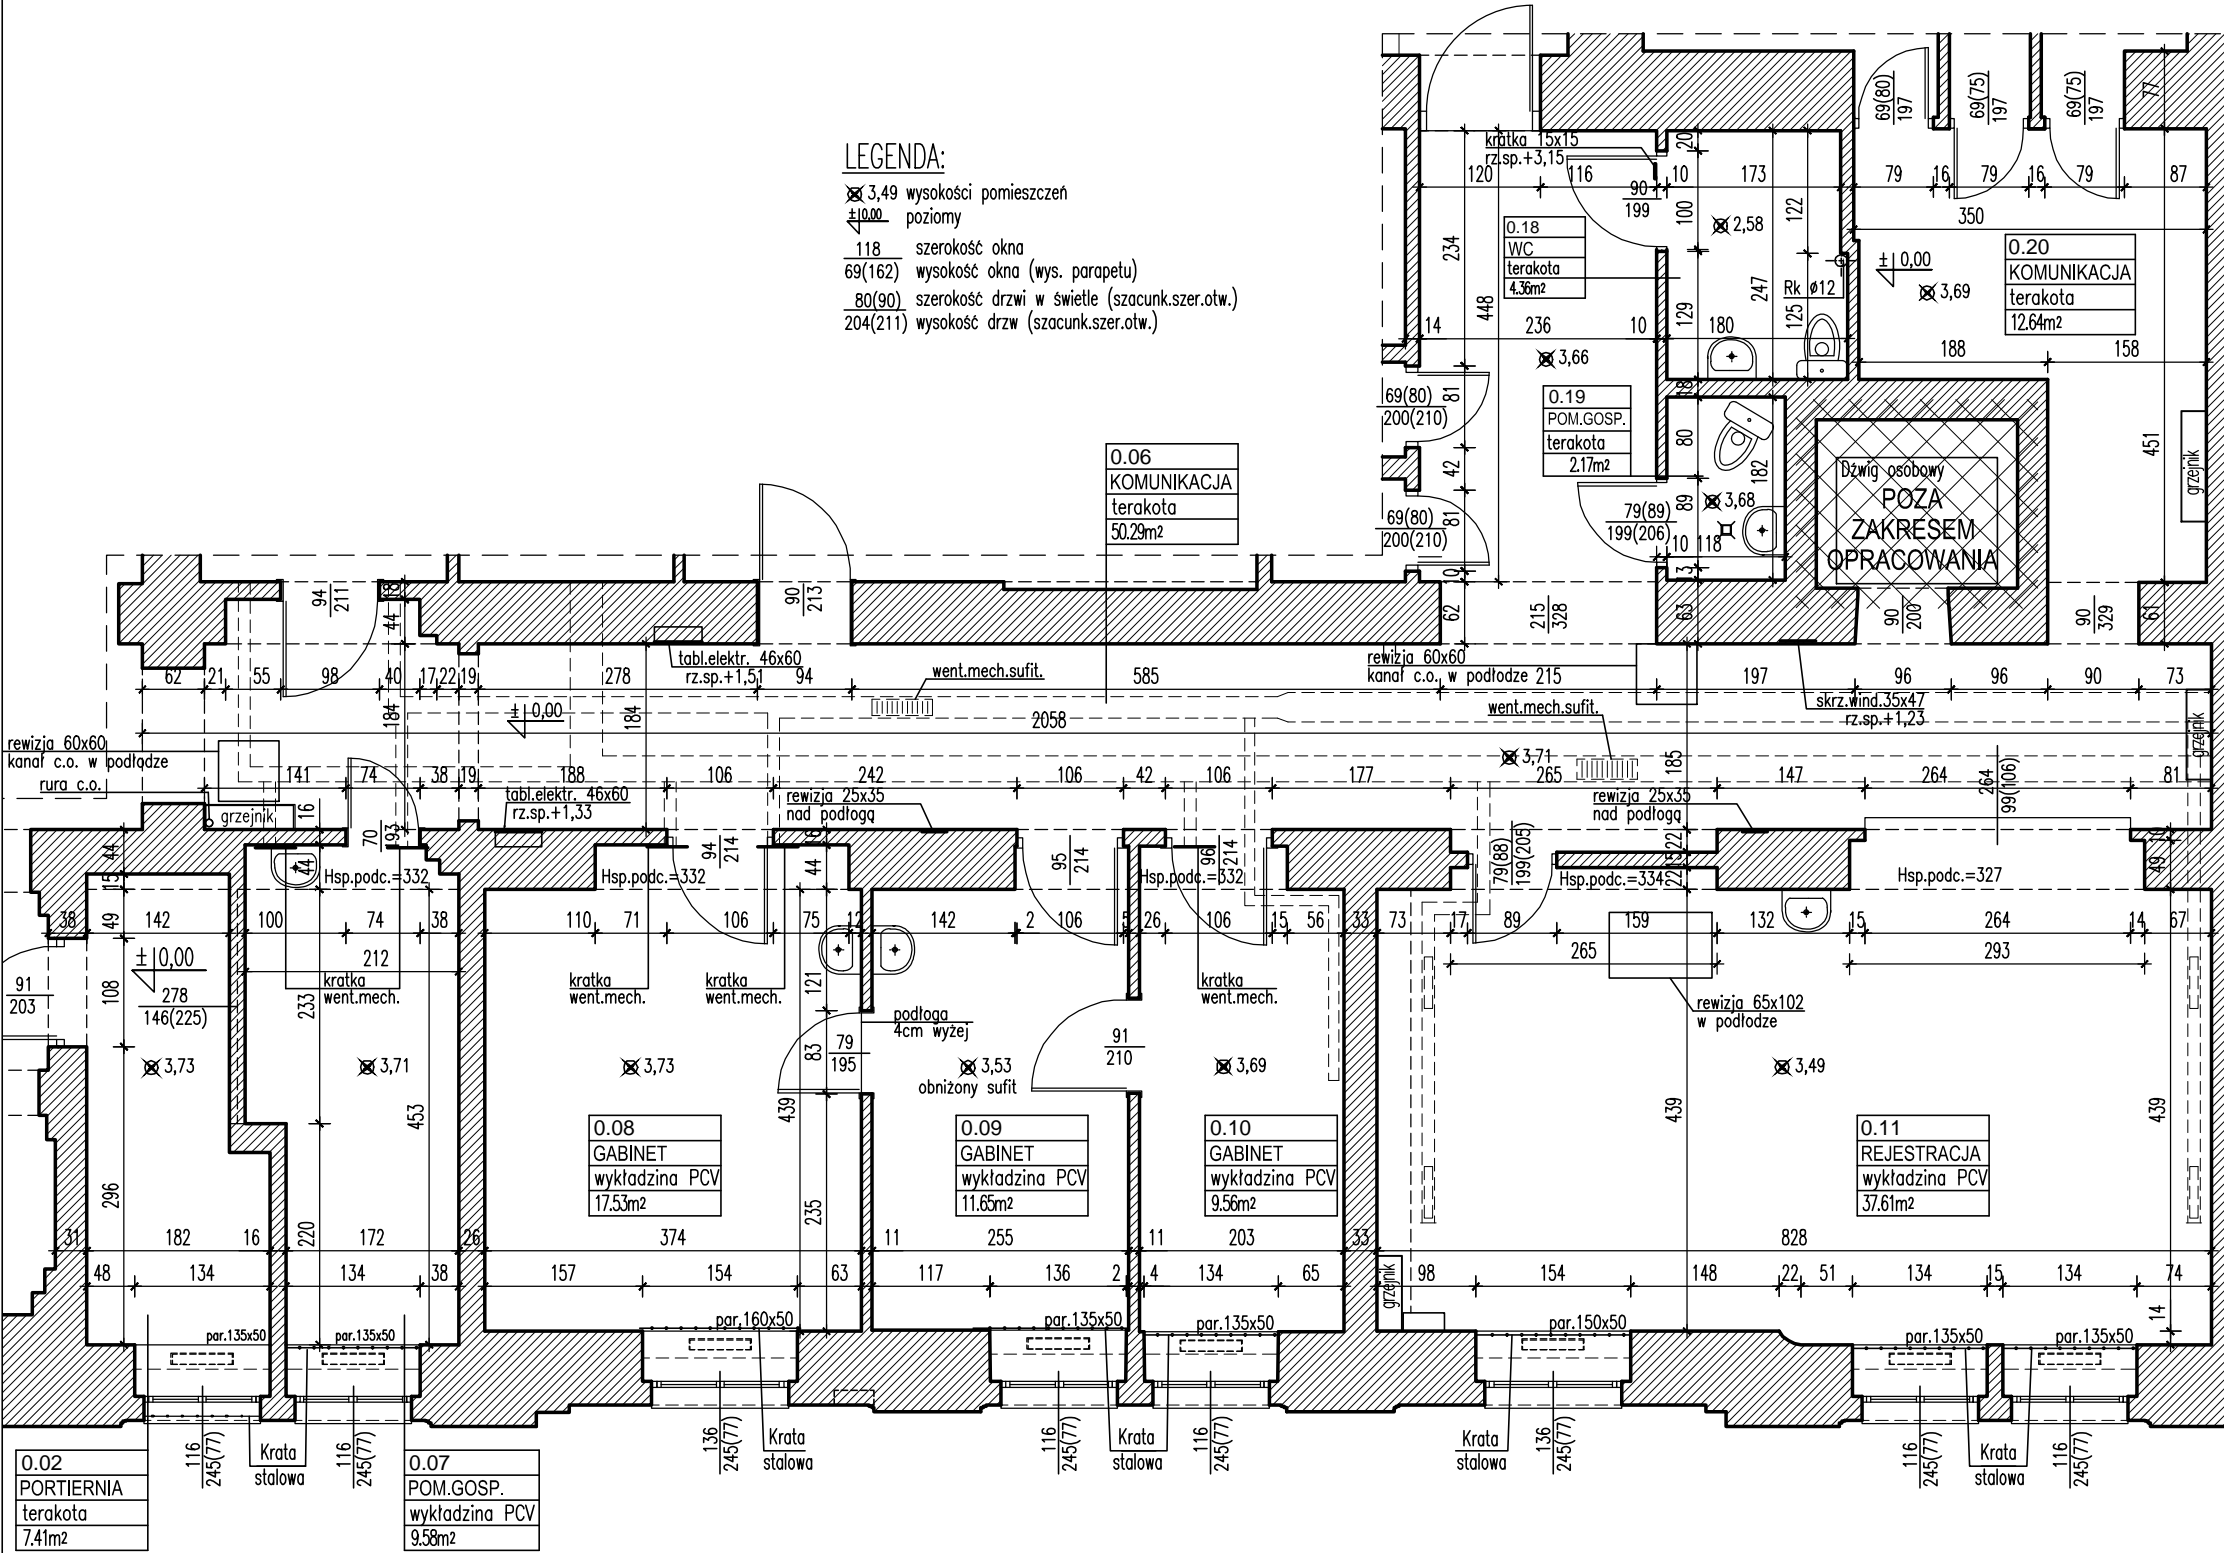


ZADANIE INWESTYCYJNE:

REMONT PARTERU PRZYCHODNI ŚRÓDMIEŚCIE PRZY UL. PRÓCHNIKA 11 W ŁODZI

PROJEKT BUDOWLANO – WYKONAWCZY

INWESTOR:

CENTRUM MEDYCZNE
IM. DR LUDWIKA RYDYGIERA SP. Z O.O.
W ŁODZI

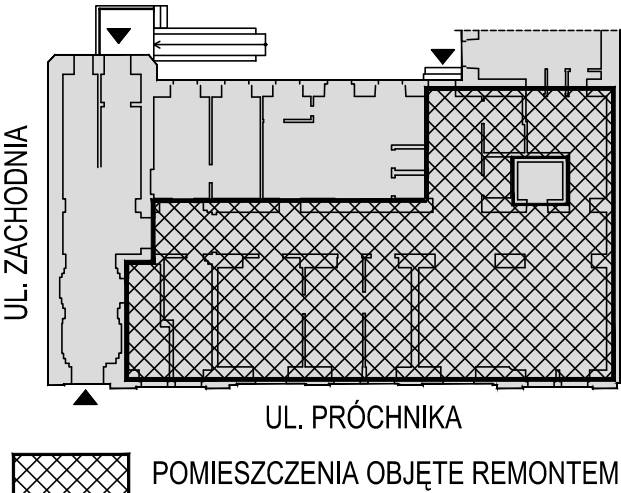

- SPECYFIKACJA DEMONTAŻY:
- Usunięcie mebli ruchomych (krzesła, stoły, szafy aktowe)
 - Usunięcie mebli wbudowanych (szafy biurowe – zabudowa pełnościenna)
 - Demontaż wszystkich elementów obudowy grzejników (4 szt.)
 - Demontaż sanitariatów, armatury, term elektrycznych
 - Demontaż sufitu obniżonego w pom. 18 i pom. 09
 - Demontaż okładzin ściennych ceramicznych
 - Demontaż drzwi wewnętrznych wraz z ościeżnicami (16 szt.)
 - Demontaż drzwi do portierni wraz z zabezpieczeniem do ponownego montażu (1 szt.)
 - Demontaż okna recepcyjnego wraz z fragmentami ściany nad i pod oknem
 - Demontaż fragmentów ściany murowanej w rejonie wejścia do recepcji
 - Demontaż wypełnienia płytowego nad drzwiami korytarzowymi z zabezpieczeniem wlotu kanałów i kratki wentylacyjnych
 - Demontaż okna nasświetlowego między pom. 07 i 08
 - Demontaż parapetów (8 szt.)
 - Demontaż i zabezpieczenie krat okiennych
 - Likwidacja lamperii wraz z elementami płytowymi mocowanymi do ścian
 - Demontaż włazów rewizyjnych w podłodze (3 szt.)
 - Demontaż drzwiczek rewizyjnych w ścianie (1 szt.)
 - Demontaż drzwiczek rewizji windy (1 szt.)
 - Demontaż posadzek (terakota/wykładzina PCV) wraz z cokołami
 - Usunięcie warstwy wylewki podposadzkowej – należy zapewnić jeden poziom we wszystkich pomieszczeniach.
 - Dostosowanie otworów budowlanych do wymaganych wymiarów z ew. zabezpieczeniem instalacji znajdujących się w bezpośrednim sąsiedztwie powiększanych otworów – nadproża stalowe według cz. konstrukcyjnej
 - Demontaż elementów instalacji elektrycznej według projektu branży elektrycznej

BIURO PROJEKTOWE


Biurowo Projektowe
Architektonicznych i Budowlanych
AiB

BIURO PROJEKTÓW ARCHITEKTONICZNYCH I BUDOWLANYCH AiB Sp. z o.o.
01-147 Warszawa, ul. Górczewska 20 lok. 29


PROJEKTANT
mgr inż. arch. Renata Gierasimiuk upr. proj. MA/KK/045/02

TYTUŁ RYSUNKU
UZUWAŻNIĆ O WŁASNOŚĆ AUTORA

FAZA PBW	DATA CZERWIEC 2019	OBIEKT CM-LR	BRANŻA A	NR RYSUNKU 02	ZMIANY -
SKALA 1:75					

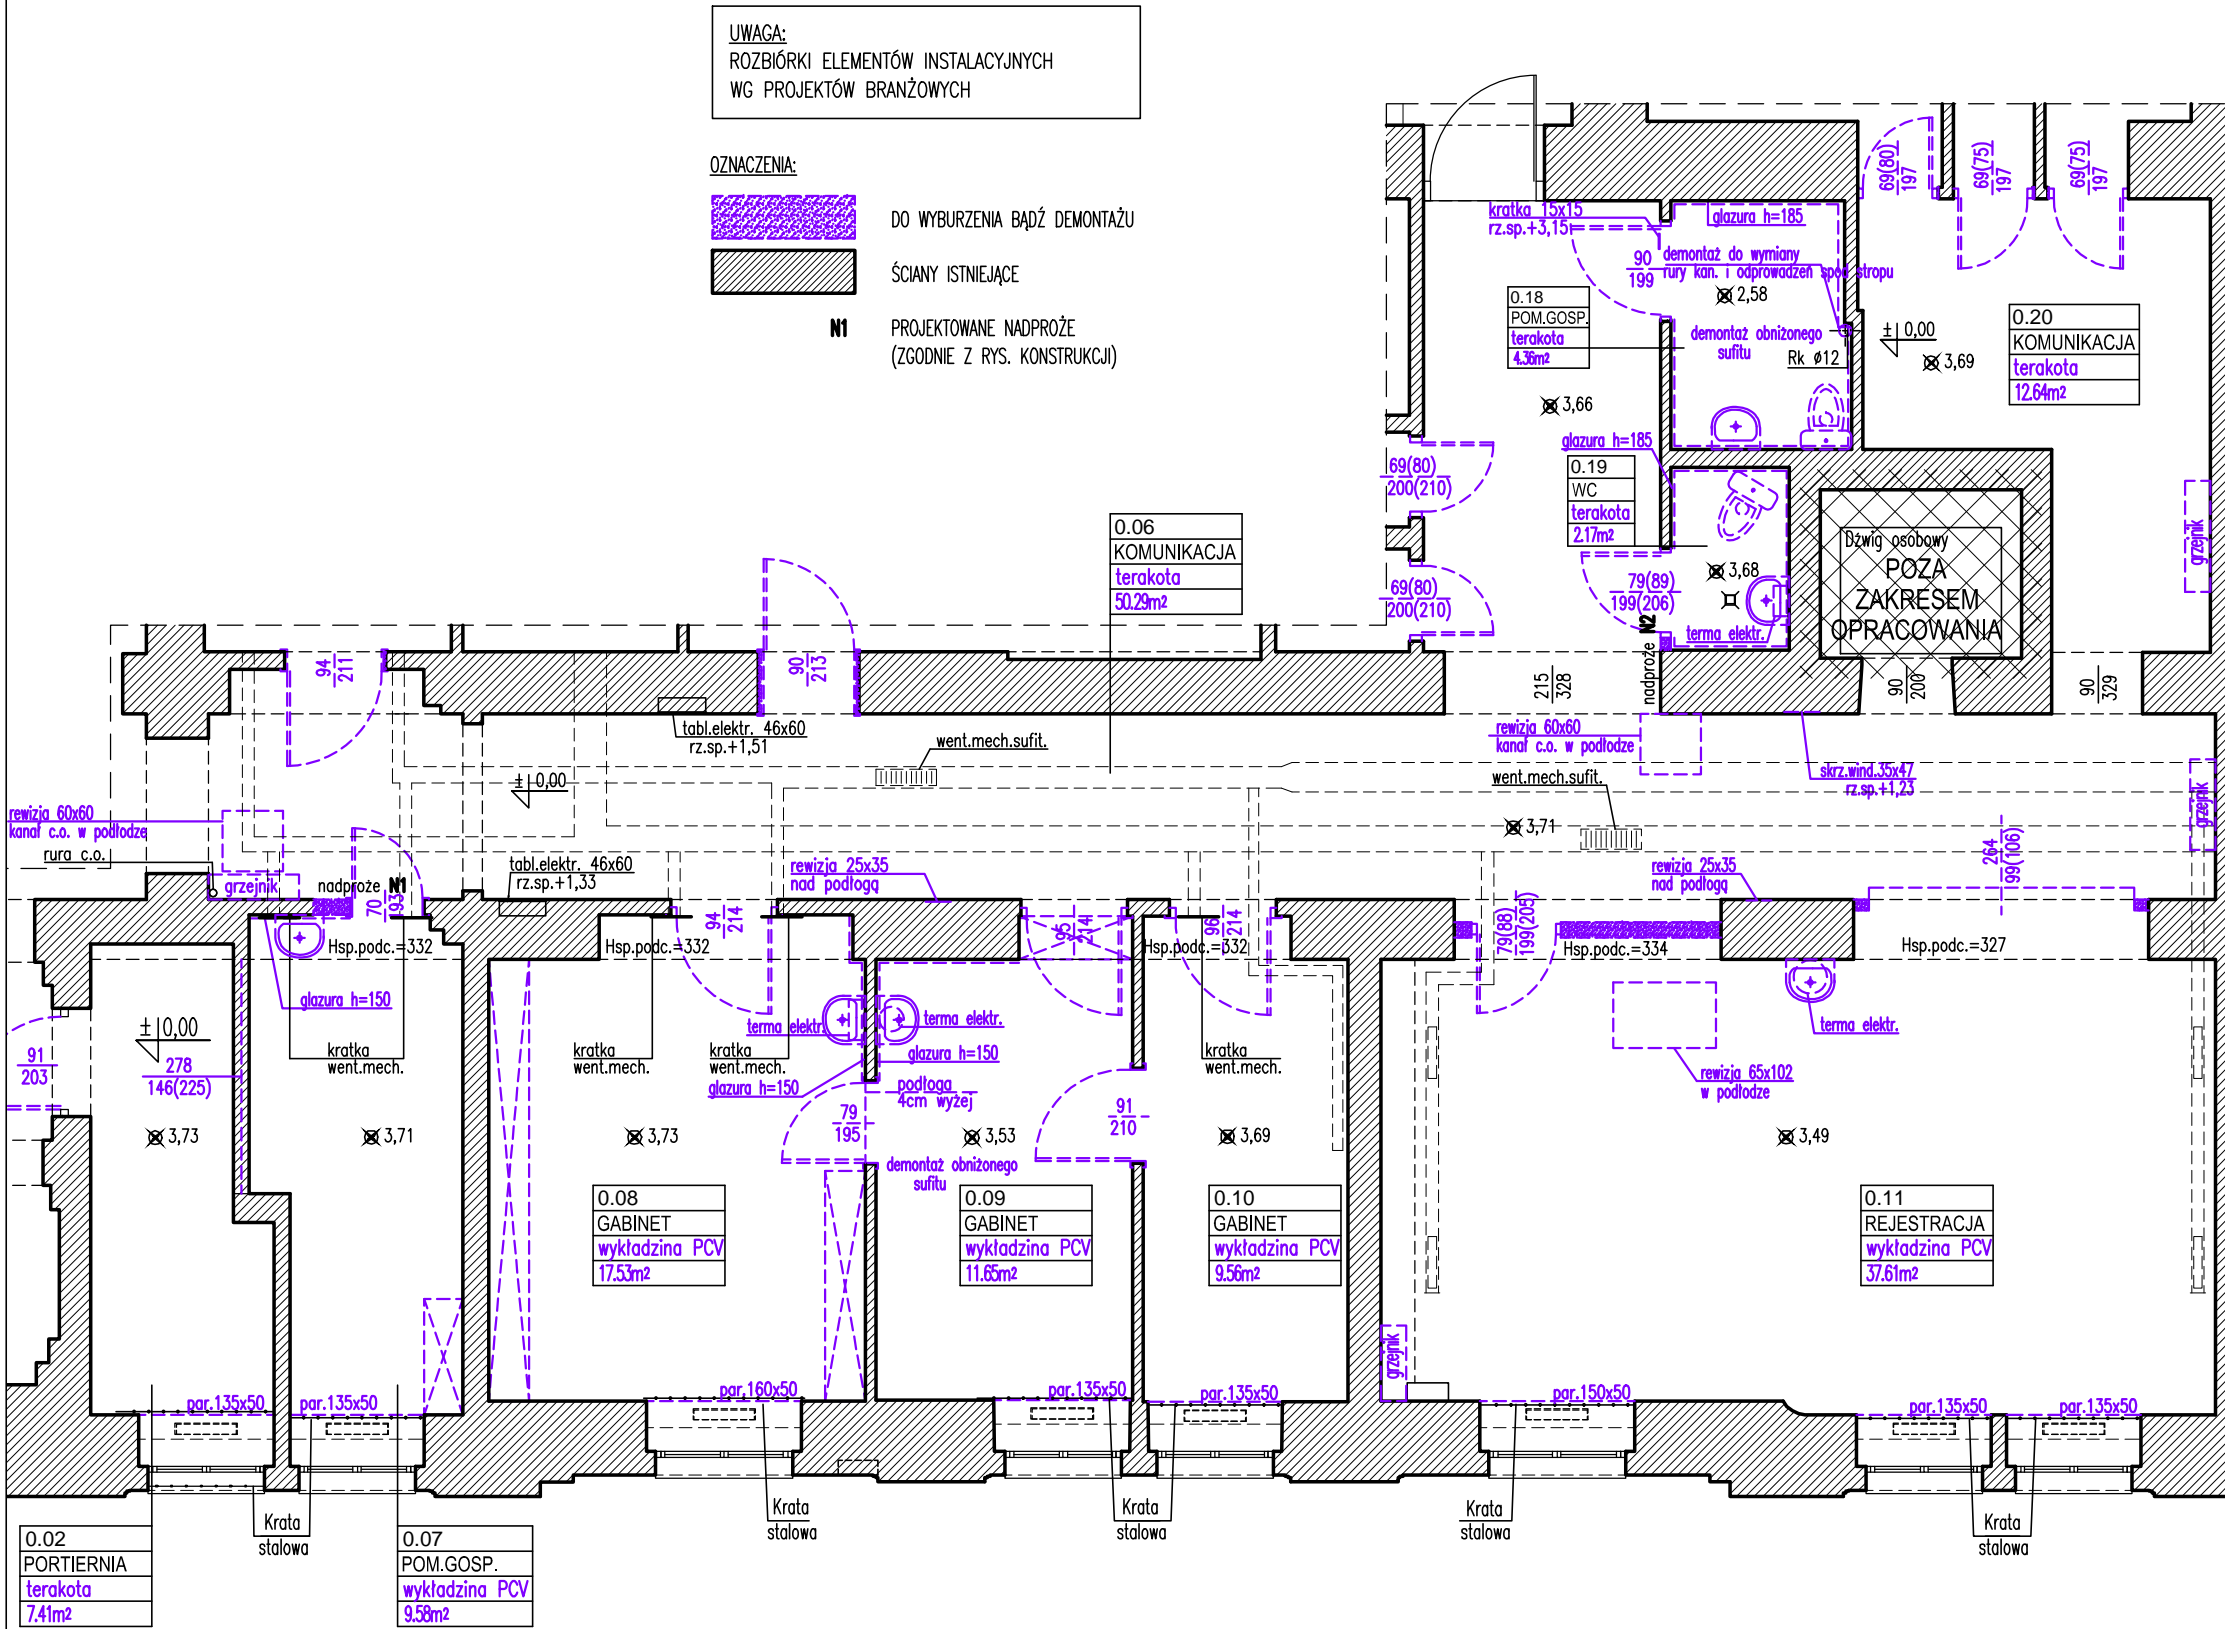

OZNACZENIA:

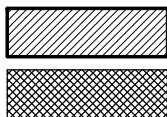


ŚCIANY ISTNIEJĄCE

ŚCIANY PROJEKTOWANE

N1

PROJEKTOWANE NADPROŻE
(ZGODNIE Z RYS. KONSTRUKCJI)

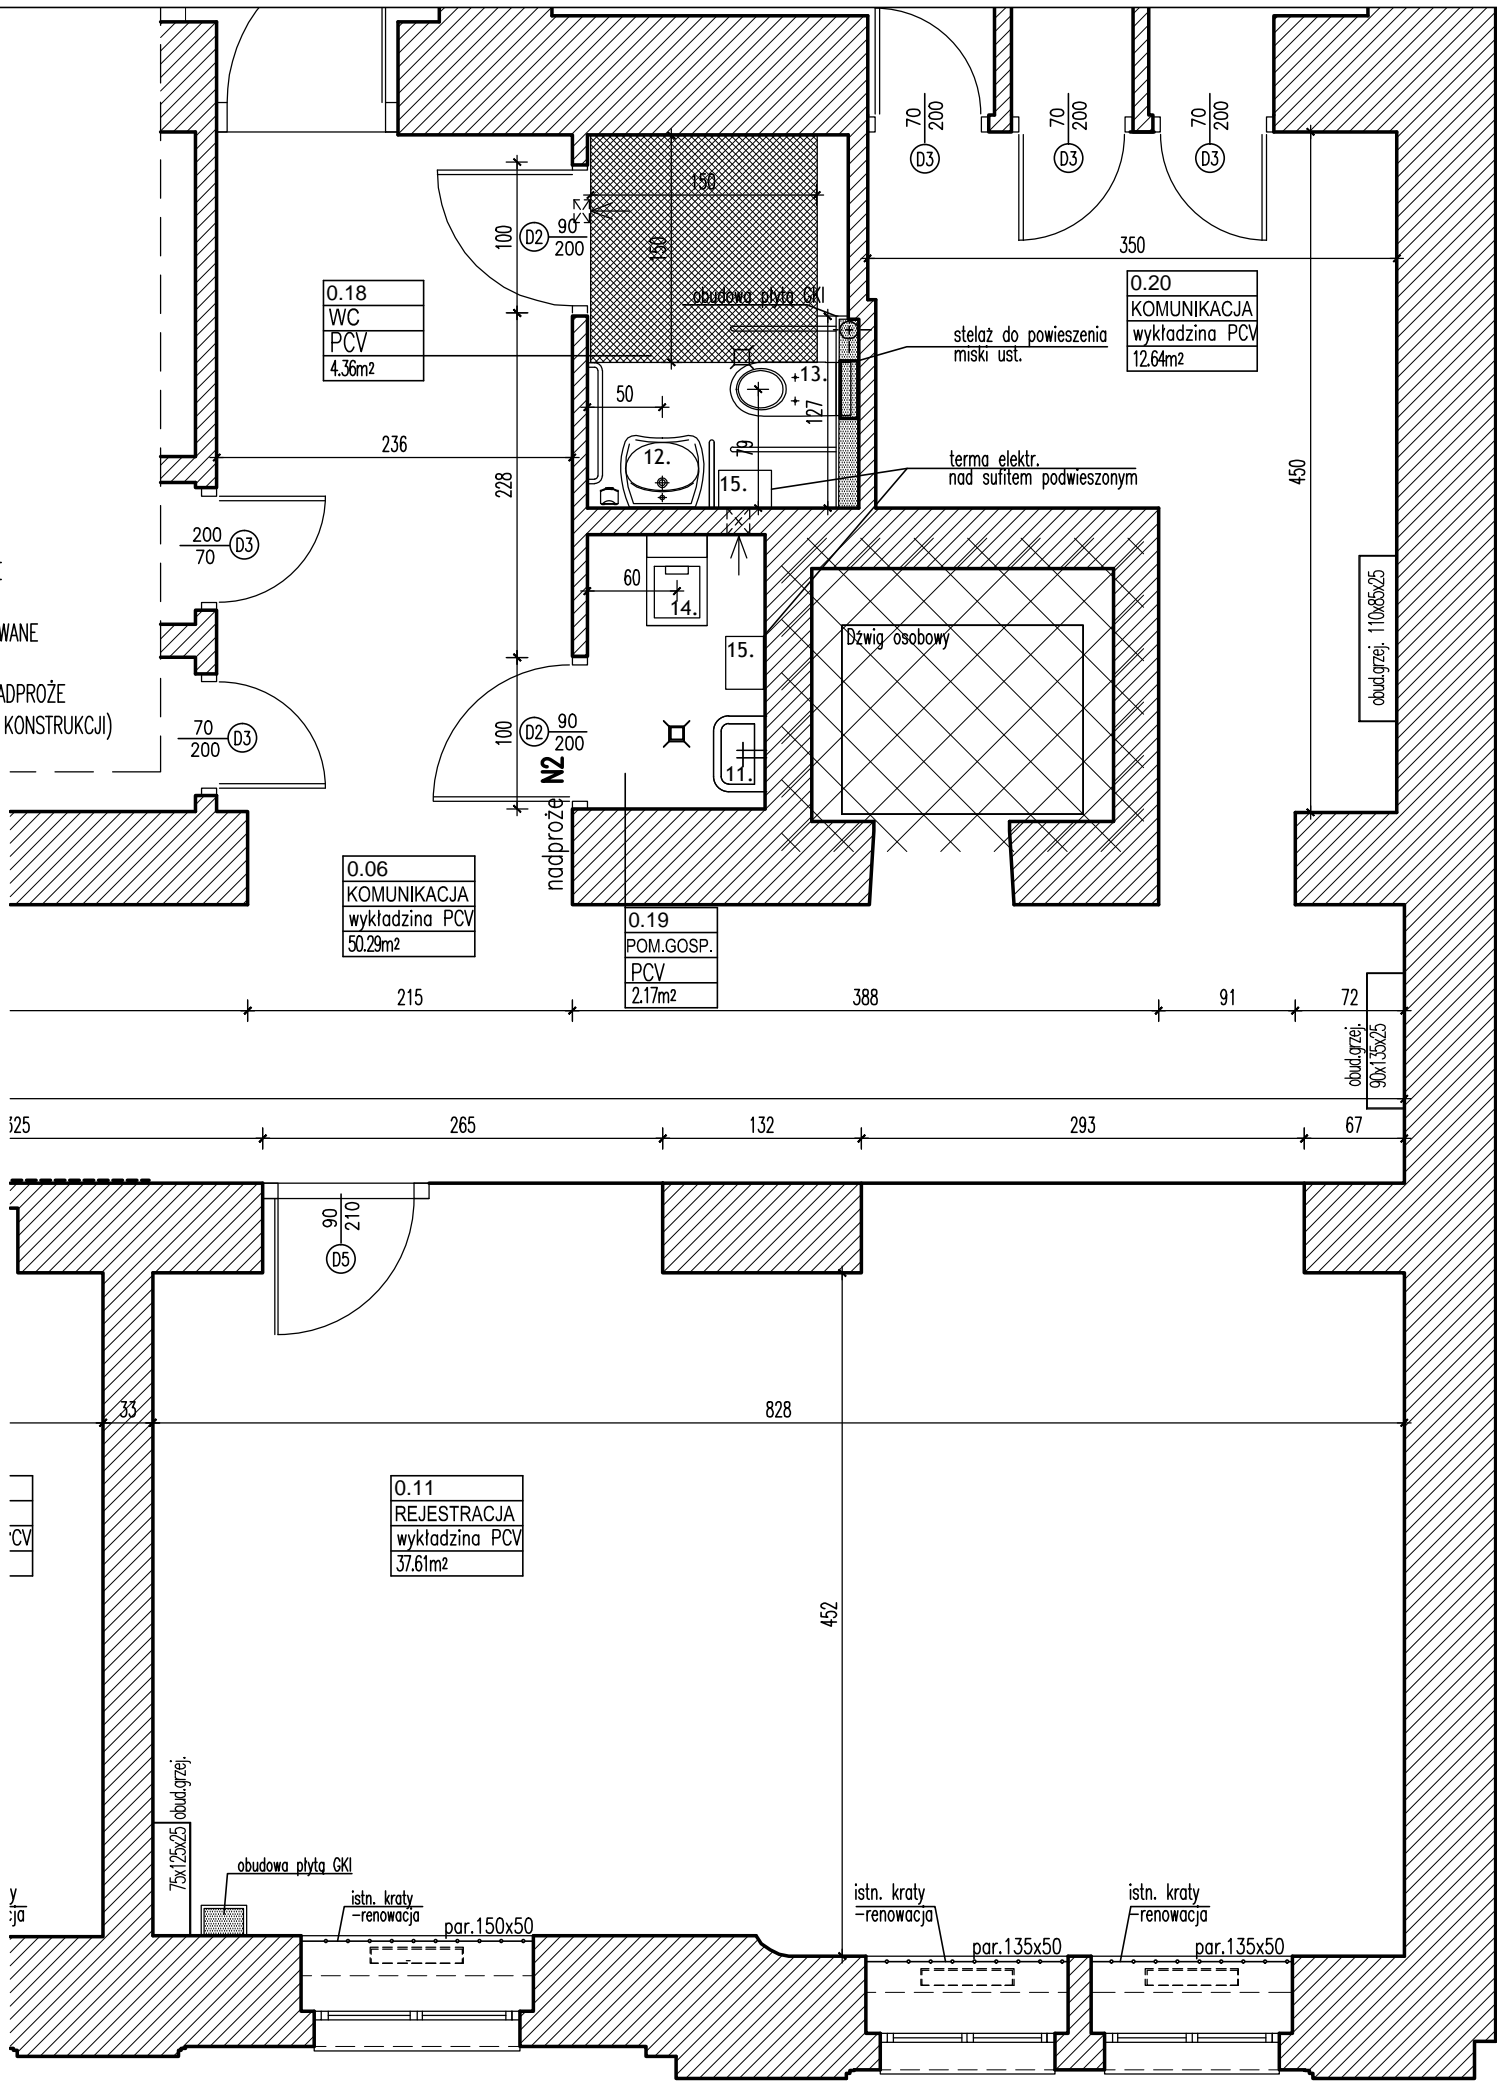



ZADANIE INWESTYCYJNE:

REMONT PARTERU
PRZYCHODNI ŚRÓDMIEŚCIE
PRZY UL. PRÓCHNIKA 11 W ŁODZI

PROJEKT BUDOWLANO-WYKONAWCZY

INWESTOR:

CENTRUM MEDYCZNE
IM. DR LUDWIKA RYDYGIERA SP. Z O.O.
W ŁODZI

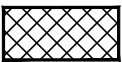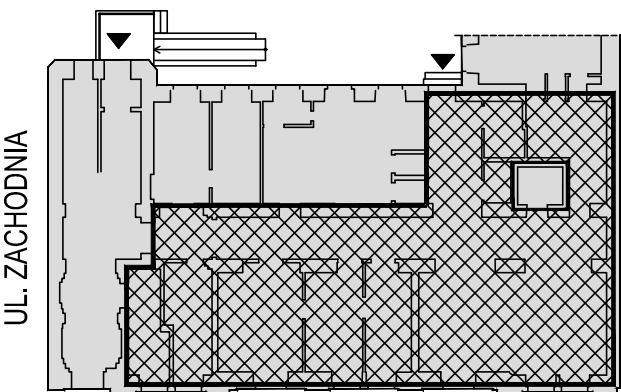

POMIESZCZENIA OBJĘTE REMONTEM

ZESTAWIENIE POWIERZCHNI OBJĘTEJ
ZAKRESEM OPRACOWANIA - POZIOM 0

NR. POM.	NAZWA POM.	POWIERZCHNIA [m ²]	RODZAJ POSADZKI
0.02	Portiernia	7,41	wykładzina PCV
0.06	Komunikacja	50,29	wykładzina PCV
0.07	Pom. gosp.	9,58	wykładzina PCV
0.08	Gabinet	17,53	wykładzina PCV
0.09	Gabinet	11,65	wykładzina PCV
0.10	Gabinet	9,56	wykładzina PCV
0.11	Rejestracja	37,61	wykładzina PCV
0.18	WC	4,36	wykładzina PCV
0.19	Pom. gosp	2,17	wykładzina PCV
0.20	Komunikacja	12,64	wykładzina PCV
RAZEM:		162,80	

BIURO PROJEKTOWE

Biurowo Projektów
Architektonicznych i Budowlanych

AiB

BIURO PROJEKTÓW ARCHITEKTONICZNYCH I BUDOWLANÝCH AiB Sp. z o.o.
01-147 Warszawa, ul. Górczewska 20 lok. 29

PROJEKTANT

mgr inż. arch. Renata Gierasimiuk upr. proj. MA/KK/045/02

TYTUŁ RYSUNKU

UZWAŻAJCZĘ NA WŁASNOŚĆ

FAZA

PBW

DATA

CZERWIEC 2019

OBIEKT

CM-LR

BRANŻA

A

NR RYSUNKU

03

ZMIANY

-

SKALA

1:50


ZADANIE INWESTYCYJNE:

REMONT PARTERU
PRZYCHODNI ŚRÓDMIEŚCIE
PRZY UL. PRÓCHNIKA 11 W ŁODZI

PROJEKT BUDOWLANO – WYKONAWCZY

INWESTOR:

CENTRUM MEDYCZNE
IM. DR LUDWIKA RYDYGIERA SP. Z O.O.
W ŁODZI

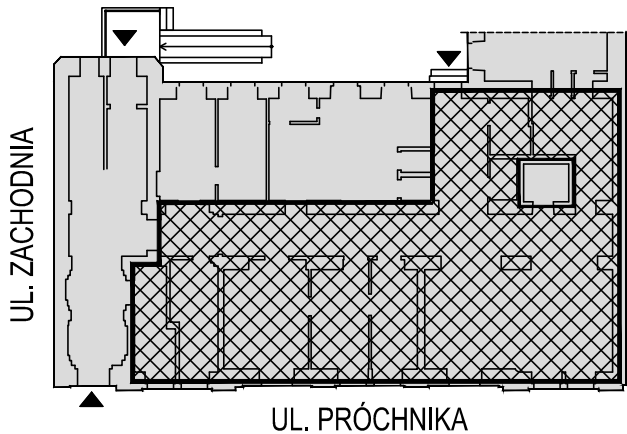

UL. ZACHODNIA

UL. PRÓCHNIKA

POMIESZCZENIA OBJĘTE REMONTEM

ZESTAWIENIE POWIERZCHNI OBJĘTEJ
ZAKRESEM OPRACOWANIA - POZIOM 0

NR. POM.	NAZWA POM.	POWIERZCHNIA [m ²]	RODZAJ POSADZKI
0.02	Portiernia	7,41	wykładzina PCV
0.06	Komunikacja	50,29	wykładzina PCV
0.07	Pom. gosp.	9,58	wykładzina PCV
0.08	Gabinet	17,53	wykładzina PCV
0.09	Gabinet	11,65	wykładzina PCV
0.10	Gabinet	9,56	wykładzina PCV
0.11	Rejestracja	37,61	wykładzina PCV
0.18	WC	4,36	wykładzina PCV
0.19	Pom. gosp	2,17	wykładzina PCV
0.20	Komunikacja	12,64	wykładzina PCV
RAZEM:		162,80	

BIURO PROJEKTOWE


Biurowo Projektów
Architektonicznych i Budowlanych
AiB

BIURO PROJEKTÓW ARCHITEKTONICZNYCH I BUDOWLANYCH AiB Sp. z o.o.
01-147 Warszawa, ul. Górczewska 20 lok. 29

PROJEKTANT
mgr inż. arch. Renata Gierasimiuk upr. proj. MA/KK/045/02

TYTUŁ RYSUNKU
UZWAŻAĆ NA ZŁOŻENIU

FAZA PBW	DATA CZERWIEC 2019	OBIEKT CM-LR	BRANŻA A	NR RYSUNKU 04	ZMIANY -
SKALA 1:50					

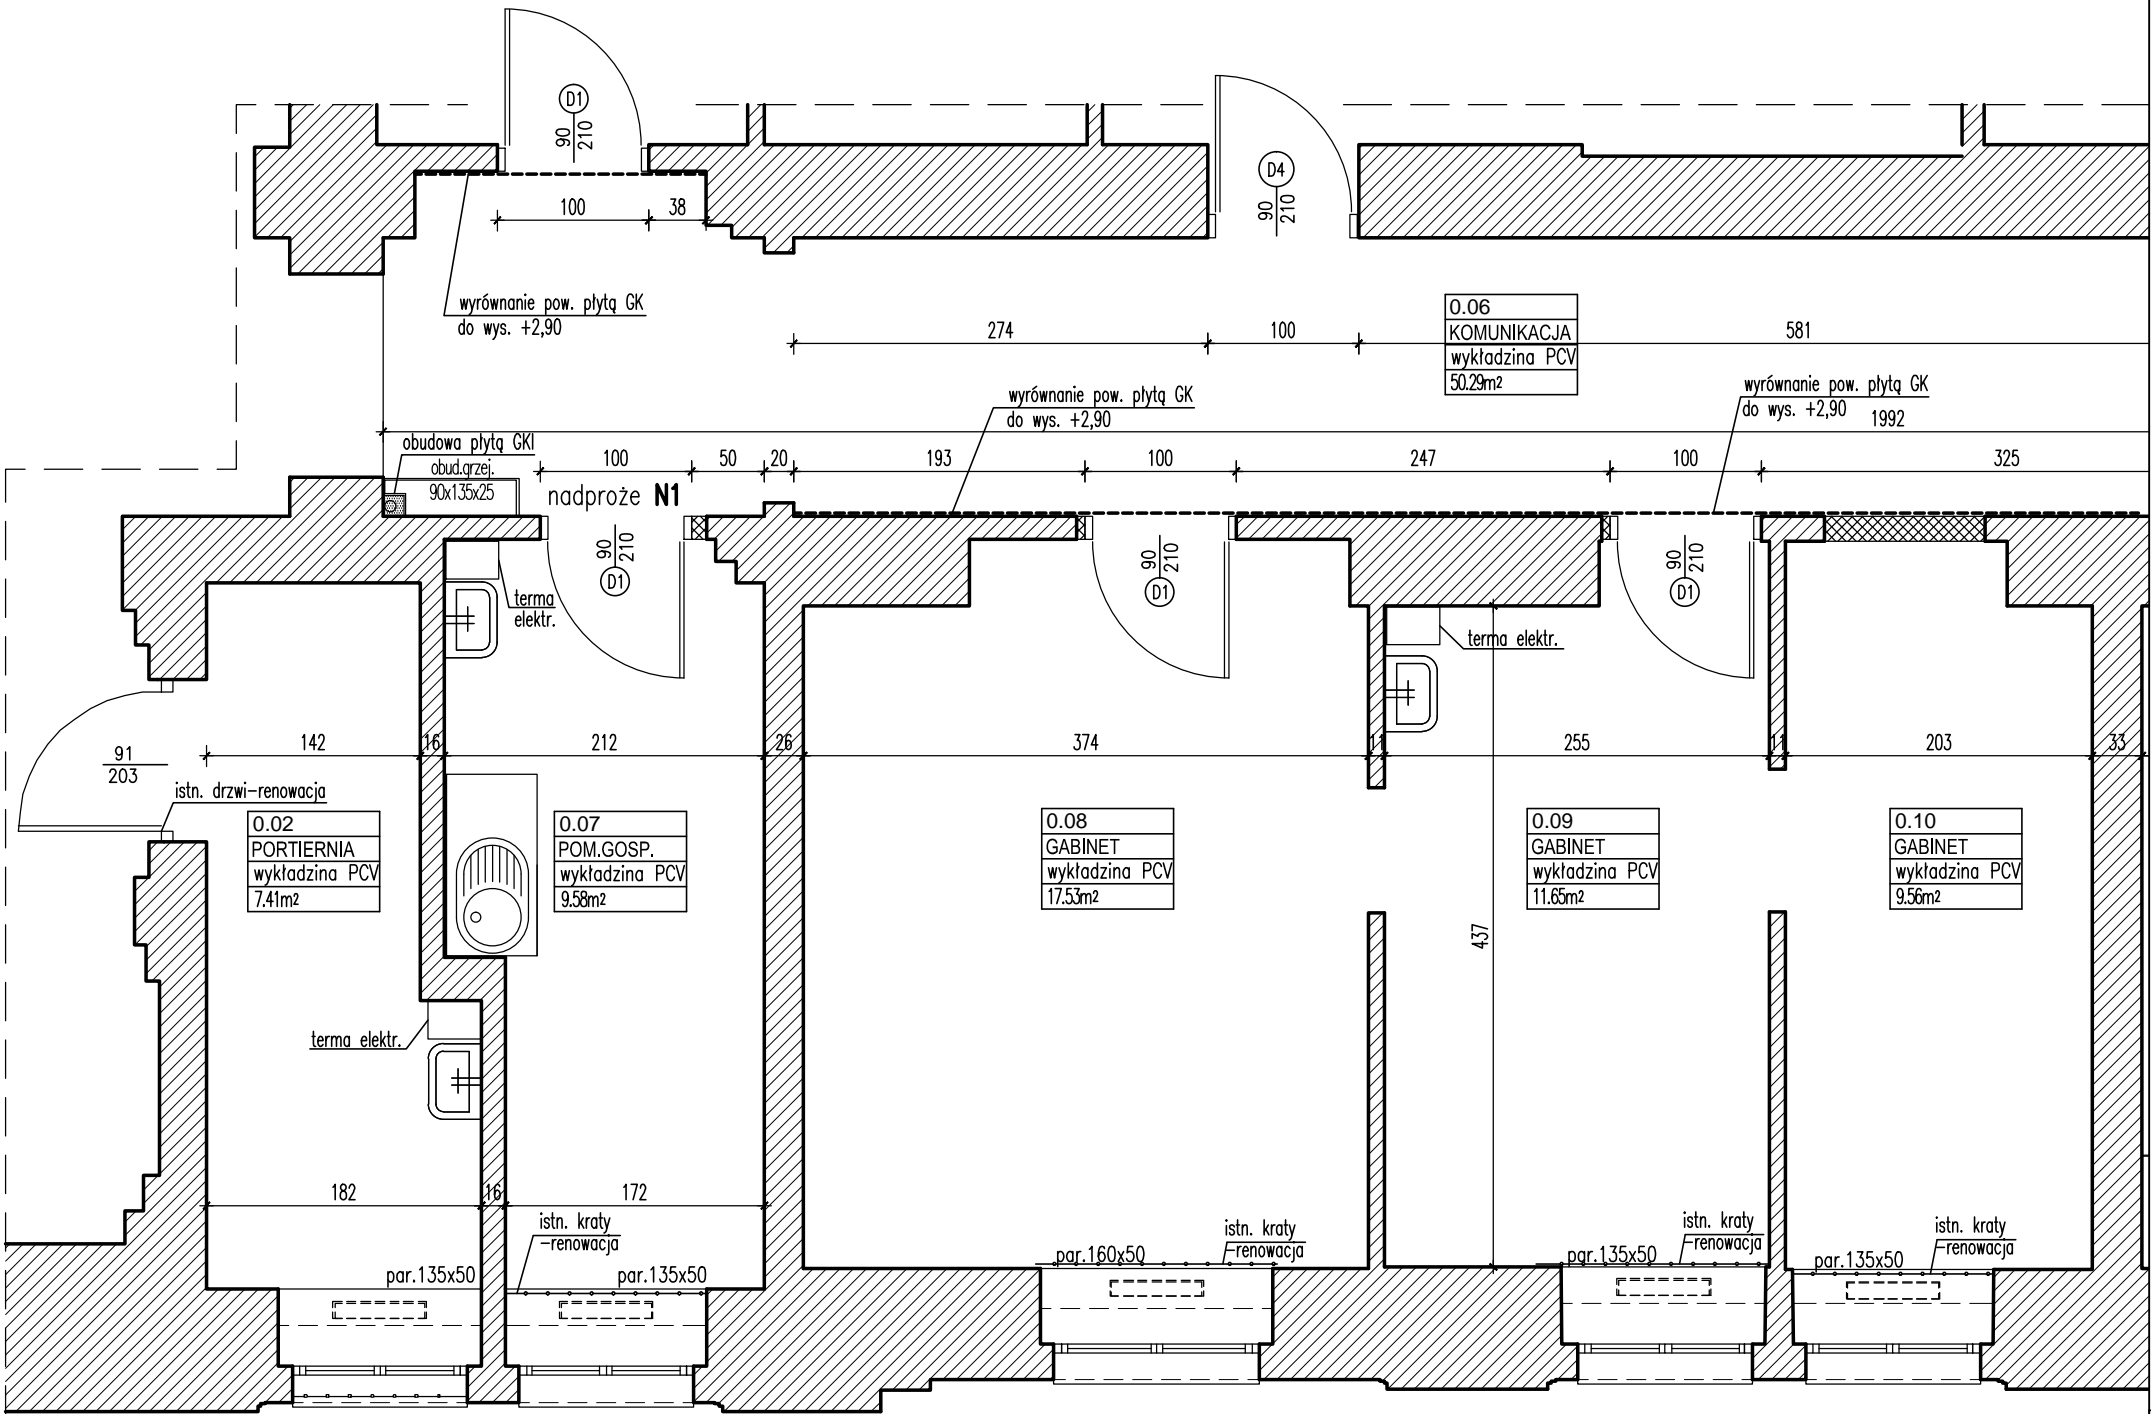

- OZNACZENIA:
- ŚCIANY ISTNIEJĄCE
 - ŚCIANY PROJEKTOWANE
 - N1 PROJEKTOWANE NADPROŻE (ZGODNIE Z RYS. KONSTRUKCJI)

REMONT PARTERU PRZYCHODNI ŚRÓDMIEŚCIE PRZY UL. PRÓCHNIKA 11 W ŁODZI

INVESTOR:

CENTRUM MEDYCZNE
IM. DR LUDWIKA RYDYGIERA SP. Z O.O.
W ŁODZI



1. METALOWA SZAFNA NA KARTOTEKI MEDYCZNE
2. METALOWA SZAFNA AKTOWA
3. METALOWA SZAFNA AKTOWA
4. SZAFKI UBRANIOWE
5. SIEDZISKO NAŚCIENNE SKŁADANE AUTOMATYCZNIE
6. KRZESŁO OBROTOWE
7. KRZESŁO
8. STOLIK
9. SZAFKA ZLEWOZMYWAKOWA ZE ZLEWOZMYWAKIEM
10. SZAFKA Z BLATEM
11. UMYWALKA
12. UMYWALKA PODWIESZANA DLA NIEPEŁNOSPRAWNYCH
13. MISKA USTĘPOWA PODWIESZANA DLA NIEPEŁNOSPRAWNYCH
14. MISKA USTĘPOWA PODWIESZANA
15. TERMA ELEKTRYCZNA
16. BLAT MEBLOWY, ŁADA RECEPCYJNA -
WG. PROJEKTU INDYWIDUALANEGO

UWAGA:
WYMIARY MEBLI I WYPOSAŻENIA ZGODNIE Z ZESTAWIENIEM MEBLI

Biuro Projektów
Architektonicznych i Budowlanych

mgr inż. arch. Renata Gierasimiuk upr. proj. MA/KK/045/02

ÜZWÁÚT ØÙZÔZÒ ÄÄÜÖÐ ÖÖRÖ& È

FAZA PBW	DATA CZERWIEC 2019	OBIEKT CM-LR	BRANŻA A	NR RYSUNKU 05	ZMIANY -
SKALA 1:50					

REMONT PARTERU
PRZYCHODNI ŚRÓDMIEŚCIE
PRZY UL. PRÓCHNIKA 11 W ŁODZI

INVESTOR:

CENTRUM MEDYCZNE
IM. DR LUDWIKA RYDYGIERA SP. Z O.O.
W ŁODZI



1. METALOWA SZAFNA NA KARTOTEKI MEDYCZNE
2. METALOWA SZAFNA AKTOWA
3. METALOWA SZAFNA AKTOWA
4. SZAFKI UBRANIOWE
5. SIEDZISKO NAŚCIENNE SKŁADANE AUTOMATYCZNIE
6. KRZESŁO OBROTOWE
7. KRZESŁO
8. STOLIK
9. SZAFKA ZLEWOZMYWAKOWA ZE ZLEWOZMYWAKIEM
10. SZAFKA Z BLATEM
11. UMYWALKA
12. UMYWALKA PODWIESZANA DLA NIEPEŁNOSPRAWNYCH
13. MISKA USTĘPOWA PODWIESZANA DLA NIEPEŁNOSPRAWNYCH
14. MISKA USTĘPOWA PODWIESZANA
15. TERMA ELEKTRYCZNA
16. BLAT MEBLOWY, ŁADA RECEPCYJNA -
WG. PROJEKTU INDYWIDUALANEGO

UWAGA:

WYMIARY MEBLI I WYPOSAŻENIA ZGODNIE Z ZESTAWIENIEM MEBLI

BIURO PROJEKTOWE

Biuro Projektów
Architektonicznych i Budowlanych

BIURO PROJEKTÓW ARCHITEKTONICZNYCH I BUDOWLANYCH AiB Sp. z o.o.
01-147 Warszawa, ul. Górczewska 20 lok. 29

PROJEKTANT	
------------	--

mgr inż. arch. Renata Gierasimiuk upr. proj. MA/KK/045/02

TYTUŁ RYSUNKU

ÜZWÁÚT ØÙZÔZÒ ÄÉÜÖÐ ÖÔÖ& ÈÇ

FAZA PBW	DATA CZERWIEC 2019	OBIEKT CM-LR	BRANŻA A	NR RYSUNKU 06	ZMIANY -
SKALA 1:50					



ZADANIE INWESTYCYJNE:

REMONT PARTERU
PRZYCHODNI ŚRÓDMIEŚCIE
PRZY UL. PRÓCHNIKA 11 W ŁODZI

PROJEKT BUDOWLANO – WYKONAWCZY

INWESTOR:

CENTRUM MEDYCZNE
IM. DR LUDWIKA RYDYGIERA SP. Z O.O.
W ŁODZI

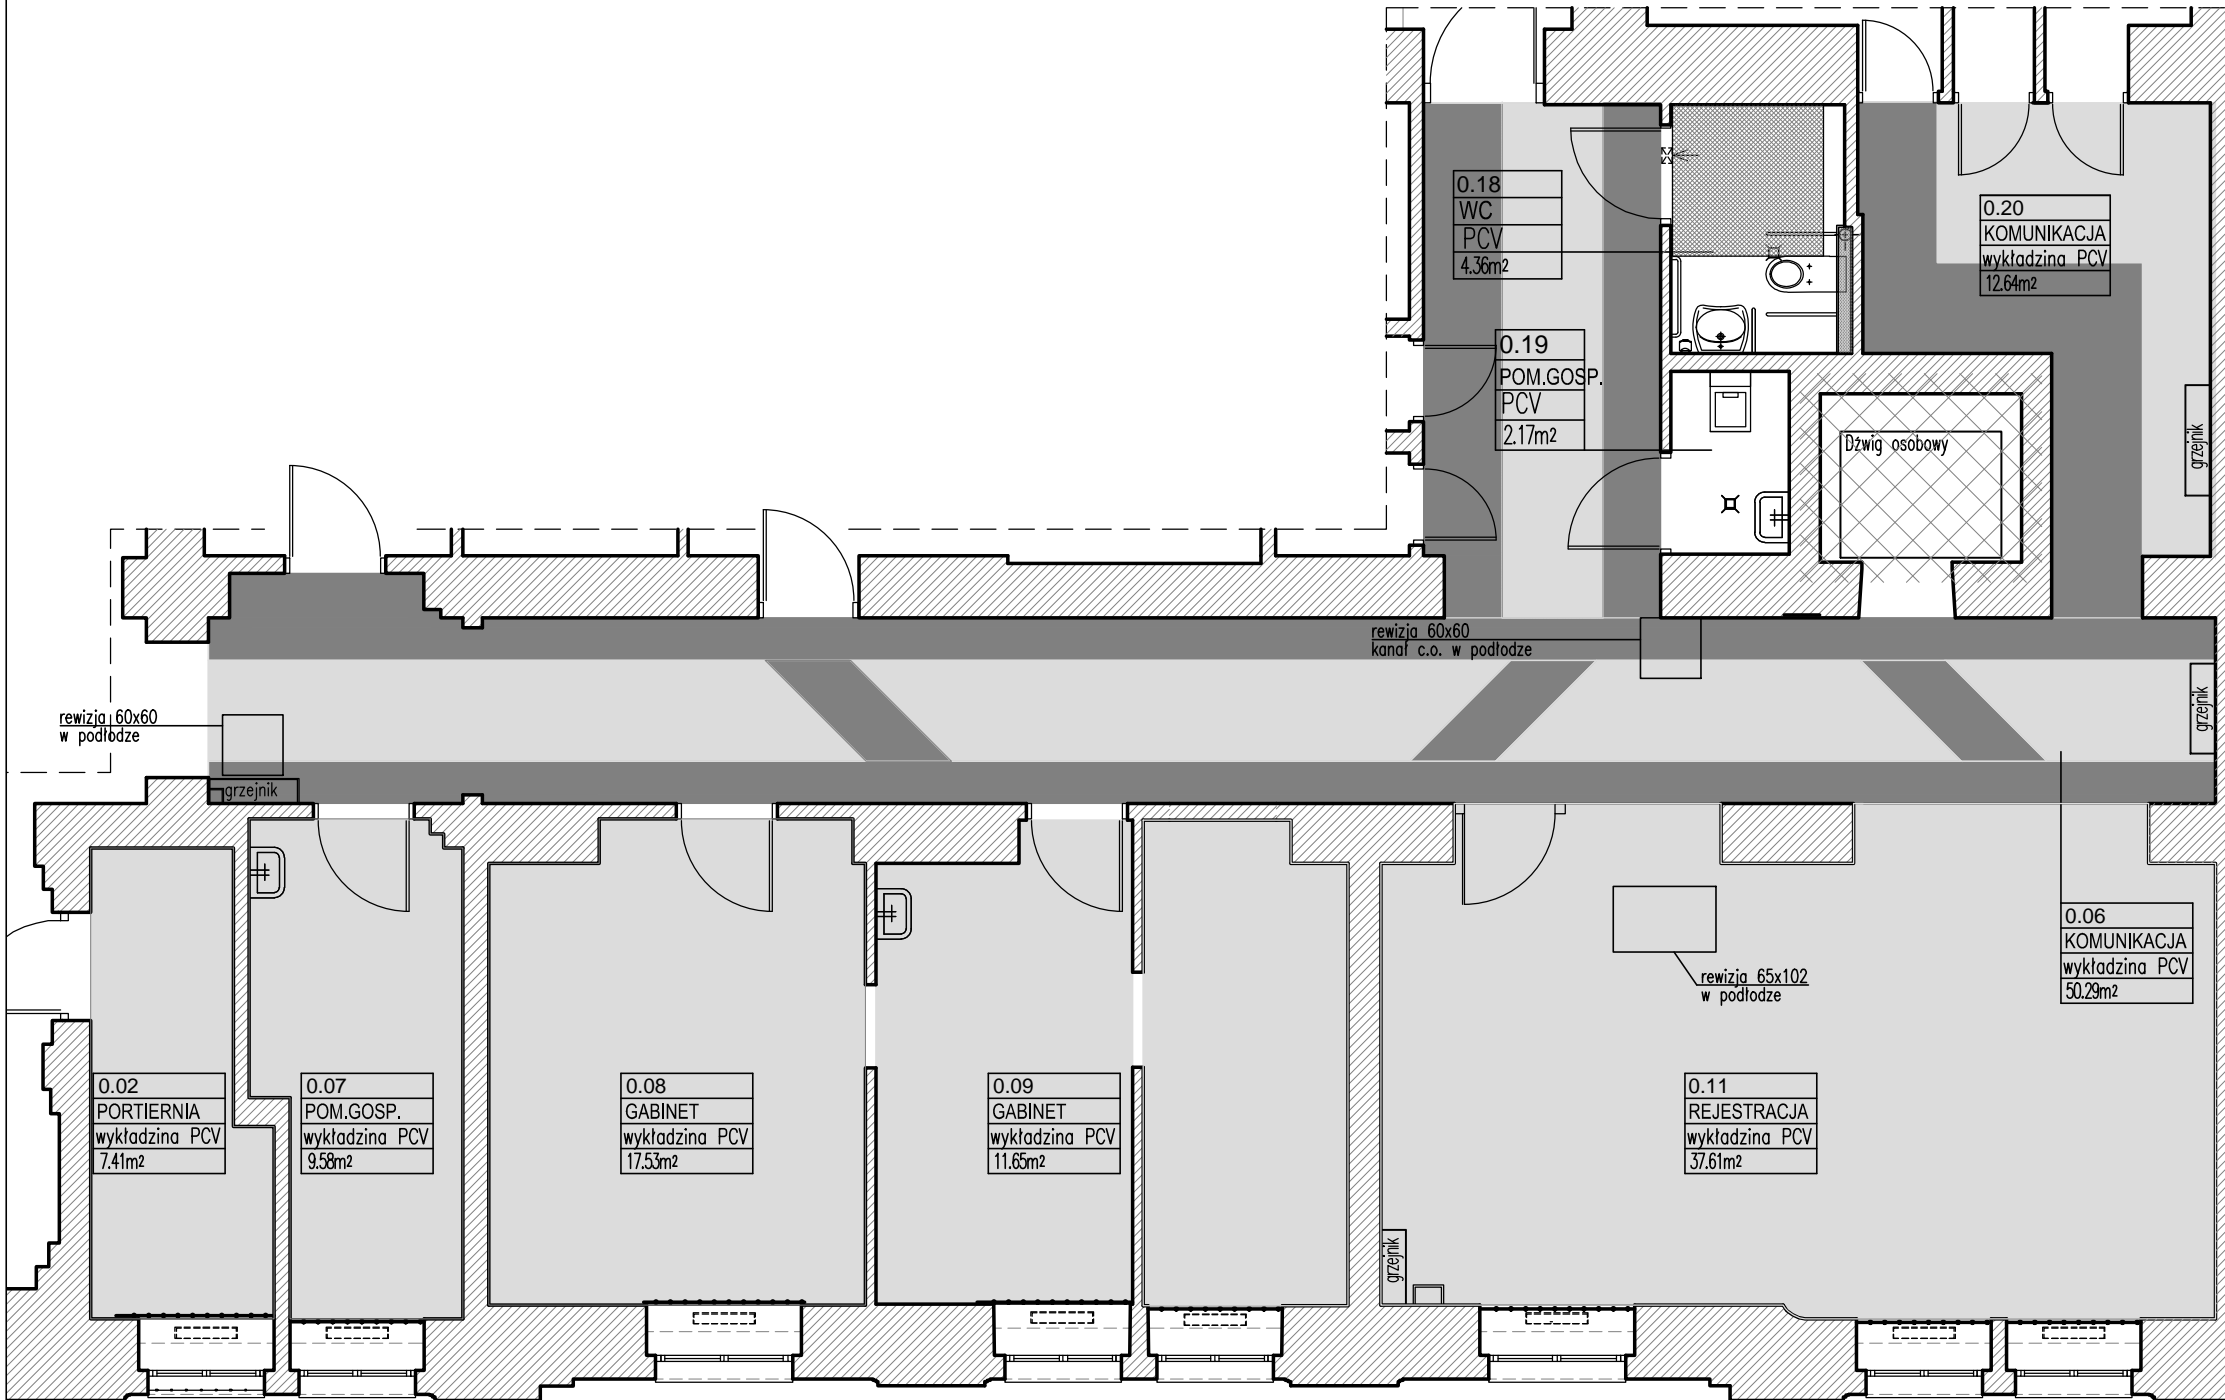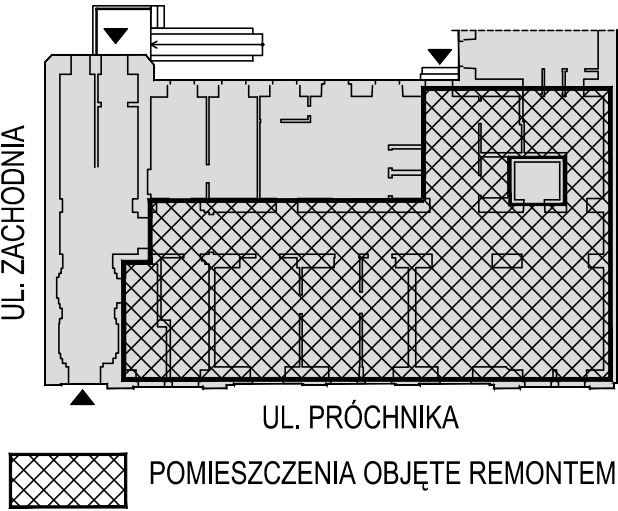

BIURO PROJEKTOWE					
Biuro Projektów Architektonicznych i Budowlanych					AiB
BIURO PROJEKTÓW ARCHITEKTONICZNYCH I BUDOWLANYCH AiB Sp. z o.o. 01-147 Warszawa, ul. Górczewska 20 lok. 29					
PROJEKTANT mgr inż. arch. Renata Gierasimiuk upr. proj. MA/KK/045/02					
TYTUŁ RYSUNKU RZUT POSADZEK					
FAZA PBW	DATA CZERWIEC 2019	OBIEKT CM-LR	BRANŻA A	NR RYSUNKU 07	ZMIANY -
SKALA 1:75					



ZADANIE INWESTYCYJNE:

REMONT PARTERU
PRZYCHODNI ŚRÓDMIEŚCIE
PRZY UL. PRÓCHNIKA 11 W ŁODZI

PROJEKT BUDOWLANO – WYKONAWCZY

INWESTOR:

CENTRUM MEDYCZNE
IM. DR LUDWIKA RYDYGIERA SP. Z O.O.
W ŁODZI

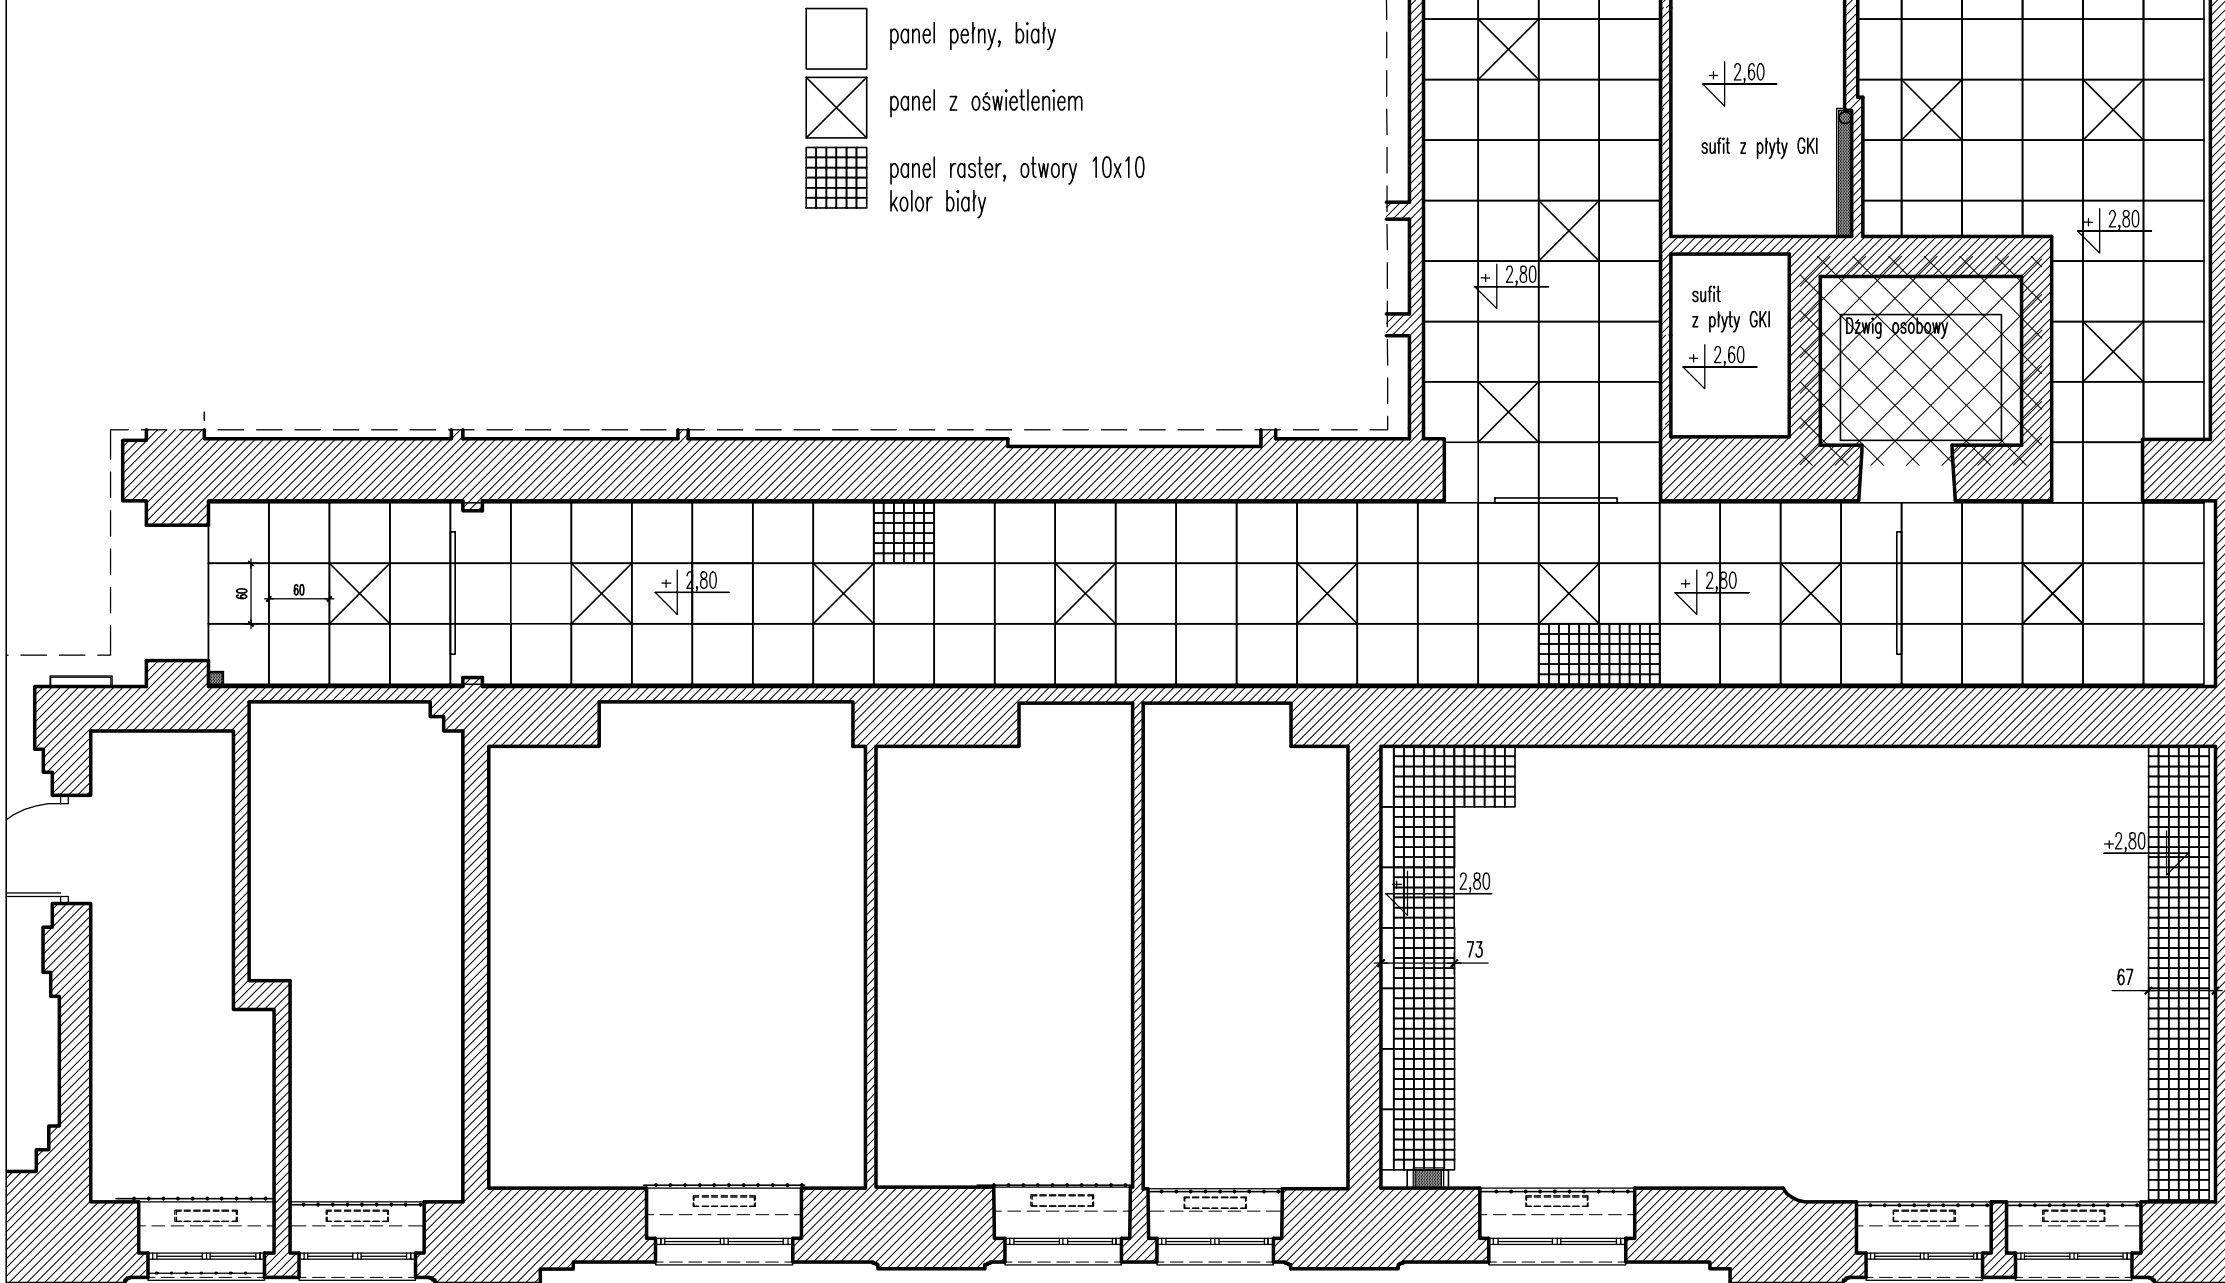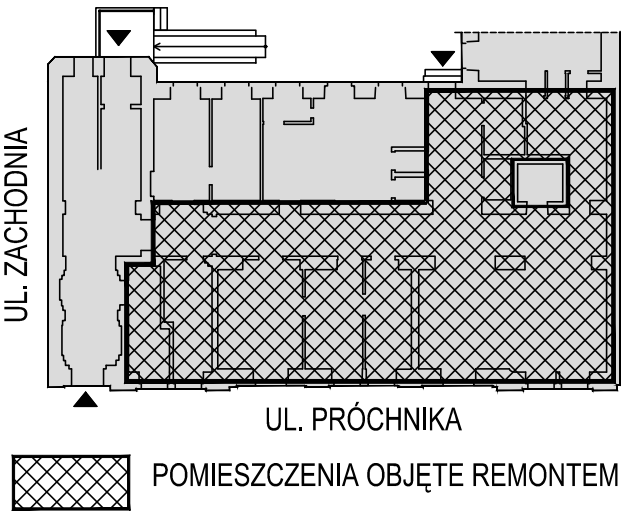

BIURO PROJEKTOWE					
Biurowy Projektów Architektonicznych i Budowlanych AiB					
BIURO PROJEKTÓW ARCHITEKTONICZNYCH I BUDOWLANYCH AiB Sp. z o.o. 01-147 Warszawa, ul. Górczewska 20 lok. 29					
PROJEKTANT mgr inż. arch. Renata Gierasimiuk upr. proj. MA/KK/045/02					
TYTUŁ RYSUNKU UŻYTKOWY					
FAZA PBW	DATA CZERWIEC 2019	OBIEKT CM-LR	BRANŻA A	NR RYSUNKU 08	ZMIANY -
SKALA 1:75					


ZADANIE INWESTYCYJNE:






REMONT PARTERU
PRZYCHODNI ŚRÓDMIEŚCIE
PRZY UL. PRÓCHNIKA 11 W ŁODZI

PROJEKT BUDOWLANO–WYKONAWCZY

INWESTOR:

CENTRUM MEDYCZNE
IM. DR LUDWIKA RYDYGIERA SP. Z O.O.
W ŁODZI

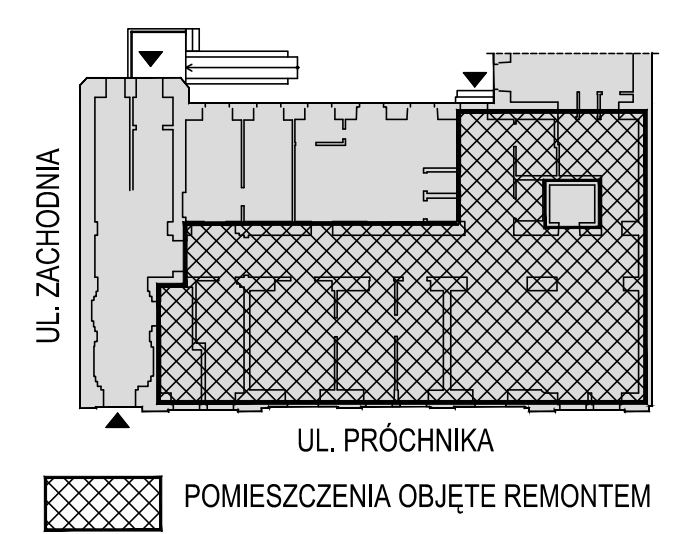

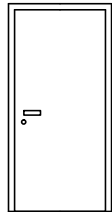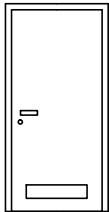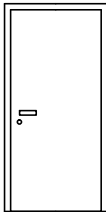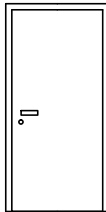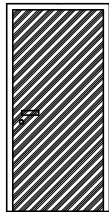		ZÒÙVÖY ØÞÖÁ ŠWÙÆŠÄÖÜZY ØY ØR									
		Ö! : , ã ^ , } d : } ^									
NAZWA		D1		D2		D3		D4		D5	
SCHEMAT / TYP SKALA 1:100											
		drzwi do gabinetów		drzwi do pom.gospodarczego i wc		drzwi do wymiany w istn. otworach		drzwi do RTG		drzwi do REJESTRACJI	
TYP		pełne, drewniane		pełne, drewniane				pełne, drewniane, z płytą ołowiową		szklane, bezramowe	
WYMIARY OTWORU Ç Á, ã ð Ä ~! ~ D Æ { á	Sz	1000–1060		1020–1060				1000–1060		1000–1060	
	Hz	2150		2150				2150		2150	
WYMIARY [mm]	So	900		900		700		900		900	
	Ho	2100		2000		2000		2100		2100	
LEWE/PRAWE		L	P	L	P	L	P	L	P	L	P
		–	4	1	1	2	3	–	1	1	–
ÖŠ ÜÖZÒT Æ: ðä		4		2		5		1		1	
UWAGI:		1) wyposażone w zamek 2) okucia ze stali nierdzewnej szczotkowanej 3) kolor biały		1) wyposażone w zamek 2) okucia ze stali nierdzewnej szczotkowanej 3) kratka wentylacyjna o min. Fd=0,022m2 kolor srebrny 4) kolor biały		1) wyposażone w zamek 2) okucia ze stali nierdzewnej szczotkowanej 3) kolor biały		1) wyposażone w zamek 2) okucia ze stali nierdzewnej szczotkowanej 3) kolor biały 4) skrzydło drzwi oraz ościeżnica z wkładką w postaci płyty ołowanej gr. 3,0 mm		1) wyposażone w zamek 2) okucia ze stali nierdzewnej szczotkowanej 3) szklone szkłem bezpiecznym 4) skrzydło drzwi bez ościeżnic	
		Wszystkie wymiary sprawdzić na budowie, przed zamówieniem drzwi									

BIURO PROJEKTOWE

Biuro Projektów
Architektonicznych i Budowlanych

BIURO PROJEKTÓW ARCHITEKTONICZNYCH I BUDOWLANÝCH AiB Sp. z o.o.
01–147 Warszawa, ul. Górczewska 20 lok. 29

PROJEKTANT

mgr inż. arch. Renata Gierasimiuk upr. proj. MA/KK/045/02

TYTUŁ RYSUNKU

ZESTAWIENIE DRZWI

FAZA
PBW
SKALA

DATA
CZERWIEC 2019

OBIEKT
CM-LR

BRANŻA
A

NR RYSUNKU
09

ZMIANY
-

BLAT MEBLOWY, LADA RECEPCYJNA - WG. PROJEKTU INDYWIDUALNEGO

1. BLAT 450x60 cm
2. LADA 290x80 cm
3. LADA 150x80 cm

1.

Technical drawing of a rectangular prism. The front view is a rectangle with a width of 450 and a height of 60. The top view is a rectangle with a width of 450 and a height of 80. The side view is a rectangle with a width of 450 and a height of 80.

2.

Technical drawing of a rectangular plate. The front view shows a rectangle with a width of 295 and a height of 100. The side view shows a profile with a total width of 80, a top flange of 30, and a bottom flange of 10. The drawing uses solid lines for visible edges and dashed lines for hidden edges.

3.

Diagram 1 (Left): A rectangle with a dashed inner border and a solid outer border. The width is labeled 155 and the height is labeled 80.

Diagram 2 (Right): A rectangle with a solid inner border and a dashed outer border. The width is labeled 80 and the height is labeled 80. A small dimension of 10 is indicated between the inner and outer borders on the left side.

Technical drawing of a registration desk (REJESTRACJA) showing two views: front and side.

Front View:

- Overall height: 205
- Counter height: 100
- Sign: REJESTRACJA
- Material: wypełnienie płytą GK (filling with gypsum board)
- Roll in the cassette: ROLĘTA W KASECIE

Side View:

- Overall height: 205
- Counter height: 80
- Width: 265
- Material: wypełnienie płytą GK (filling with gypsum board)
- Roll in the cassette: ROLĘTA W KASECIE


Dimensions:

- Overall width: 295
- Counter width: 67

PRZEKRÓJ A-A

REMONT PARTERU
PRZYCHODNI ŚRÓDMIEŚCIE
PRZY UL. PRÓCHNIKA 11 W ŁODZI

CENTRUM MEDYCZNE
IM. DR LUDWIKA RYDYGIERA SP. Z O.O.
W ŁODZI

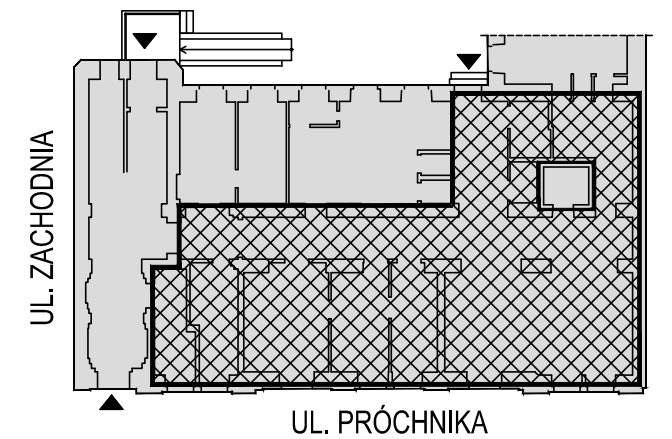 POMIESZCZENIA OBJĘTE REMONTEM

- BIURO PROJEKTOWE

Biuro Projektów
Architektonicznych i Budowlanych

BIURO PROJEKTÓW ARCHITEKTONICZNYCH I BUDOWLANYCH AiB Sp. z o.o.
01-147 Warszawa, ul. Górczewska 20 lok. 29

PROJEKTANT

mgr inż. arch. Renata Gierasimiuk upr. proj. MA/KK/045/02

TYTUŁ RYSUNKU

U^b • d a b l a t m e b l o w y [: , æ æ æ a , ^ b & æ æ æ a ^ ^] & b æ æ
blat meblowy

FAZA PBW	DATA CZERWIEC 2019	OBIEKT CM-LR	BRANŻA A	NR RYSUNKU 10	ZMIANY -
SKALA 1:50					