


LEGENDA	
	ISTNIEJĄCE ŚCIANY BUDYNKU
	PROJEKTOWANE ŚCIANY DO WYBURZENIA
	ŚCIANY DO WYMUROWANIA Z CEGŁY DZIURAWKI
	ŚCIANY DO WYMUROWANIA Z BLOKÓW GAZOBETONOWYCH
	ŚCIANY DO WYMUROWANIA Z CEGŁY PEŁNEJ

ZESTAWIENIE POMIESZCZEŃ PARTERU BUDYNKU "C" - STRONA PRAWA				
Nr	Rodzaj pomieszc.	Posadzka	Pow. [m ²]	H pom. [cm]
101	WATROKAP	PŁYTKI CERAMICZNE	11.04	270
102	SALA KONSULTACYJNO-OBSERWACYJNA	PŁYTKI CERAMICZNE	31.94	290
103	WĘŻEL SANITARNY	PŁYTKI CERAMICZNE	6.48	290
104	IŻBA PRZYGŁĘDZIECIA	PŁYTKI CERAMICZNE	10.97	290
105	SŁUZA	PŁYTKI CERAMICZNE	1.73	262
106	IŻOLATKA	PŁYTKI CERAMICZNE	11.08	262
107	WC	PŁYTKI CERAMICZNE	1.65	262
108	BRUDOWNIK	PŁYTKI CERAMICZNE	10.03	290
109	PRO MORTU	WYKŁADZINA PCV	3.77	290
110	KORYTARZ	WYKŁADZINA PCV	19.41	270
111	SALA OBSERWACYJNA	PŁYTKI CERAMICZNE	31.66	295
112	PUNKT PIELGNIARSKI	PŁYTKI CERAMICZNE	4.56	290
113	POKÓJ ORDYNATORA	PANELE/PŁYTKI CERAMICZNE	16.59	292
114	MAGAZYN ODDZIAŁOWY	PŁYTKI CERAMICZNE	3.96	290
115	POKÓJ ODDZIAŁOWY	PŁYTKI CERAMICZNE	15.21	290
116	POKÓJ SPOŁACNY	PŁYTKI CERAMICZNE	14.43	290
117	ANIEKS SPOŁACNY	PŁYTKI CERAMICZNE	3.57	290
118	POMIESZCZENIE PORZĄDKOWE	PŁYTKI CERAMICZNE	3.08	290
119	PRZEBIERALNA	PŁYTKI CERAMICZNE	14.71	290
120	DEPOZYT	PŁYTKI CERAMICZNE	5.72	293
121	DEKONTAMINACJA	PŁYTKI CERAMICZNE	5.95	293
122	SALA RESUSCYTACJI	PŁYTKI CERAMICZNE	24.00	293
123	SEGREGACJA MEDYCZNA	WYKŁADZINA PCV	18.34	270
124	GIPSOWNIA	WYKŁADZINA PCV	14.49	293
125	WC PACJENTÓW	PŁYTKI CERAMICZNE	2.23	290
126	WC PERSONELU	PŁYTKI CERAMICZNE	1.64	262
127	SALA OPERACYJNA	WYKŁADZINA PCV	27.58	290
128	WĘŻEL SANITARNY	PŁYTKI CERAMICZNE	3.49	290
129	MAGAZYN SPRZĘTU	PŁYTKI CERAMICZNE	5.09	290
130	PRZEBIERALNA LEKARZY	PŁYTKI CERAMICZNE	5.48	290
131	MAYNA LEKARZY	PŁYTKI CERAMICZNE	7.98	290
132	KORYTARZ	WYKŁADZINA PCV	19.58	270
133	SALA WYBUDZEN	PŁYTKI CERAMICZNE	21.46	290
134	SALA INTENSYWNEGO NAZORU	PŁYTKI CERAMICZNE	10.57	295
135	POCZEKALNA	PŁYTKI CERAMICZNE	9.92	295
136	REJESTRACJA	PANELE	12.55	290
137	KOMUNIKACJA	WYKŁADZINA PCV	62.44	270
Suma			463.36	
KL.1	KŁATKA SCHODOWA	LASTRYKO	17.43	

- UWAGI OGÓLNE
- PROJEKT JEST CHRONIONY PRAWEM AUTORSKIM (DZ. U. 94.24.83 Z DNIA 04.02.94). WSZYSTKIE INFORMACJE ZAWARTE W PROJEKcie STANOWIĄ WŁASNOŚĆ AUTORÓW OPRACOWANIA I NIE WOLNO ICH UŻYĆ PONOWNIE, KOPIOWAĆ I REPRODUKOWAĆ BEZ ICH PISEMNEJ ZGODY
 - ZAKRES WYKONANIA I OBOWIĄZKI PRZY ROBOTACH BUDOWLANYCH - ZGODNIE ZE SZTUKĄ BUDOWLANĄ (WARUNKI TECHNICZNE WYKONANIA I ODBIORU ROBÓT BUDOWLANO-MONTAŻOWYCH).
 - WYKONAWCA JEST ZOBOWIĄZANY DO ZORGANIZOWANIA PLACU BUDOWY W SPOsÓB SPEŁNIAJĄCY WSZYSTKIE WARUNKI BHP, SANIEDP I PPOZ. WSZYSTCY PRACOWNICY POWINNI ZOSTAĆ PRZESzkOLENI W ZAKRESIE BHP I PRZEPISÓW PPOZ.
 - INTEGRALNA CZĘsĆ NINIEJSZEGO OPRACOWANIA JEST CZĘsĆ OPISOWA ORAZ SPECYFIKACJE TECHNICZNE.
 - SzczEGÓLNE ROZMIESzcZENIE WSZYSTKICH INSTALACJI WEWNĘTRZNYCH I ZEWNĘTRZNYCH BUDYNKU Wg. BRANŻOWYCH PROJEKTÓW WYKONAWCZYCH. WSZYSTKIE TOMY OPRACOWANIA SĄ WZAJEMNIE KOMPLEMENTARNE I POWINNY BYĆ ODCzyTYWANE WsPÓLNE PRZY CZYM DOKUMENTACJA BRANŻY ARCHITEKTONICZNEJ JEST NADZIEŻNA WZGLĘDEM OPRACOWAN BRANŻOWYCH. WSZELKIE EWENTUALNE NIEZGODNOsCI NALEŻY Z GŁÓWNYM PROJEKTANTEM I PROJEKTANTAMI BRANŻOWYMI.
 - WSZYSTKIE WYMIARY I RZĘDNE, WYKONAWCA JEST ZOBOWIĄZANY DO SPRAWOZDANIA NA BUDOWIE, A ZAISTNIAŁE NIEZGODNOsCI POMIEDZY NINIEJSZYM PROJEKTEM I POZOSTALYMI OPRACOWANIAMi BRANŻOWYMI A STANEM ISTNIEJĄCYM NALEŻY WYKAsNIĆ I UZGODNIE Z GŁÓWNYM PROJEKTANTEM I PROJEKTANTAMI BRANŻOWYMI.
 - WSZYSTKIE ROZWAŻANIA TECHNOLOGICZNE I MATERIAŁOWE WINNY POSIADAĆ ODPOWIEDNIE CERTYFIKATY I ATES TY ORAZ POWINNY BYĆ WYKONYWANE sOŁsŁE Wg INSTRUKCJI PRODUCENTA.
 - WSZYSTKIE UŻYTE MATERIAŁY ELEWACYJNE, SPRZĘT OŚWIELENIOWY, ARMATURA SANITARNA WINNY POSIADAĆ STOSOWNIE ATES TY DO STOSOWANIA W SŁUŻBIE ZDROWIA, A EKSPLOATACJA OBIEKTU NIE POWINNA WPLYWAĆ NA ZMIANIE PARAMETRÓW POSzczEGÓLNYCH ROZWAŻAN SYSTEMOWYCH.
 - WSZYSTKIE ZAPROJEKTOWANE ROZWAŻANIA MATERIAŁOWE SĄ ROZWAŻANIAMi SYSTEMOWYMI. WSZYSTKIE EWENTUALNE ZAMIANNIKI MUSZĄ MIEĆ PARAMETRY TECHNOLOGICZNE, NIE GORSZE OD PRZEDSTAWIONYCH W PROJEKcie, MUSZĄ SPEŁNIAĆ WYMAGANIA NORMATYWNE ORAZ MUSZĄ POSIADAĆ WSZYSTKIE WYMAGANE ATES TY I APROBATY.
 - UŻYTE W DOKUMENTACJI PROJEKTOWEJ I SPECYFIKACJACH TECHNICZNYCH NAZWY FIRM, WYROBÓW BUDOWLANYCH CZY TECHNOLOGII NALEŻY TRAKTOWAĆ W MYsŁ ART.29 UST.3 USTAWY "PRAWO ZAMÓWIEŃ PUBLICZNYCH" JAKO INFORMACJĘ, NT. OCZĘKIWANEGO STANODURU POZIOMU JAKOsĆI, A NIE sOŁsŁE JAKO WYBÓR KONIECZNY DO UŻYCIA. MOŻLIWE JEST ZASTOSOWANIE INNYCH RÓWNOWAŻNYCH WYROBÓW BUDOWLANYCH I TECHNOLOGII, KTÓRYCH ZASTOSOWANIE ZACZARANTUJĘ SPEŁNIENIE WARUNKÓW PODSTAWOWYCH (ART.5 UST. PRAWO BUDOWLANE, USTAWA O WYROBACH BUDOWLANYCH) ORAZ POZWOŁI NA ZACHOWANIE STANODURU I POZIOMU JAKOsĆI RÓWNOWAŻNEGO, LUB NIEGORSZEGO OD OKREsŁONEGO W PROJEKcie I SPECYFIKACJACH.
 - NINIEJSZE OPRACOWANIE JEST INTEGRALNĄ CZĘsĆIĄ SKŁADOWĄ, WIELOBRANŻOWEGO PROJEKTU WYKONAWCZEGO

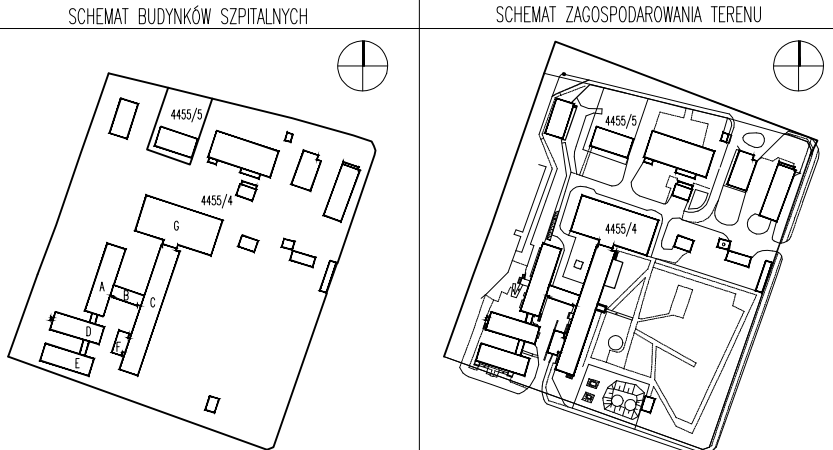

		HELITECH Sp. z o.o. tel.: 22 378 49 71 fax: 22 378 49 72 web: www.helitech.pl	
jednostka projektowa:	HELITECH Sp. z o.o. ul. Szczęsna 7b lok. 18; 02 - 454 Warszawa		
inwestor:	ZESPÓŁ OPIEKI ZDROWOTNEJ SZPITAL im. JANA PAWŁA II WE WŁOSZCZOWIE ul. Żeromskiego 28 ; 29-100 Włoszczowa		
obiekt:	ZESPÓŁ OPIEKI ZDROWOTNEJ SZPITAL im. JANA PAWŁA II WE WŁOSZCZOWIE ul. Żeromskiego 28 ; 29-100 Włoszczowa		
temat:	PRZEBUDOWA SZPITALNEGO ODDZIAŁU RATUNKOWEGO ZESPOŁU OPIEKI ZDROWOTNEJ im. JANA PAWŁA II WE WŁOSZCZOWIE		
BRANŻE:	nr uprawnień:	podpisy:	
architektura:			
projektant:	mgr inż. arch. Gerard Paździor upr.w specjalności architektonicznej	401 / 74 / Wm	
współpraca:	mgr inż. arch. Magdalena Łagowska		
temat rysunku:	RZUT PARTERU - ODDZ. RATOWNICTWA MED. - WYBURZENIA I ZAMUROWANIA		stadium: PROJEKT WYKONAWCZY branża: ARCHITEKTURA data: 01 - 2016 skala: 1:100 nr rysunku: A 04