



- LEGENDA  
SUFITY PODWIESZANE
- SUFIT PODWIESZANY ROCKFON  
TYP: Medicare Standard  
MODUŁ: 600x600 mm  
SYSTEM MONTAŻU: RockLink24  
WYS.: 270-260cm
  - SUFIT PODWIESZANY NIDA  
TYP: NIDA woda DK/CD60/12,5  
SYSTEM MONTAŻU: ruszt krzyżowy dwupoziomy  
WYS.: 270-250cm
  - SUFIT PODWIESZANY NIDA  
TYP: NIDA Sufit ES/CD/12,5/zwykła  
SYSTEM MONTAŻU: ruszt krzyżowy dwupoziomy  
WYS.: 270cm
  - KIERUNEK UKŁADANIA  
SUFITU MODULOWEGO
  - SZCZELNE WYŁĄZY REWIZYJNE  
typ: Rockfon
  - OPRAWA OŚWIETLENIOWA PXF Lighting  
TYP: UNI LED OPAL  
MODUŁ: 600x600mm
  - OPRAWA OŚWIETLENIOWA PXF Lighting  
TYP: ROMA ECO LED OPAL  
MODUŁ: 600x600mm

- UWAGI OGÓLNE
- PROJEKT JEST CHRONIONY PRAWEM AUTORSKIM (DZ. U. 94.24.83 Z DNIA 04.02.94). WSZYSTKIE INFORMACJE ZAWARTE W PROJEKcie STANOWIĄ WŁASNOŚĆ AUTORÓW OPRACOWANIA I NIE WOLNO ICH UŻYĆ PONOWNIE, KOPIOWAĆ I REPRODUKOWAĆ BEZ ICH PISEMNEJ ZGODY
  - ZAKRES WYKONANIA I ODBIORU ROBÓT BUDOWLANYCH - ZGODNIE ZE SZKUTKĄ BUDOWLANY (WARUNKI TECHNICZNE WYKONANIA I ODBIORU ROBÓT BUDOWLANYCH-MONTAŻOWYCH)
  - WYKONAWCA JEST ZOBOWIĄZANY DO ZORZANOWIENIA PLACU BUDOWY W SPOsOB SPEŁNIAJĄCY WSZYSTKIE WARUNKI BHP, SANEPID I PPOŻ. WSZYSTCY PRACOWNICY POWINNI ZOSTAĆ PRZESZKOLENI W ZAKRESIE BHP I PRZEPISÓW PPOŻ.
  - INTEGRALNA CZĘŚCIĄ NINIEJSZEGO OPRACOWANIA JEST CZĘŚĆ OPISOWA ORAZ SPECYFIKACJE TECHNICZNE.
  - SZCZEGÓŁOWE ROZMIESZCZENIE WSZYSTKICH INSTALACJI WEWNĘTRZNYCH I ZEWNĘTRZNYCH BUDYNKU WG. BRANŻOWYCH PROJEKTÓW WYKONAWCZYCH. WSZYSTKIE TOMY OPRACOWANIA SĄ WZAJEMNIE KOMPLEMENTARNE I POWINNY BYĆ ODCZYTYWANE WSPÓLNIE PRZY CZYM DOKUMENTACJA BRANŻY ARCHYTEKTONICZNEJ JEST NADRZĘDNĄ WZGLĘDEM OPRACOWAŃ BRANŻOWYCH. WSZELKIE EWENTUALNE NIEZGODNOŚCI NALEŻY SKONSULTOWAĆ Z GŁÓWNYM PROJEKTEM I PROJEKTANTAMI BRANŻOWYMI.
  - WSZYSTKIE WYMIARY I RZĘDNE, WYKONAWCA JEST ZOBOWIĄZANY DO SPRAWOZENIA NA BUDOWIE, A ZAISTNIAŁE NIEZGODNOŚCI POMIĘDZY NINIEJSZYM PROJEKTEM I POZOSTAŁYMI OPRACOWANAMI BRANŻOWYMI A STANEM ISTNIEJĄCYM NALEŻY WYKĄSNIĆ I UZGODNIĆ Z GŁÓWNYM PROJEKTEM I PROJEKTANTAMI BRANŻOWYMI.
  - WSZYSTKIE ROZWIĄZANIA TECHNOLOGICZNE I MATERIAŁOWE WINNY POSIADAĆ ODPOWIEDNIE CERTYFIKATY I ATESYTY ORAZ POWINNY BYĆ WYKONYWANE SŁOŚLE WG INSTRUKCJI PRODUCENTA.
  - WSZYSTKIE UŻYTE MATERIAŁY ELEWACYJNE, WYKONCZENIOWE, SPRZĘT OŚWIELENOWY, ARMATURA SANITARNA WINNY POSIADAĆ STOSOWANE ATESYTY DO STOSOWANIA W SŁUŻBIE ZDROWIA, A EKSPLOATACJA OBIEKTU NIE POWINNA WPLYWAĆ NA ZMIANIE PARAMETRÓW POSZCZEGÓLNYCH ROZWIĄZAŃ SYSTEMOWYCH.
  - WSZYSTKIE ZAPROJEKTOWANE ROZWIĄZANIA MATERIAŁOWE SĄ ROZWIĄZANAMI SYSTEMOWYMI. WSZYSTKIE EWENTUALNE ZMIENNIKI MUSZĄ MIEĆ PARAMETRY TECHNOLOGICZNE, NIE GORSZE OD PRZEDSTAWIONYCH W PROJEKcie, MUSZĄ SPEŁNIAĆ WYMAGANIA NORMATYWNE ORAZ MUSZĄ POSIADAĆ WSZYSTKIE WYMAGANE ATESYTY I APROBATY.
  - UŻYTE W DOKUMENTACJI PROJEKTOWEJ I SPECYFIKACJACH TECHNICZNYCH NAZWY FIRM, WYROBÓW BUDOWLANYCH CZY TECHNOLOGII NALEŻY TRAKTOWAĆ W MYŚL ART.29 UST.3 USTAWY "PRAWO ZAMÓWIEN PUBLICZNYCH" JAKO INFORMACJE, NT. OCZEKIWANEGO STANDARDU POZIOMU JAKOŚCI, A NIE SŁOŚLE JAKO WYRÓB KONIECZNY DO UŻYCIA. MOŻLIWE JEST ZASTOSOWANIE INNYCH RÓWNOWARTYCH WYROBÓW BUDOWLANYCH I TECHNOLOGII, KTÓRYCH ZASTOSOWANIE ZAGWARANTUJE SPEŁNIENIE WARUNKÓW PODSTAWOWYCH (ART.5 UST. PRAWO BUDOWLANE, USTAWA O WYROBACH BUDOWLANYCH) ORAZ POZWOŁI NA ZACHOWANIE STANDARDU I POZIOMU JAKOŚCI RÓWNOWARTYCH, LUB NIEGORSZEGO OD OKREŚLONEGO W PROJEKcie I SPECYFIKACJACH.
  - NINIEJSZE OPRACOWANIE JEST INTEGRALNĄ CZĘŚCIĄ SKŁADAJĄ WIELOBRANŻOWEGO PROJEKTU WYKONAWCZEGO

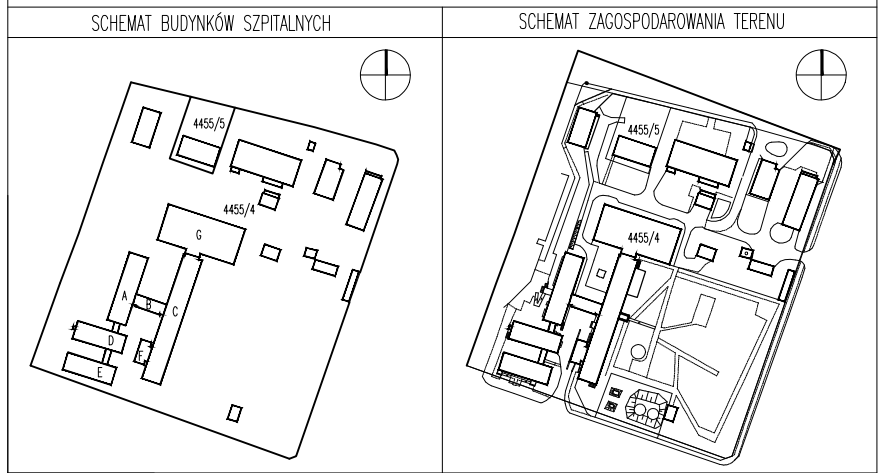

		HELITECH Sp. z o.o.	
		tel.: 22 378 49 71    fax: 22 378 49 72    web: www.helitech.pl	
jednostka projektowa:	HELITECH Sp. z o.o. ul. Szczęsna 7b lok. 18; 02 - 454 Warszawa		
inwestor:	ZESPÓŁ OPIEKI ZDROWOTNEJ SZPITAL im. JANA PAWŁA II WE WŁOSZCZOWIE ul. Żeromskiego 28 ; 29-100 Włoszczowa		
obiekt:	ZESPÓŁ OPIEKI ZDROWOTNEJ SZPITAL im. JANA PAWŁA II WE WŁOSZCZOWIE ul. Żeromskiego 28 ; 29-100 Włoszczowa		
temat:	PRZEBUDOWA SZPITALNEGO ODDZIAŁU RATUNKOWEGO ZESPOŁU OPIEKI ZDROWOTNEJ im. JANA PAWŁA II WE WŁOSZCZOWIE		
BRANŻE:		nr uprawnień:	podpisy:
architektura:			
projektant:	mgr inż. arch. Gerard Paździor upr.w specjalności architektonicznej	401 / 74 / Wm	
współpraca:	mgr inż. arch. Magdalena Łagowska		
temat rysunku:	RZUT PARTERU - ODDZ. RATOWNICTWA MED. RZUT SUFITÓW		
		stadium:	PROJEKT WYKONAWCZY
		branża: ARCHITEKTURA	data: 01 - 2016
		skala: 1:100	nr rysunku: A 06