



- UWAGI OGÓLNE
- PROJEKT JEST CHRONIONY PRAWEM AUTORSKIM (DZ. U. 94.24.83 Z DNIA 04.02.94). WSZYSTKIE INFORMACJE ZAMARTE W PROJEKcie STANOWIA WŁASNOŚĆ AUTORÓW OPRACOWANIA I NIE WOLNO ICH UŻYĆ PONOWNIE, KOPIOWAĆ I REPRODUKOWAĆ BEZ ICH PISEMNEJ ZGODY.
 - ZAKRES WYKONANIA I OBOWIĄZKI PRZY ROBOTACH BUDOWLANYCH – ZGODNIE ZE SZTUKĄ BUDOWLANA (WARUNKI TECHNICZNE WYKONANIA I ODBIORU ROBÓT BUDOWLANO-MONTAŻOWYCH).
 - WYKONAWCA JEST ZOBOWIĄZANY DO ZORGANIZOWANIA PLACU BUDOWY W SPOSÓB SPEŁNIAJĄCY WSZYSTKIE WARUNKI BHP, SANEPID I PPOZ. WSZYSTKCI PRACOWNICY POWINNI ZOSTAĆ PRZESZKOLENI W ZAKRESIE BHP I PRZEPISÓW PPOZ.
 - INTEGRALNA CZĘŚCIĄ NINIEJSZEGO OPRACOWANIA JEST CZĘŚĆ OPISOWA ORAZ SPECYFIKACJE TECHNICZNE.
 - SZCZEGÓŁOWE ROZMIESZCZENIE WSZYSTKICH INSTALACJI WEWNĘTRZNYCH I ZEWNĘTRZNYCH BUDYNKU WG. BRANŻOWYCH PROJEKTÓW WYKONAWCZYCH. WSZYSTKIE TOMY OPRACOWANIA SĄ WZAJEMNIE KOMPLEMENTARNE I POWINNY BYĆ ODCZYTYWANE WSPÓLNIE PRZY CZYM DOKUMENTACJA BRANŻY ARCHYTEKTONICZNEJ JEST NADRZĘDĄ WZGLĘDEM OPRACOWAŃ BRANŻOWYCH. WSZELKIE EWENTUALNE NIEZGODNOŚCI NALEŻY SKONSULTOWAĆ Z GŁÓWNYM PROJEKTANTEM I PROJEKTANTAMI BRANŻOWYMI.
 - WSZYSTKIE WYMIARY I RZĘDNE, WYKONAWCA JEST ZOBOWIĄZANY DO SPRAWDZENIA NA BUDOWIE, A ZAISTNIAŁE NIEZGODNOŚCI POMIĘDZY NINIEJSZYM PROJEKTEM I POZOSTAŁYMI OPRACOWANAMI BRANŻOWYMI A STANEM ISTNIEJĄCYM NALEŻY WYJAŚNIC I UZGODNIC Z GŁÓWNYM PROJEKTANTEM I PROJEKTANTAMI BRANŻOWYMI.
 - WSZYSTKIE ROZWIĄZANIA TECHNOLOGICZNE I MATERIAŁOWE WINNY POSIADAĆ ODPOWIEDNIE CERTYFIKATY I ATESY ORAZ POWINNY BYĆ WYKONYWANE ŚCISŁO WG INSTRUKCJI PRODUCENTA.
 - WSZYSTKIE UŻYTE MATERIAŁY ELEWACYJNE, WYKONCZENIOWE, SPRZĘT OŚWIETLENIOWY, ARMATURA SANITARNĄ WINNY POSIADAĆ STOSOWNE ATESY DO STOSOWANIA W SŁUŻBIE ZDROWIA, A EKSPLOATACJA OBIEKTU NIE POWINNA WPLYWAĆ NA ZMIANĘ PARAMETRÓW POSZCZEGÓLNYCH ROZWIĄZAŃ SYSTEMOWYCH.
 - WSZYSTKIE ZAPROJEKTOWANE ROZWIĄZANIA MATERIAŁOWE SĄ ROZWIĄZANAMI SYSTEMOWYMI. WSZYSTKIE EWENTUALNE ZAMIANKI MUSZĄ MIEĆ PARAMETRY TECHNOLOGICZNE, NIE GORSZE OD PRZEDSTAWIONYCH W PROJEKcie, MUSZĄ SPEŁNIAĆ WYMAGANIA NORMATYWNE ORAZ MUSZĄ POSIADAĆ WSZYSTKIE WYMAGANE ATESY I APROBATY.
 - UŻYTE W DOKUMENTACJI PROJEKTOWEJ I SPECYFIKACJACH TECHNICZNYCH NAZWY FIRM, WYROBÓW BUDOWLANYCH CZY TECHNOLOGII NALEŻY TRAKTOWAĆ W MYŚL ART.29 UST.3 USTAWY "PRAWO ZAMÓWIEŃ PUBLICZNYCH" JAKO INFORMACJĘ, NT. OCEKSIWANEGO STANDARDU POZIOMU JAKOŚCI, A NIE ŚCISŁO JAKO WYROB KONIECZNY DO UŻYCIA. MOŻLIWE JEST ZASTOSOWANIE INNYCH RÓWNOWARTYCH WYROBÓW BUDOWLANYCH I TECHNOLOGII, KTÓRYCH ZASTOSOWANIE ZAGWARANTUJE SPEŁNIENIE WARUNKÓW PODSTAWOWYCH (ART.5 UST. PRAWO BUDOWLANE, USTAWA O WYROBACH BUDOWLANYCH) ORAZ POZWOLI NA ZACHOWANIE STANDARDU I POZIOMU JAKOŚCI RÓWNOWARTNEGO, LUB NIEGORSZEGO OD OKREŚLONEGO W PROJEKcie I SPECYFIKACJACH.

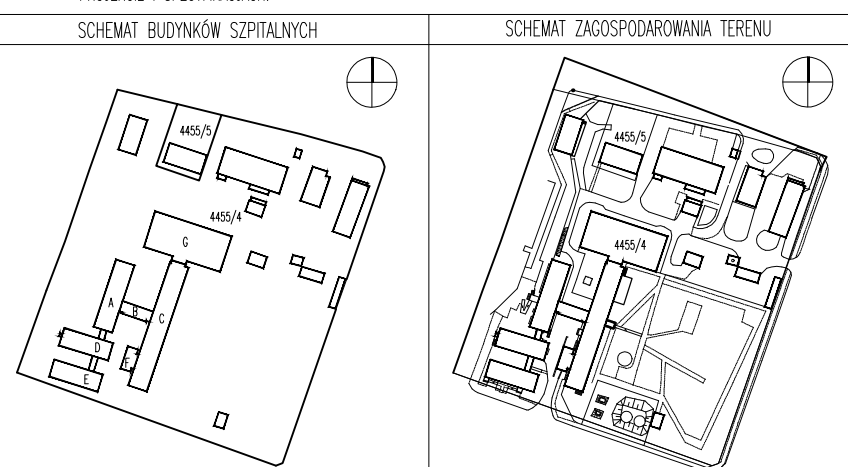

| | | |
|--|---|--------------------|
|  HELITECH Sp. z o.o. tel. 22 378 49 71 fax: 22 378 49 72 web: www.helitech.pl | | |
| jednostka projektowa: | HELITECH Sp. z o.o. ul. Szcześna 7b lok. 18; 02 - 454 Warszawa | |
| inwestor: | ZESPÓŁ OPIEKI ZDROWOTNEJ SZPITAL im. JANA PAWŁA II WE WŁOSZCZOWIE ul. Żeromskiego 28 ; 29-100 Włoszczowa | |
| obiekt: | ZESPÓŁ OPIEKI ZDROWOTNEJ SZPITAL im. JANA PAWŁA II WE WŁOSZCZOWIE ul. Żeromskiego 28 ; 29-100 Włoszczowa | |
| temat: | PRZEBUDOWA SZPITALNEGO ODDZIAŁU RATUNKOWEGO ZESPOŁU OPIEKI ZDROWOTNEJ im. JANA PAWŁA II WE WŁOSZCZOWIE | |
| BRANŻE: | nr uprawnień: | podpisy: |
| architektura: | | |
| projektant: | mgr inż. Mariusz Fabjanowski upr.w specjal.konstrukcyjno-budowlanej b.o. | 145 / DOŚ / 05 |
| współpraca: | inż. Janusz Krawiec | |
| temat rysunku: | RZUT PARTERU - ODDZ. RATOWNICTWA MED. | |
| | stadium: | PROJEKT WYKONAWCZY |
| | branża: | KONSTRUKCJA |
| | data: | 01 - 2016 |
| | skala: | 1:100 |
| | nr rysunku: | K 02 |