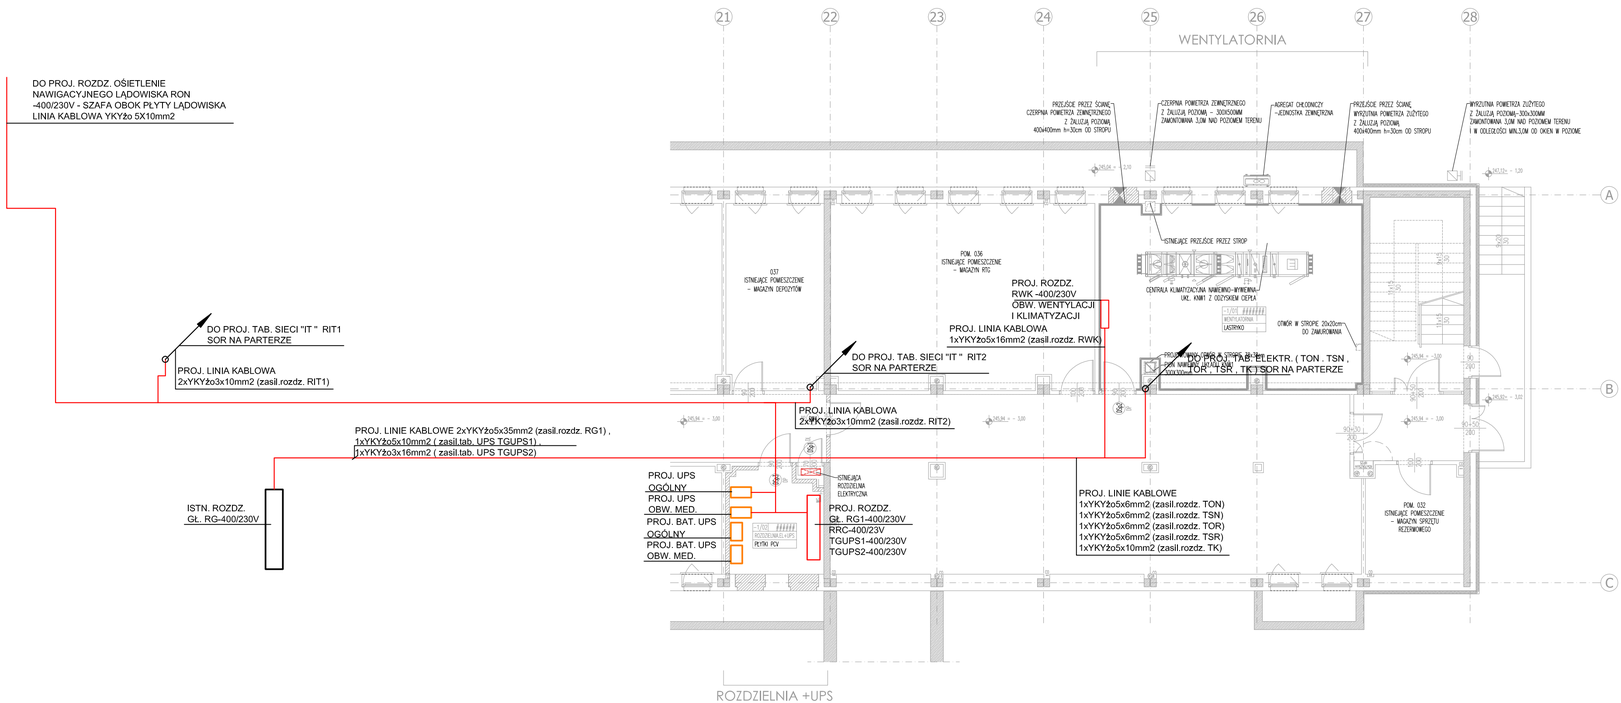

HELITECH Sp. z o.o.
ul. Szczęsna 7B lok.18
02-457 Warszawa
NIP 5223011368 REGON 147020508 KRS 0000489879

jednostka projektowa:	HELITECH Sp. z o.o ul. Szczęsna 7b lok. 18; 02 - 454 Warszawa
inwestor:	ZESPÓŁ OPIEKI ZDROWOTNEJ SZPITAL im. JANA PAWŁA II WE WŁOSZCZOWEJ ul. Żeromskiego 28 ; 29-100 Włoszczowa
obiekt:	ZESPÓŁ OPIEKI ZDROWOTNEJ SZPITAL im. JANA PAWŁA II WE WŁOSZCZOWEJ ul. Żeromskiego 28 ; 29-100 Włoszczowa
temat:	PRZEBUDOWA SZPITALNEGO ODDZIAŁU RATOWNICTWA MEDYCZNEGO WE WŁOSZCZOWIE

BRANŻE:

ELEKTRYCZNA:	nr uprawnień:	podpisy:
Projektant: mgr inż. Zbigniew Wawrzyniak	UAN VI -f/3/38/88	
Sprawdził: mgr inż. Zbigniew Barszczyk	UAN VI -f/3/59/90	

temat rysunku: PLAN INSTALACJI ELEKTRYCZNYCH I W.L.Z. NA POZIOMIE PIWNICY	stadium: PROJEKT_WYKONAWCZY	
	branża: ELEKTRYCZNA	data: 10-06-2016
	skala:1:100	nr rysunku: IEP-5