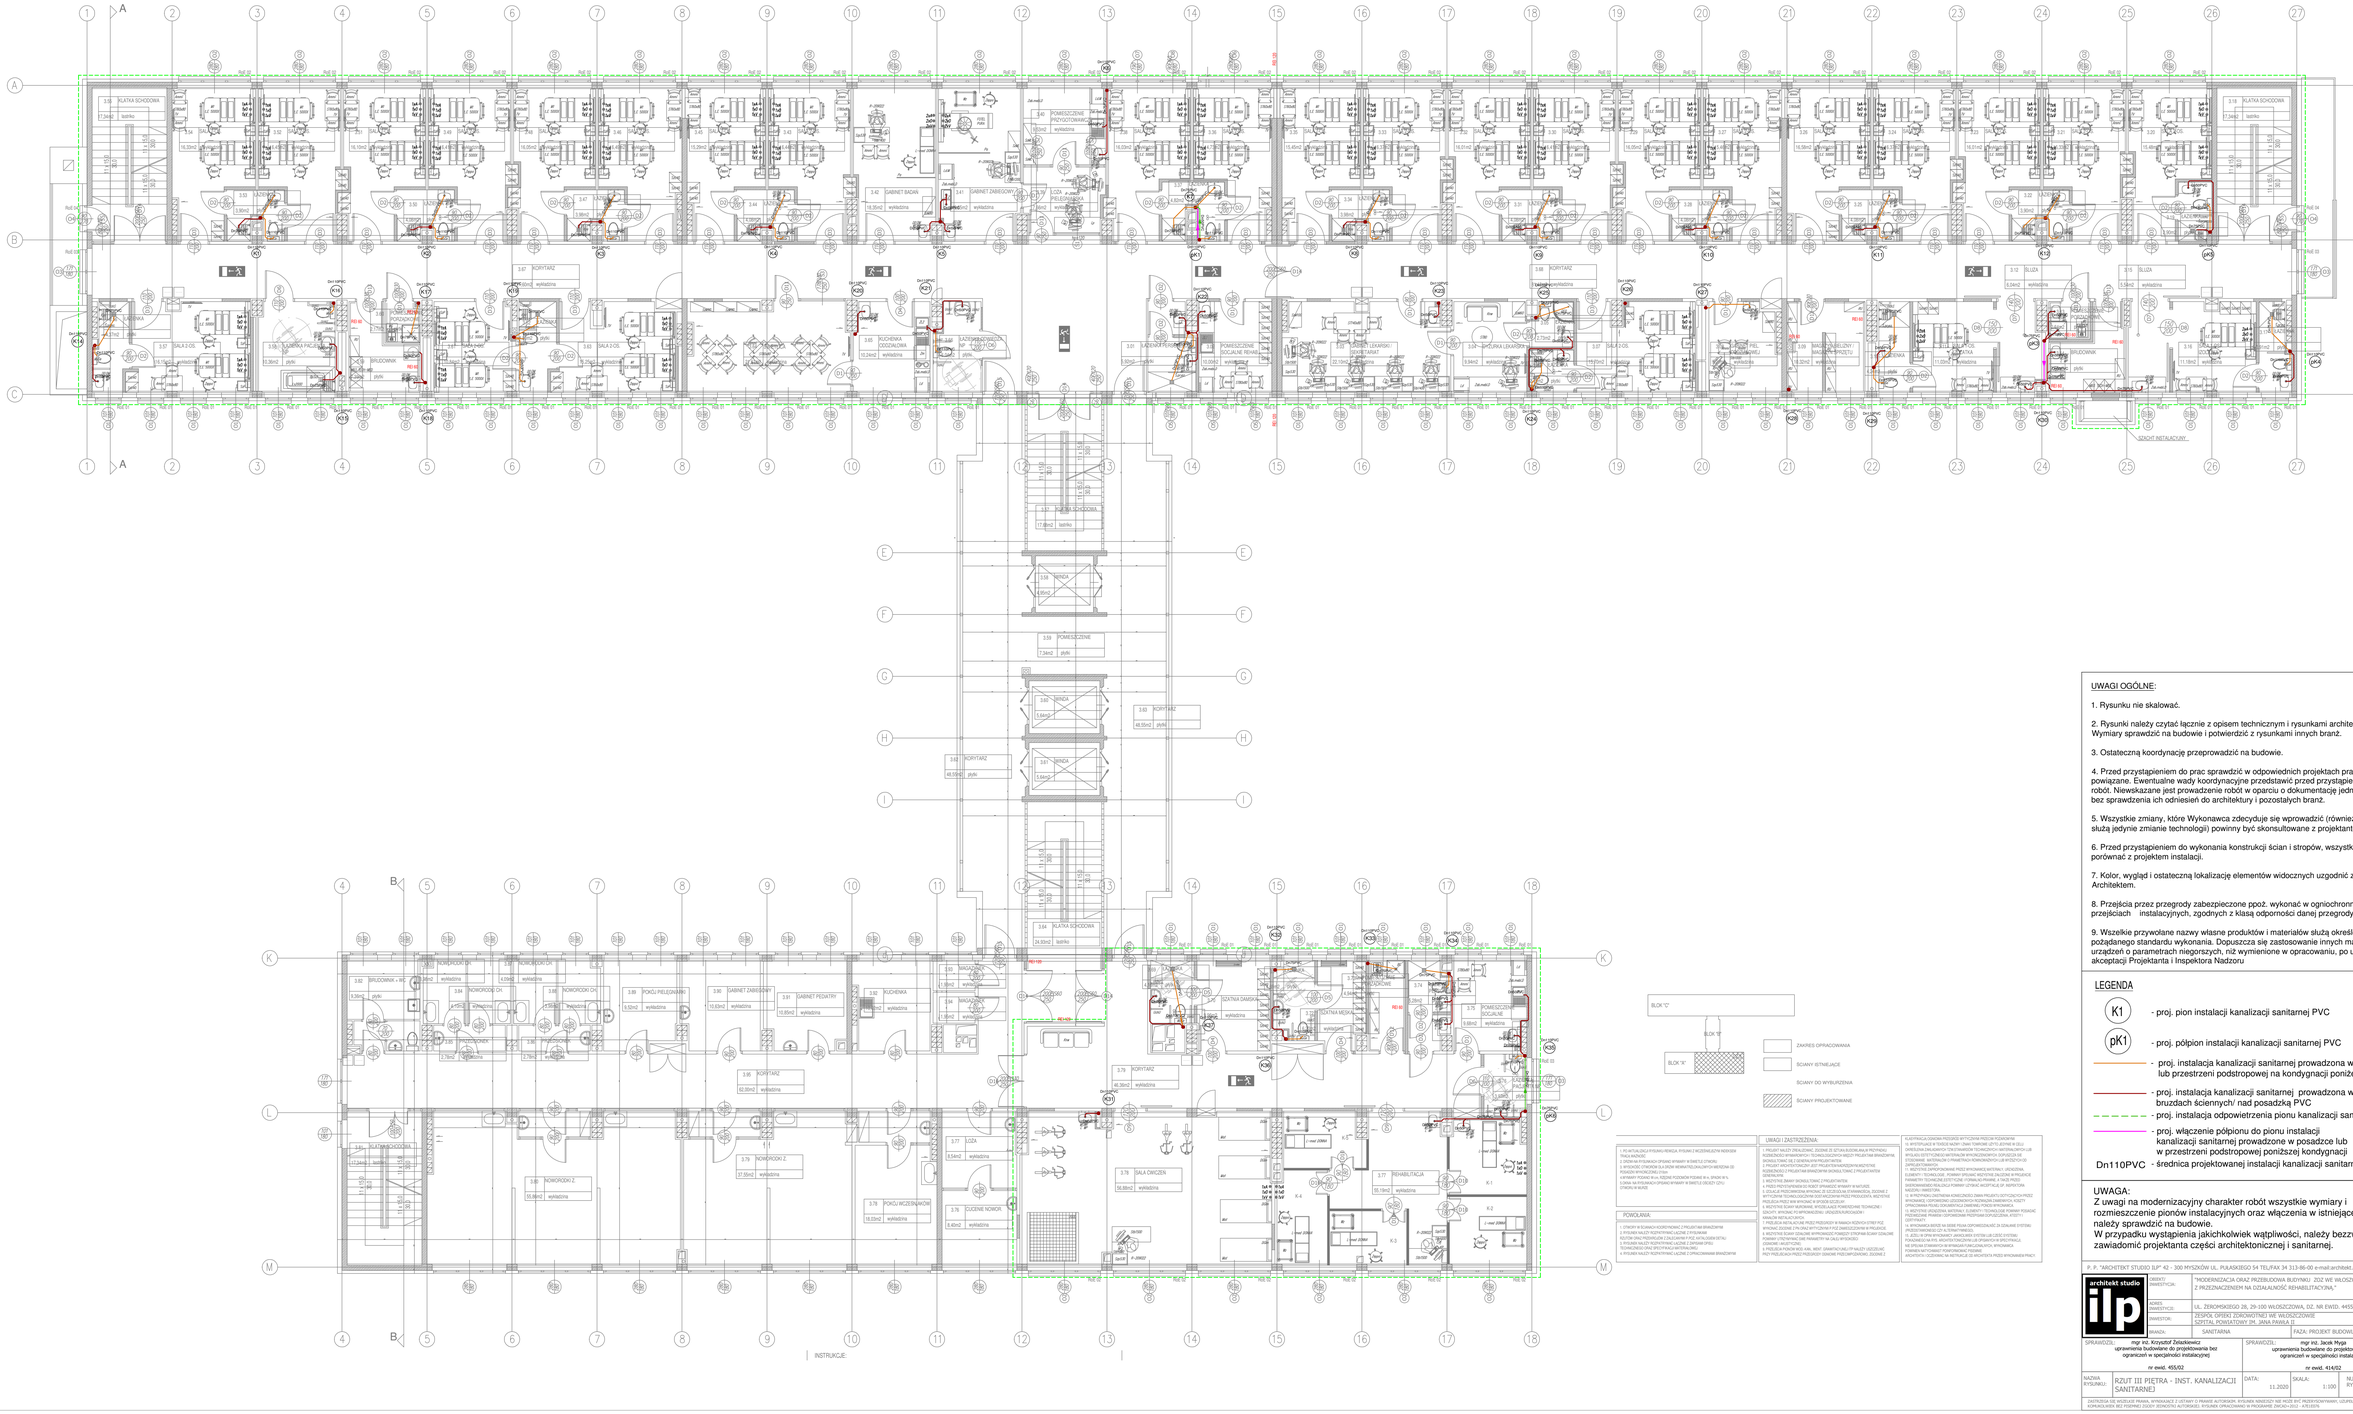


INSTRUKCJE:

1. W INSTALACJACH RYSUNKU WENTYLACJA, RYSUNKU WODOCIĄGÓW NADAWSKICH TRACE WARIANTU.
2. DECYZJA NA RYSUNKACH OPISANO WYMIARY W ŚWIETLE DO OTWORU.
3. WYSOKOŚĆ OTWORÓW DLA DRZWI WEWNĘTRZNYCH WYNOSZĄ 2200.
4. WYMIARY PODANE W ms. RZĘDNE PODANO PODANO W m.n. SPADEK W %.
5.DANA NA RYSUNKACH OPISANO WYMIARY W ŚWIETLE (SZCZĘT) OZNACZA W MATCE.

UWAGI I ZASTRZEŻENIA:

1. PRZJŚCIE NALEŻY ZREALIZOWAĆ ZGODNIE ZE SZTUKĄ BUDOWLANĄ W PRZYPADKU NIEZGODNOŚCI WYMIAROWYCH I TECHNOLOGICZNYCH MIĘDZY PROJEKTAMI BRANŻOWYMI, NALEŻY NIEZWŁOCZNIE POWIADOMIĆ PROJEKTANTA.
2. PRZED ZAKUPIENIEM MATERIAŁÓW JAKO PRZEDMIOTU ZAMÓWIENIA NALEŻY DOKONAĆ SZCZEGÓŁOWEGO ROZEZNANIA I PRZEDYSKUTOWAĆ Z PROJEKTANTEM SZEREGU ASPEKTÓW TECHNICZNYCH, FORMALNYCH, EKSPLOATACYJNYCH.
3. WSZYSTKIE ZMIANY DOKUMENTACJI ZWIĄZANE WYNIKAJĄCE Z WYKONAWSTWA NALEŻY UZGODNIĆ Z PROJEKTANTEM W NATURZE.
4. DOKUMENTACJA PROJEKTOWA NIE ZWALNIA WYKONAWCY OD WYKONANIA ZGODNIE Z WYTYCZNYMI TECHNOLOGICZNYMI DOSTARCZONYMI PRZEZ PRODUCENTA. WSZYSTKIE ZMIANY NALEŻY UZGODNIĆ Z PROJEKTANTEM.
5. WSZYSTKIE ŚCIANY WARUNKUJĄCE STATECZNOŚĆ BUDYNKU NALEŻY WYKONAĆ PO WYZNACZENIU PRZEZ UPRAWNIONEGO GEODETĘ.
6. WSZYSTKIE ŚCIANY WARUNKUJĄCE STATECZNOŚĆ BUDYNKU NALEŻY WYKONAĆ PO WYZNACZENIU PRZEZ UPRAWNIONEGO GEODETĘ.
7. PRZEJŚCIA INSTALACYJNE PRZEZ PRZEGRODY W ŚWIADCI WZORU STROPU NIE NALEŻY WYKONYWAĆ W MIEJSCACH NIEZGODNYCH Z PROJEKTEM BRANŻOWYM.
8. WSZYSTKIE ŚCIANY OZNACZONE WYTRZYMAŁOŚCI POWINIEN SPEŁNIAĆ SZCZEGÓLNE WYMAGANIA PRZECIWPOŻAROWE.
9. PRZEJŚCIA PRZEWODÓW O ŚR. WIĘKSZEJ OD 100MM NALEŻY UZGODNIĆ Z PROJEKTANTEM.
10. W PRZYPADKU STWIERDZENIA NIEZGODNOŚCI NALEŻY NIEZWŁOCZNIE POWIADOMIĆ PROJEKTANTA.

POWOŁANIA:

1. OTWORY W ŚCIANACH WZGLĘDNIONE Z PROJEKTAMI BRANŻOWYMI
2. RYSUNKI NALEŻY ROZPATRYWAĆ ŁĄCZNIE Z RYSUNKAMI RZUTÓW ORAZ PRZEKRUSÓW ZDALECIAMI PODŁOŻY ZGODNIE Z PROJEKTEM ARCHITEKTONICZNO-BUDOWLANYM, PROJEKTEM TECHNOLOGICZNEJ ORAZ SPECYFIKACJI MATERIAŁOWEJ.
3. RYSUNKI NALEŻY ROZPATRYWAĆ ŁĄCZNIE Z OPRACOWANIAMI BRANŻOWYMI

UWAGI OGÓLNE:

1. Rysunku nie skalować.

2. Rysunki należy czytać łącznie z opisem technicznym i rysunkami architektonicznymi. Wymiary sprawdzić na budowie i potwierdzić z rysunkami innych branż.

3. Ostateczną koordynację przeprowadzić na budowie.

4. Przed przystąpieniem do prac sprawdzić w odpowiednich projektach prace powiązane. Ewentualne wady koordynacyjne przedstawić przed przystąpieniem do robót. Niewskazane jest prowadzenie robót w oparciu o dokumentację jednej branży bez sprawdzenia ich odniesień do architektury i pozostałych branż.

5. Wszystkie zmiany, które Wykonawca zdecyduje się wprowadzić (również te, które służą jedynie zmianie technologii) powinny być skonsultowane z projektantem.

6. Przed przystąpieniem do wykonania konstrukcji ścian i stropów, wszystkie przebicia porównać z projektem instalacji.

7. Kolor, wygląd i ostateczną lokalizację elementów widocznych uzgodnić z Architektem.

8. Przejścia przez przegrody zabezpieczone ppoż. wykonać w ogniochronnych przejściach instalacyjnych, zgodnych z klasą odporności danej przegrody.

9. Wszelkie przywołane nazwy własne produktów i materiałów służą określeniu pożądanego standardu wykonania. Dopuszcza się zastosowanie innych materiałów i urządzeń o parametrach niegorszych, niż wymienione w opracowaniu, po uzyskaniu akceptacji Projektanta i Inspektora Nadzoru

LEGENDA

K1 - proj. pion instalacji kanalizacji sanitarnej PVC

pK1 - proj. półpion instalacji kanalizacji sanitarnej PVC

- proj. instalacja kanalizacji sanitarnej prowadzona w posadzce lub przestrzeni podstropowej na kondygnacji poniżej PVC

- proj. instalacja kanalizacji sanitarnej prowadzona w bruzdach ściennych/ nad posadzką PVC

- proj. instalacja odpowietrzenia pionu kanalizacji sanitarnej PVC

- proj. włączenie półpionu do pionu instalacji kanalizacji sanitarnej prowadzone w posadzce lub w przestrzeni podstropowej poniższej kondygnacji

Dn110PVC - średnica projektowanej instalacji kanalizacji sanitarnej z PVC

UWAGA:
Z uwagi na modernizacyjny charakter robót wszystkie wymiary i rozmieszczenie pionów instalacyjnych oraz włączenia w istniejące instalacje należy sprawdzić na budowie.
W przypadku wystąpienia jakichkolwiek wątpliwości, należy bezzwłocznie zawiadomić projektanta części architektonicznej i sanitarnej.

P. P. "ARCHITEKT STUDIO ILP" 42 - 300 MYSZKÓW UL. PUŁASKIEGO 54 TEL/FAX 34 313-86-00 e-mail:architekt.studio@pro.onet.pl

architekt studio ilp

OBIEKT INWESTYCJI:	"MODERNIZACJA ORAZ PRZEBUDOWA BUDYNKU 202 WE WŁOSZCZOWIE Z PRZEZNACZENIEM NA DZIAŁALNOŚĆ REHABILITACYJNĄ"
ADRES INWESTYCJI:	UL. ŻEROMSKIEGO 28, 29-100 WŁOSZCZOWA, DZ. NR EWID. 4455
INWESTOR:	ZESPÓŁ OPIEKI ZDROWOTNEJ WE WŁOSZCZOWIE SZPITAL POWIATOWY IM. JANA PAWŁA II
BRANŻA:	SANITARNA
FAZA:	PROJEKT BUDOWLANY

SPRAWDZIŁ:	mgr inż. Krzysztof Żelaśkiewicz uprawnienia budowlane do projektowania bez ograniczeń w specjalności instalacyjnej nr ewid. 455/02
SPRAWDZIŁ:	mgr inż. Jacek Wyga uprawnienia budowlane do projektowania bez ograniczeń w specjalności instalacyjnej nr ewid. 414/02

NAZWA RYSUNKU:	RZUT III PIĘTRA - INST. KANALIZACJI SANITARNEJ	DATA:	11.2020	SKALA: 1:100	NUMER RYSUNKU: KS1

ZASTRZEGA SIĘ WSZELKIE PRAWA, WYNIKAJĄCE Z USTAWY O PRAWIE AUTORSKIM. RYSUNKI NINIEJSZY NIE MOGĄ BYĆ PRZEDSTAWIANY, UDOSTĘPNIANY LUB DOSTARCZONY KOMUKOLWIEK BEZ PISEMNEJ ZGODY JEDNOSTKI AUTORSKIEJ. RYSUNEK OPRACOWANO W PROGRAMIE ZWCAD+2022 - X7E10575