


Podstawą opracowania niniejszego projektu instalacji gazu są "Warunki przyłączenia do sieci gazowej" wydane przez Rozdzielnię Gazu w Zabrzu pismo znak: 3100/0000000469/00001/2017/00000 z dnia 23.02.2017r.

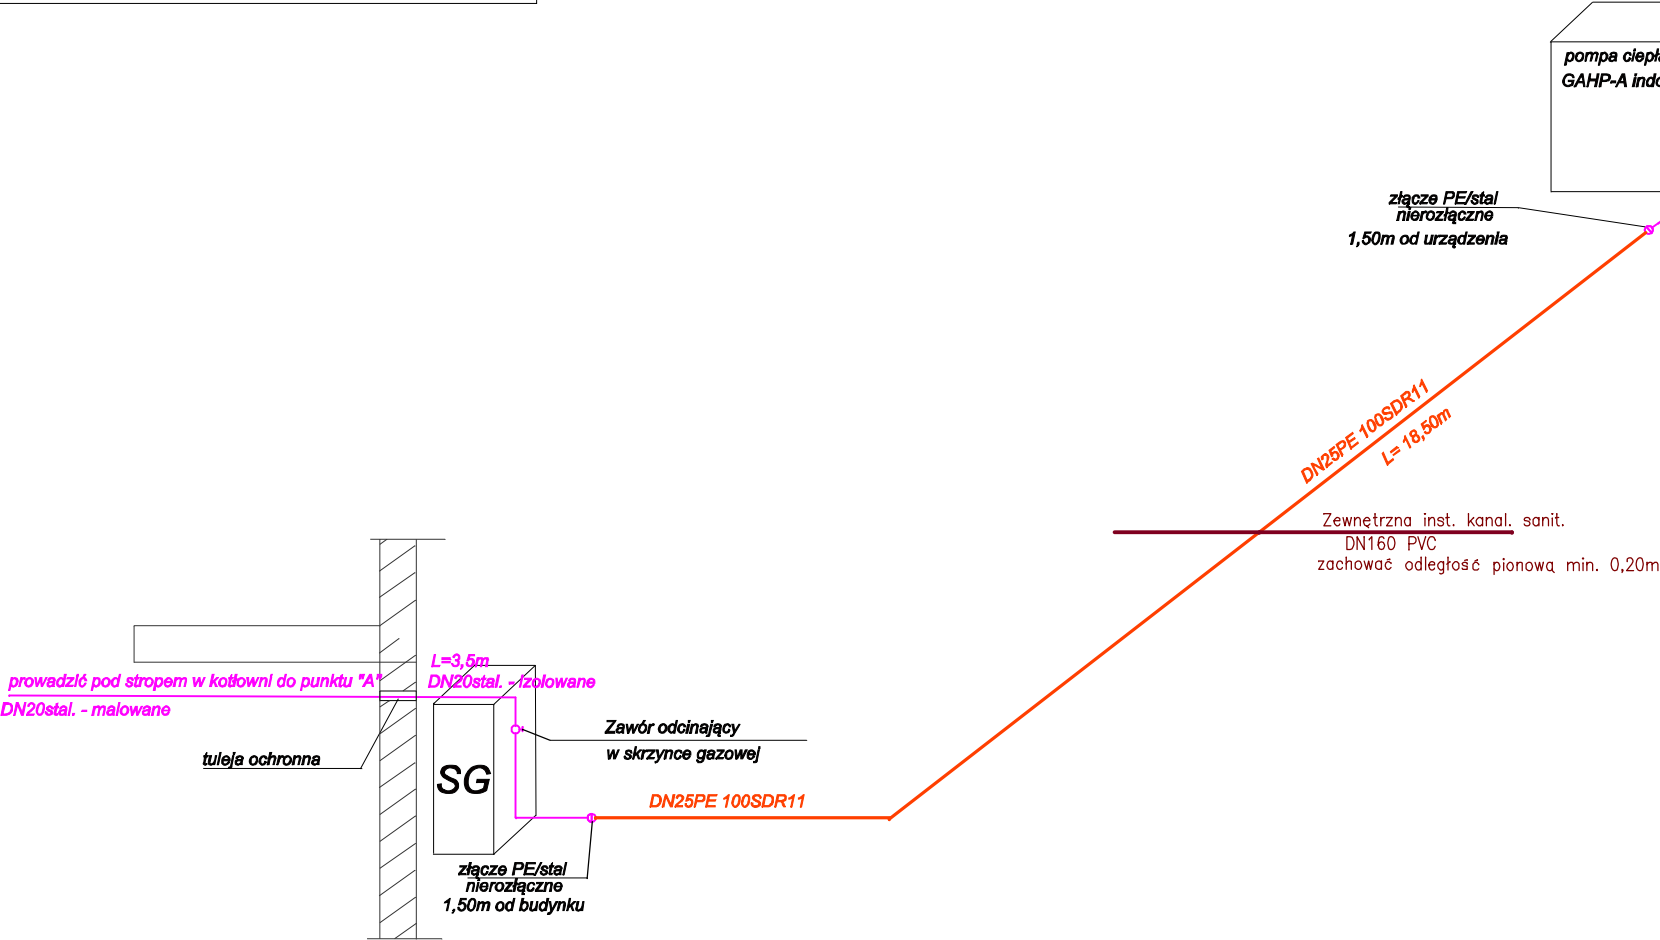

Uwaga:
Urządzenie GAHP-A indoor należy ogrodzić i zabezpieczyć przed uszkodzeniami oraz osobami niepowołanymi.

— projektowane rurociągi gazowe PE 100SDR11
— projektowane rurociągi gazowe z rur stal. bez szwu
SG skrzynka gazowa

Modernizacja Kotłowni i Montaż Instalacji Fotowoltaicznej w DPS w Piekarach Śląskich przy ul. T.Trautmana 4		
ROZWINIĘCIE AKSONOMETRYCZNE WEWNĘTRZNEJ INSTALACJI GAZU		DATA: 02.2017r.
DANE INWESTORA:	DOM POMOCY SPOŁECZNEJ W PIEKARACH ŚLĄSKICH UL. TEODORA TRAUTMANA 4	BRANZA: SANITARNA
PROJEKTOWAŁ:	mgr inż. Seweryn Szymczek nr upr. 575/78, SLK/IS/5803/08	PODPIS:
SPRAWDZIŁ:	mgr inż. Aleksandra Machowiak nr upr. 724/92, 874/92, SLK/IS/0858/02	PODPIS:
		SKALA
		NR RYSUNKU: 3