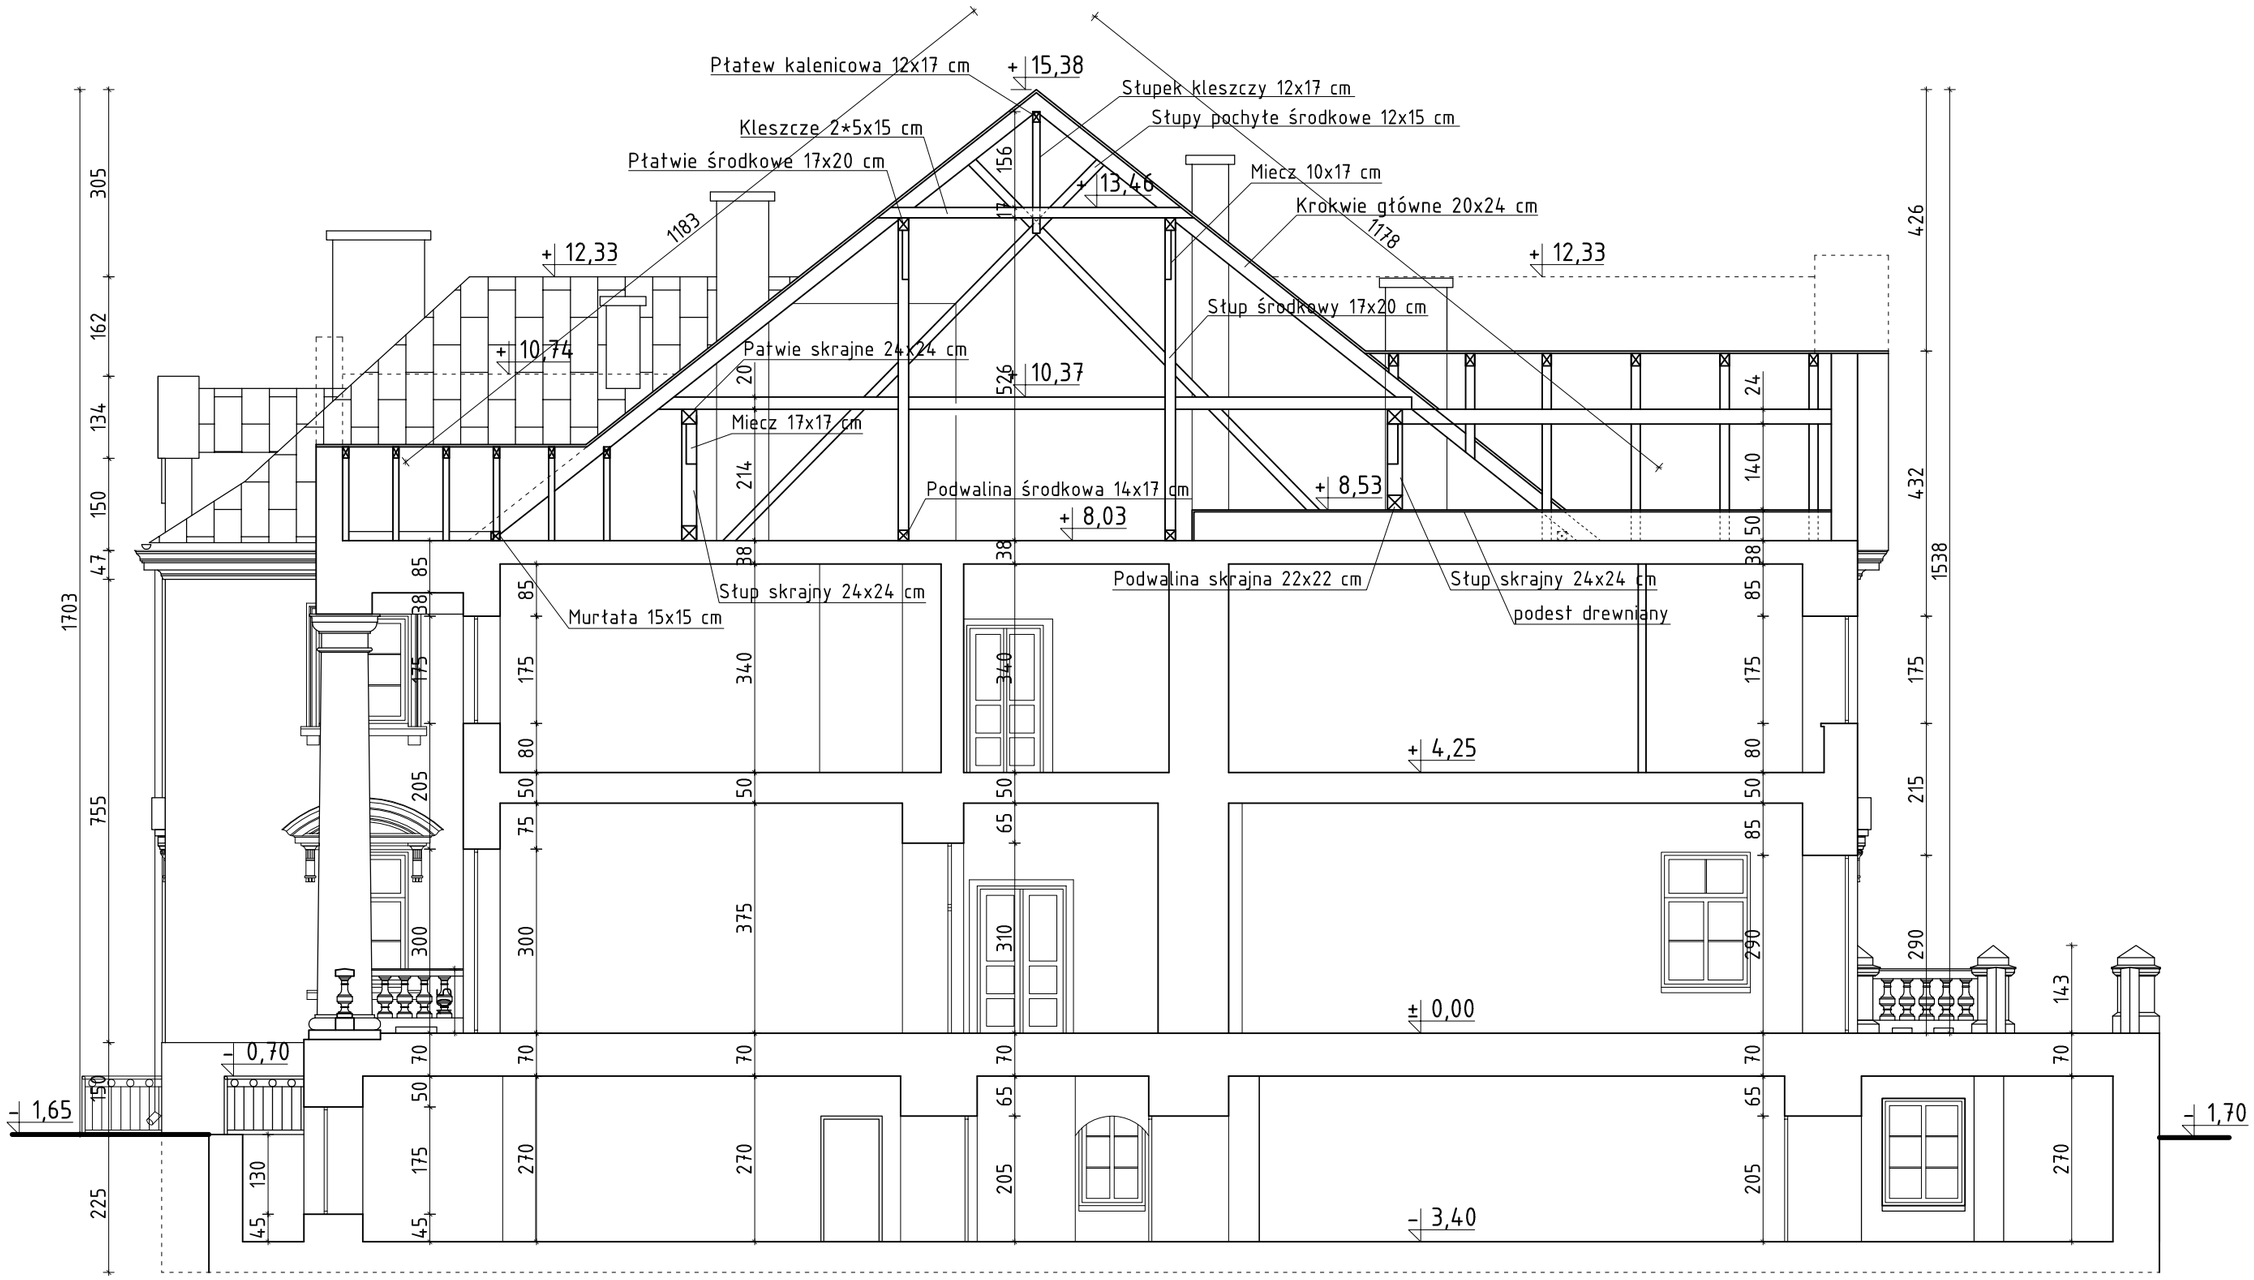

Jednostka projektowa **Pracownia projektowa - Elektroinstalatorstwo "PROELBUD" Waldemar Kasperek** ul. Leśna 10/24,23-235 Annopol		*Nr umowy* 01/P/2010
Inwestor DOM POMOCY SPOŁECZNEJ im. hr. Eligiusza Suchodolskiego 23–275 Gościeradów		*Data* 03/2010
Nazwa przedsięwzięcia Inwentaryzacja architektoniczno – budowlana budynku Pałacu		*Stadium* IA–B
Temat rysunku Przekrój A–A		*Skala* 1:100
Opracował mgr inż. Stanisław Mucha	4/Tbg/87	*Nr rysunku* **A–07**