


POKÓJ 121-122 REMONT

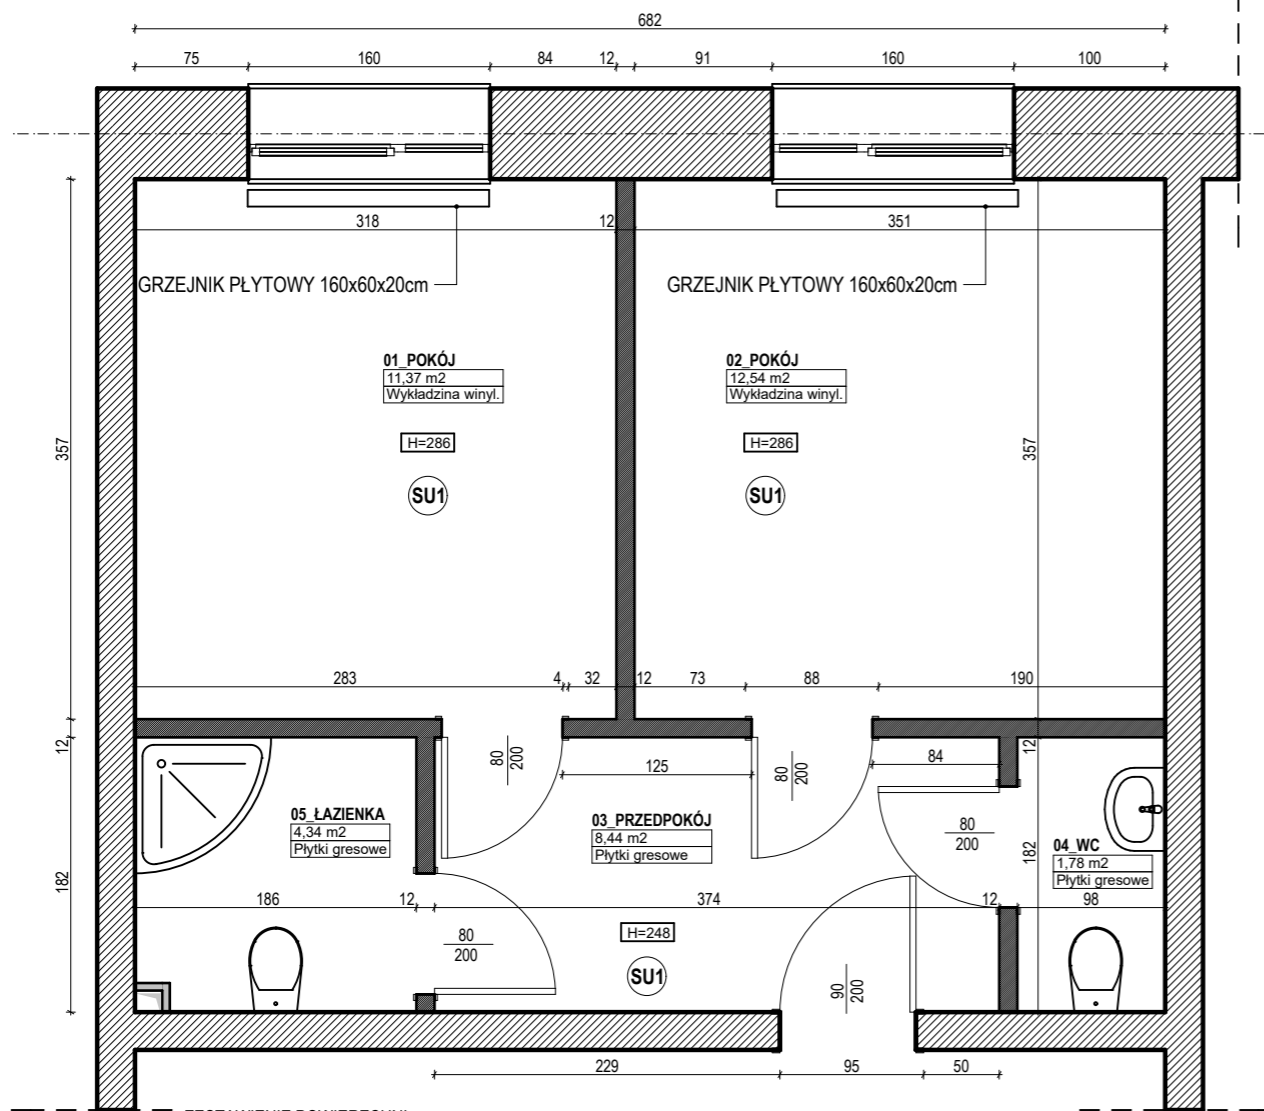

ZESTAWIENIE POWIERZCHNI


| Lp. | Nazwa | m2 |
|--------------|------------|--------------|
| 1 | POKÓJ | 11,37 |
| 2 | POKÓJ | 12,54 |
| 3 | PRZEDPOKÓJ | 8,44 |
| 4 | WC | 1,78 |
| 5 | ŁAZIENKA | 4,34 |
| RAZEM | | 38,47 |

UWAGA:

1. Ściany z oznaczeniem S1/S2 pomalować farbą S1 do wys. H=140 cm powyżej ścianę pomalować farbą S2

S1_farba akrylowa zmywalna, np. Flugger Dekso 25, kolor wg wyboru Inwestora
 S2_farba akrylowa o dobrym kryciu, np. Flugger Flutex 10, kolor wg wyboru Inwestora
 SU1_sufit - farba lateksowa, kolor biały np. Flugger Flutex 2S

POKÓJ 203-204 REMONT

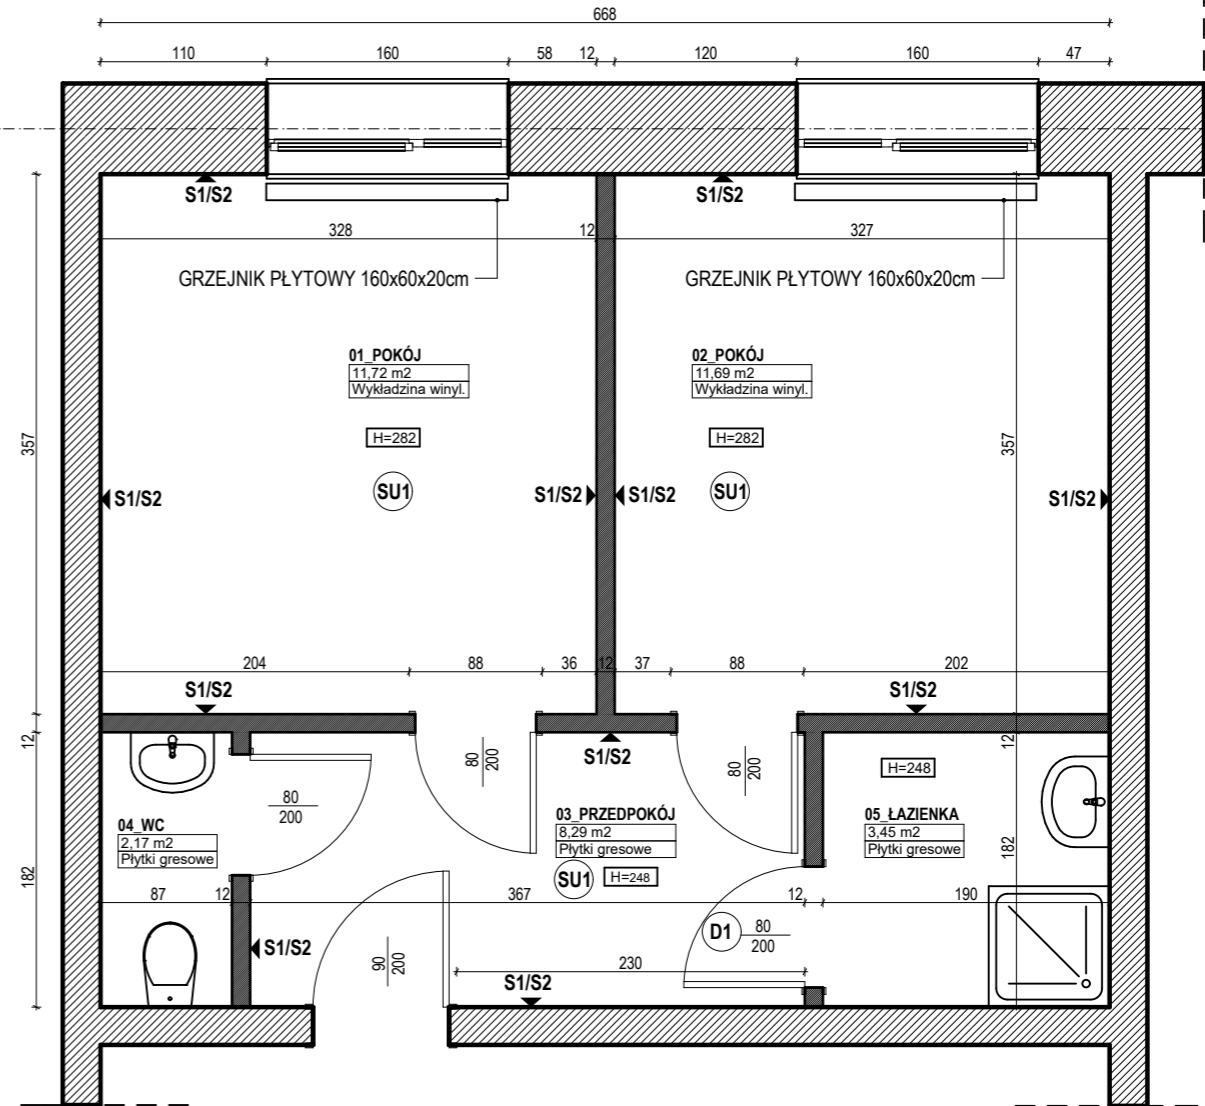

ZESTAWIENIE POWIERZCHNI

| Lp. | Nazwa | m2 |
|--------------|------------|--------------|
| 1 | POKÓJ | 11,72 |
| 2 | POKÓJ | 11,69 |
| 3 | PRZEDPOKÓJ | 8,29 |
| 4 | WC | 2,17 |
| 5 | ŁAZIENKA | 3,45 |
| RAZEM | | 37,32 |

UWAGA:

1. Ściany z oznaczeniem S1/S2 pomalować farbą S1 do wys. H=140 cm powyżej ścianę pomalować farbą S2

2. D1 - nowe skrzydło drzwiowe 80 cm, drzwi płytowe z tulejami wentylacyjnymi, kolor okleiny dobrać pod kolor ościeżnicy
 S1_farba akrylowa zmywalna, np. Flugger Dekso 25, kolor wg wyboru Inwestora
 S2_farba akrylowa o dobrym kryciu, np. Flugger Flutex 10, kolor wg wyboru Inwestora
 SU1_sufit - farba lateksowa, kolor biały np. Flugger Flutex 2S

UWAGA ! WSZYSTKIE WYMIARY SPRAWDZIĆ NA BUDOWIE

| PROJEKT REMONTU POMIESZCZEŃ MIESZKALNYCH | | | |
|---|---|-----------|---------|
| INWESTOR | DOM POMOCY SPOŁECZNEJ W KATOWICACH - PRZYSTAŃ | | |
| ADRES | KATOWICE 40-069, UL. ADAMSKIEGO 22 | | |
| RYSUJEK | RZUT - POKOJE NR 121-122; 203-204_REMONT | | |
| PROJEKTANT | MGR INŻ. ARCH. MAŁGORZATA KUCHTA | PODPIS | |
| SKALA | 1:50 | NR RYS. | 8 |
| | | ŁOSC RYS. | 11 |
| | | DATA | 04 2018 |