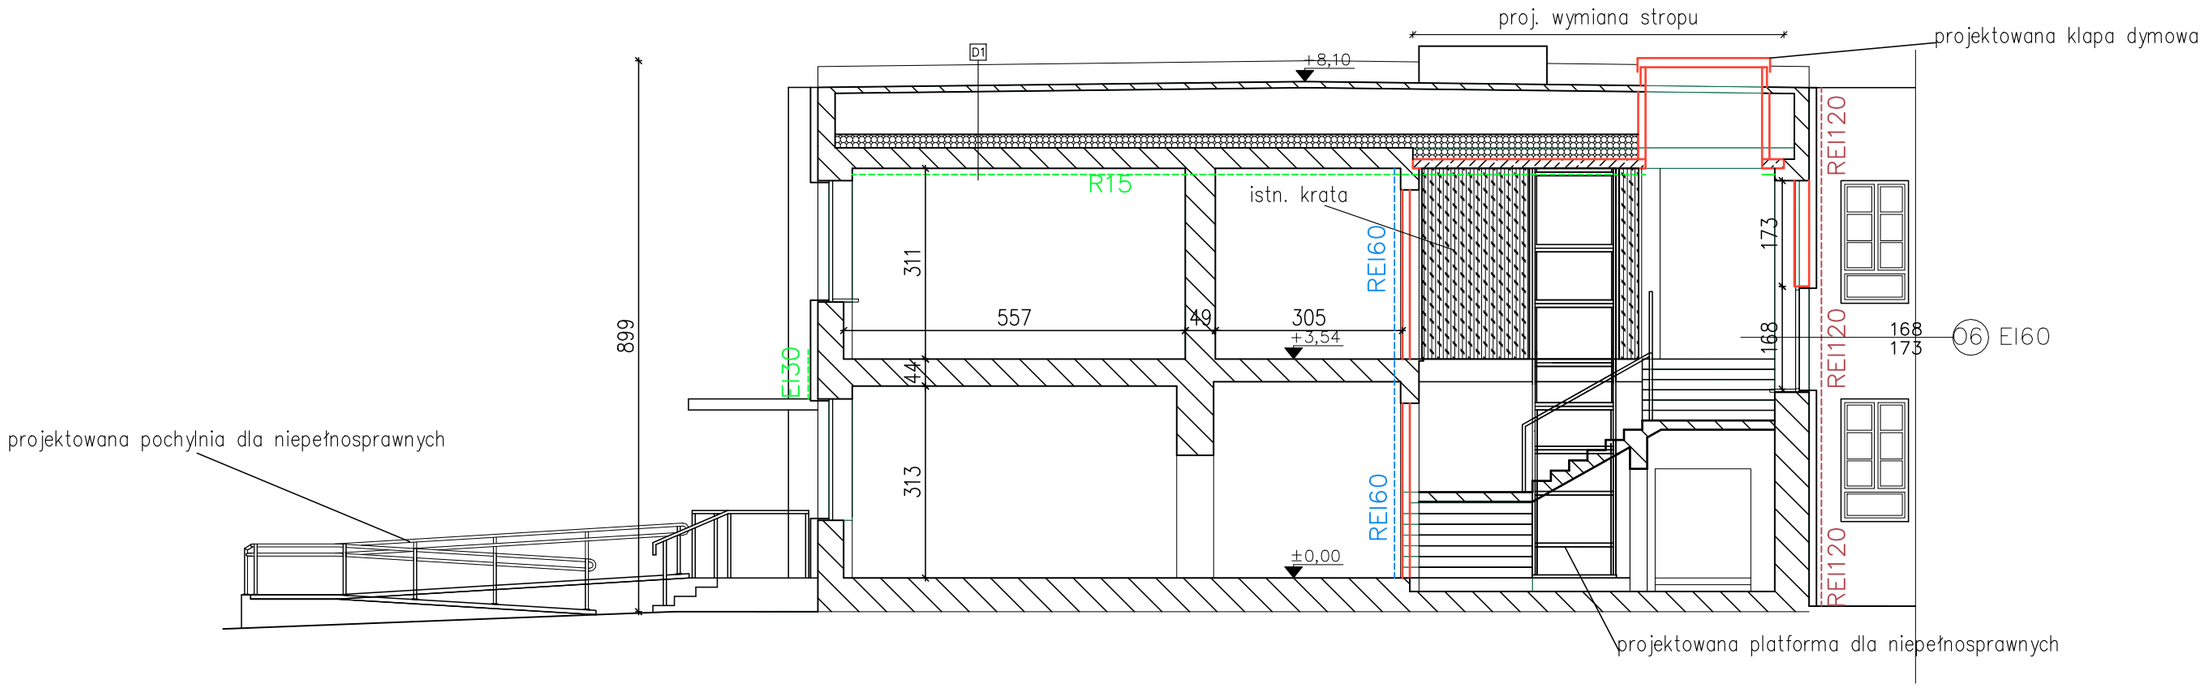

Istniejąca krata do malowania
W istniejącej kracie wyciąć otwór na platformę

Rysunki rozpatrywać
łącznie z rysunkami branżowymi

D1

1x PAPA TERMOZGRZEWALANA NRO- PROJEKTOWANA	
PAPA TERMOZGRZEWALANA - ISTNIEJĄCA	
PŁYTY KORYTKOWE	24CM
PRZESTRZEŃ WENTYLOWANA	6CM
WEŁNA MINAERALNA WDMUCHIWANA - GRANULAT	12CM
ISTN. STROP	
GŁADŹ	

Temat: PROJEKT BUDOWLANY PRZEBUDOWY ZACHODNIEGO SKRZYDŁA BUDYNKU SP5	Projektant - arch. mgr inż. arch. Krzysztof Kwiatkowski upr. nr 70/90	Nr proj. P24720
	Sprawdzający - arch.	Data:
Tytuł: PRZEKRÓJ A-A	mgr inż. arch. Renata M. Kwiatkowska upr. nr 41/98	sierpnień 2020
Adres Inwestycji: Ul. Cicha 12A, 09-401 Płock dz. nr 1024/1	Projektant mgr inż. Wiesław Brykała upr. nr MAZ/0360/POOK/06	Skala: 1:100
Inwestor: MIEJSKI OŚRODEK POMOCY SPOŁECZNEJ W PŁOCKU UL. ZGLICZYŃSKIEGO 4, PŁOCK	Opracowanie Krystian Jochemczyk	Nr rys.: 04