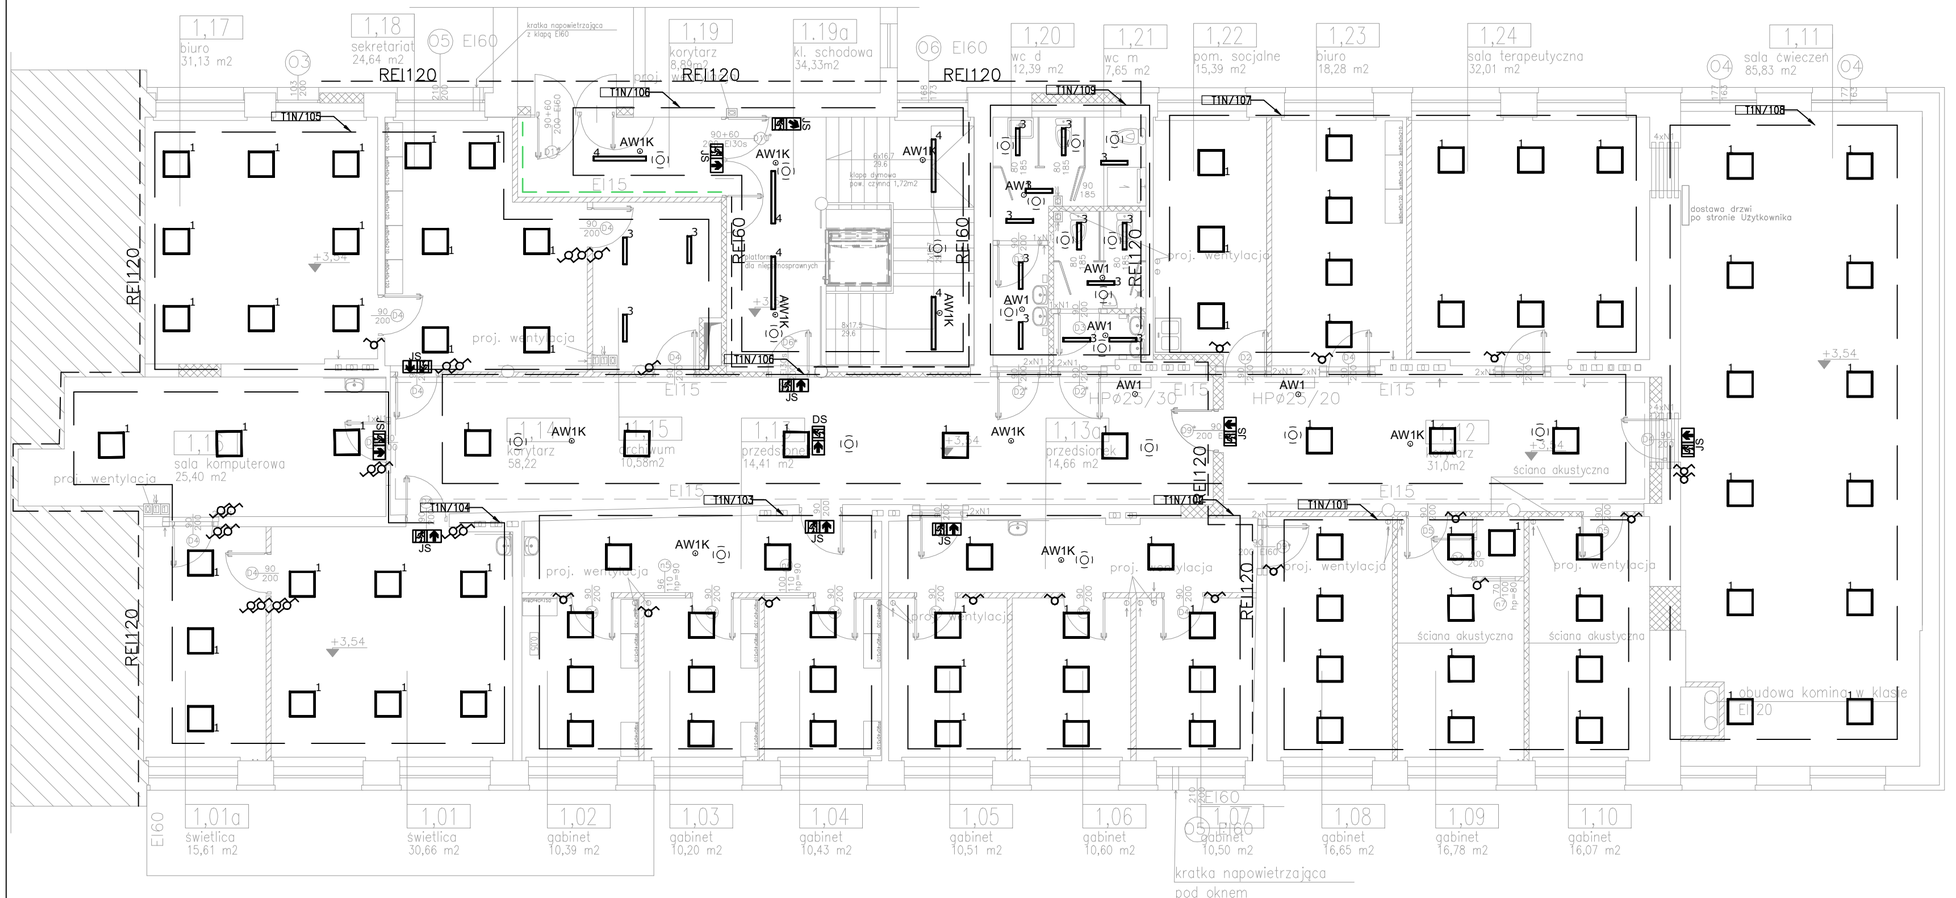

LEGENDA

1	Oprawa	LED	1x LED 4000K	4000 lm	35 W
2	Oprawa	LED	1x LED 4000K	4700 lm	31 W
3	Oprawa	LED	1x LED 4000K	2450 lm	19 W
4	Oprawa	LED	1x LED 4000K	4500 lm	34 W

JS — Oprawa ewakuacyjna jednostronna, IP66, IK08, LED
Wymiary: dł. 319 mm, szer. 169 mm, wys. 51 mm
Montaż: nabudowywana/wbudowywana/zwieszakowa
Wykonanie: poliwęglan w kolorze białym

DS — Oprawa ewakuacyjna dwustronna, IP66, IK08, LED
Wymiary: dł. 319 mm, szer. 102,5 mm, wys. 207 mm
Montaż: nabudowywana/wbudowywana/zwieszakowa
Wykonanie: poliwęglan w kolorze białym

AW3 — Oprawa awaryjna LED, IP66, IK08
Wymiary: dł. 319 mm, szer. 169 mm, wys. 51 mm
Montaż: nabudowywana/wbudowywana/zwieszakowa
Wykonanie: poliwęglan w kolorze białym, klosz tworzywo sztuczne

AW1 — Oprawa awaryjna okrągła, 1 x 1W LED
Średnica oprawy 120 mm, wysokość 50 mm
Montaż: nabudowywany
Wykonanie: blacha stalowa, malowana proszkowo

AW1K — Oprawa awaryjna okrągła, 1 x 1W LED, z optyką do korytarzy
Średnica oprawy 120 mm,
Montaż: nabudowywany
Wykonanie: blacha stalowa, malowana proszkowo

AW2 — Oprawa awaryjna okrągła, 2 x 1W LED, z optyką do korytarzy
Średnica oprawy 120 mm
Montaż: nabudowywany
Wykonanie: blacha stalowa, malowana proszkowo

AWZ — Oprawa awaryjna LED, IP66, IK08, wykonanie asymetryczne
Wymiary: dł. 319 mm, szer. 169 mm, wys. 51 mm
Przeznaczona do pracy w niskich temperaturach
Montaż: nabudowywana/wbudowywana/zwieszakowa
Wykonanie: poliwęglan w kolorze białym, tworzywo sztuczne

Linia podziału na obwody

łącznik schodowy
czujka obecności
łącznik pojedynczy
łącznik pojedynczy ip55
łącznik podwójny
łącznik schodowy ip44

UWAGI
1. NIE SKALOWAĆ Z RYSUNKU
2. TEN RYSUNEK POWINIEN BYĆ CZYTANY Z RYSUNKAMI KONSTRUKCYJNYMI, ARCHITEKTURĄ, INSTALACJI ELEKTRYCZNYCH ORAZ POZOSTAŁYMI RYSUNKAMI SANITARNYMI I OPISEM TECHNICZNYM.
3. OSTATECZNA KOORDYNACJA NA BUDOWIE W ZAKRESIE WYKONAWCY.

Temat:
PROJEKT WYKONAWCZY
PRZEBUDOWY ZACHODNIEGO SKRZYDŁA BUDYNKU SP5

Nr proj.: P24720

Data: sierpień 2020

Tytuł:
Instalacja zasilania i gniazd wtykowych. Piętro

Adres Inwestycji:
Ul. Cicha 12A, 09-401 Płock
dz. nr 1024/1

Projektant
mgr inz. Tomasz Koszlowny
upr. nr MAZ/0225/PWBE/18

Skala: 1:100

Inwestor:
MIEJSKI OŚRODEK POMOCY SPOŁECZNEJ W PŁOCKU
UL. ZGLICZYŃSKIEGO 4, PŁOCK

Sprawdzajacy
mgr inz. Sebastian Kamiński
upr.nr MAZ/0415/PWOE/11

Nr rys.: EL-05