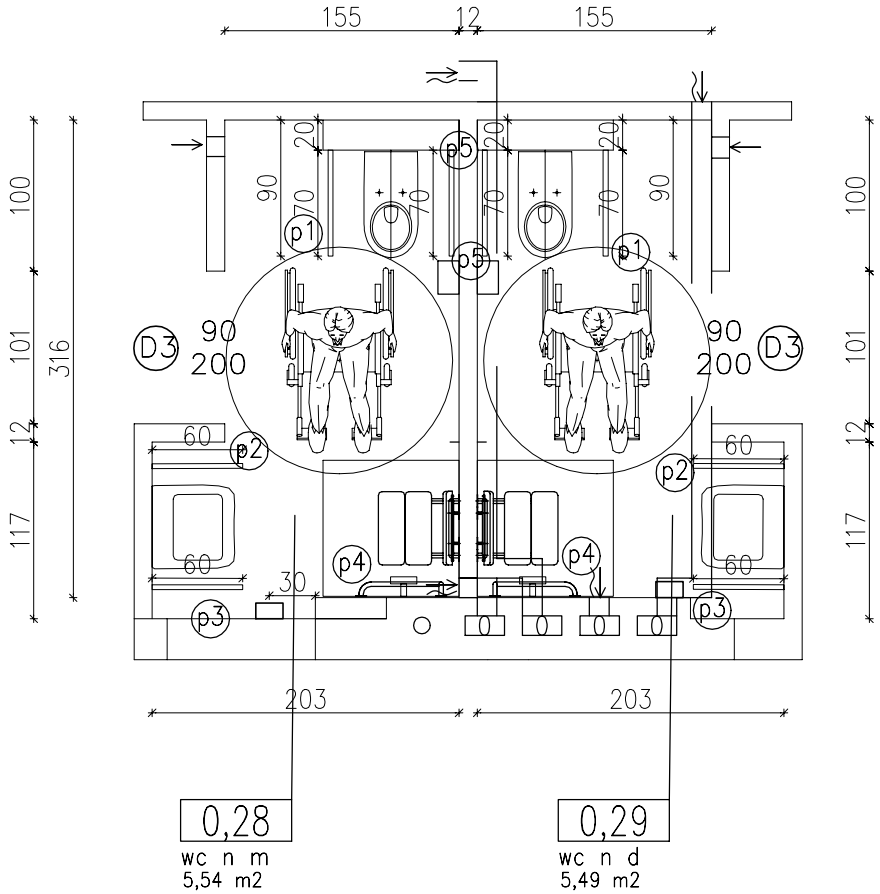

wykaz wyposażenia dla dwóch pomieszczeń

p1– pochwyt uchylny 75cm, montowany na wysokości 75–85cm	szt.2
p2– pochwyt uchylny 40cm, montowany na wysokości 75–85cm	szt.2
p3– pochwyt stały 60cm, montowany na wysokości 75–85cm	szt.2
p4– pochwyt stały 55cm, montowany na wysokości 75–85cm	szt.2
p5– pochwyt stały 75cm, montowany na wysokości 75–85cm	szt.2

WC wyposażyć w wentylator mechaniczny

UWAGA! PRZED ZAMÓWIENIEM WYPOSAŻENIA WYMIARY I ILOŚCI SPRAWDZIĆ NA BUDOWIE

Jednostka projektowa: **PPU KST WIESŁAW BRYKAŁA, 09-401 PŁOCK, UL. OKOPOWA 26/1, TEL. 512 158 601**		Nr proj.
Inwestor: **MIEJSKI OŚRODEK POMOCY SPOŁECZNEJ W PŁOCKU UL. ZGLICZYŃSKIEGO 4, PŁOCK**		**P24720**
Temat: **PROJEKT WYKONAWCZY PRZEBUDOWY ZACHODNIEGO SKRZYDŁA BUDYNKU SP5**	Projektant mgr inż. Wiesław Brykała upr. nr MAZ/0360/POOK/06	Data: **sierpnień 2020**
Tytuł: **Wyposażenie łazienek dla niepełnosprawnych**	Opracowanie inż. Krystian Jochemczyk	Skala: **1:50**
Adres Inwestycji: **Ul. Cicha 12A, 09-401 Płock dz. nr 1024/1**		nr rys. **11**