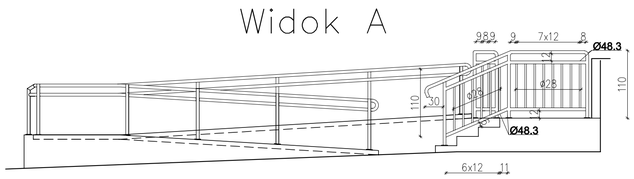

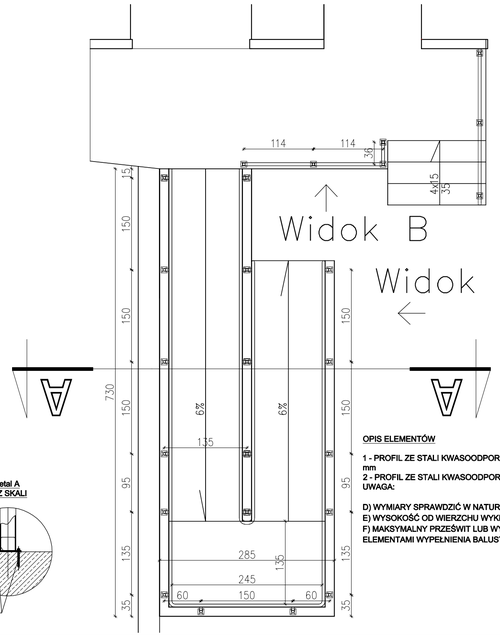

OPIS ELEMENTÓW

1 - PROFIL ZE STALI KWASOODPORNEJ (ZAMKNIĘTY) OKRĄGŁY Ø48.3 mm
2 - PROFIL ZE STALI KWASOODPORNEJ (ZAMKNIĘTY) OKRĄGŁY Ø28 mm
UWAGA:

D) WYMIARY SPRAWDZIĆ W NATURZE PRZED MONTAŻEM
E) WYSOKOŚĆ OD WIERZCHU WYKOŃCZONEJ POSADZKI
F) MAKSYMALNY PRZEŚWIT LUB WYMIAR OTWORU POMIĘDZY ELEMENTAMI WYPEŁNIENIA BALUSTRADY NIE WIĘKSZY NIŻ 12 CM

wieniec żelbetowy zbrojony prętami 4Ø12
strzemiona Ø6 co 25cm

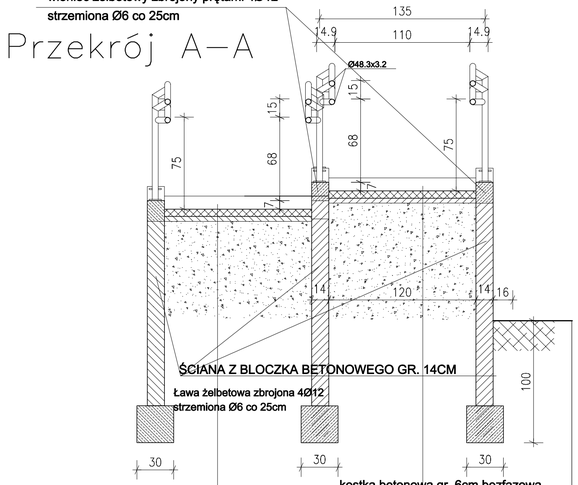

kostka betonowa gr. 6cm bezfazowa
na podsypce cem.-wap.
zagęszczona podsypka piaskowa
niewysadzinowy grunt rodzimy

UWAGA
wszystkie elementy betonowe stykające się z gruntem zabezpieczyć 2x dyspebit
ściany oporowe wykonać jako murowane z bloczków betonowych gr. 14 cm zwieńczonych wieńcem żelbetowym wys. 15 cm
przed przystąpieniem do wykonywania pochwytu wymiary sprawdzić na budowie
kąt pochylenia blachy podstawy należy dostosować do lokalizacji słupka

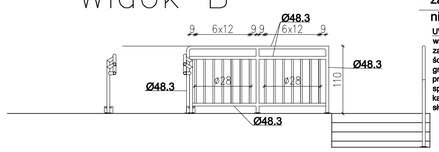

Beton C16/20
Stal AIIIN i St3S

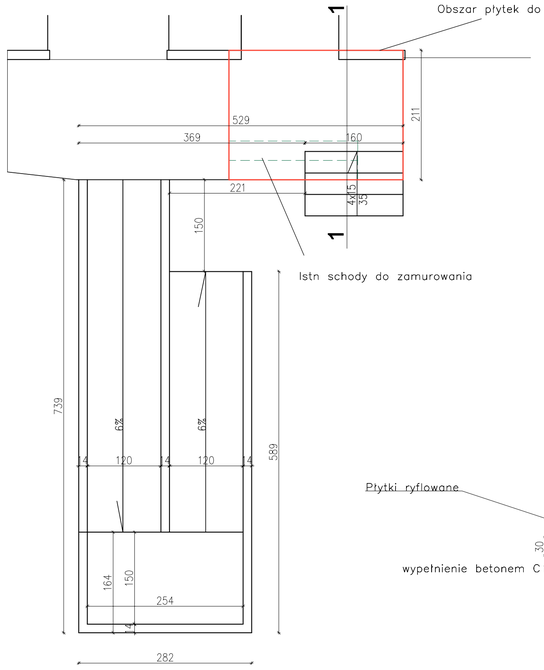

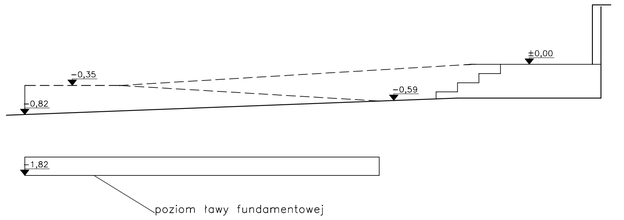

Przekrój 1-1

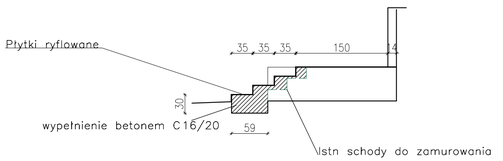

UWAGA
wszystkie elementy betonowe stykające się z gruntem zabezpieczyć 2x dyspebit
ściany oporowe wykonać jako murowane z bloczków betonowych gr. 14 cm zwieńczonych wieńcem żelbetowym wys. 15 cm
przed przystąpieniem do wykonywania pochwytu wymiary sprawdzić na budowie
kąt pochylenia blachy podstawy należy dostosować do lokalizacji słupka

Jednostka projektowa: PPU KST WIESŁAW BRYKAŁA, 09-401 PŁOCK, UL. OKOPOWA 26/1, TEL. 512 158 601		Nr proj.
Inwestor: MIEJSKI OŚRODEK POMOCY SPOŁECZNEJ W PŁOCKU UL. ZGLICZYŃSKIEGO 4, PŁOCK		P24720
Temat: PROJEKT WYKONAWCZY PRZEBUDOWY ZACHODNIEGO SKRZYDŁA BUDYNKU SP5	Projektant mgr inż. Wiesław Brykała upr. nr MAZ/0360/POOK/06	Data: sierpnień 2020
Tytuł: Pochylnia dla niepełnosprawnych	Opracowanie inż. Krystian Jochemczyk	Skala: 1:50
Adres Inwestycji: Ul. Cicha 12A, 09-401 Płock dz. nr 1024/1		nr rys. 06