


OCHRONA PRZECIWPORAŻENIOWA:
SAMOCZYNNE SZYBKIE WYCIĄCZENIE
W UKŁADZIE TN-S

UWAGA:
1. REZERWA MIEJSCA MIN. 20%
2. WSZYSTKIE OBWODY ODBIORCZE:
STEROWNICZE I SYGNALIZACYJNE
NALEŻY WPROWADZIĆ NA LISTWY
ZAOISKOWE I OPISAĆ:

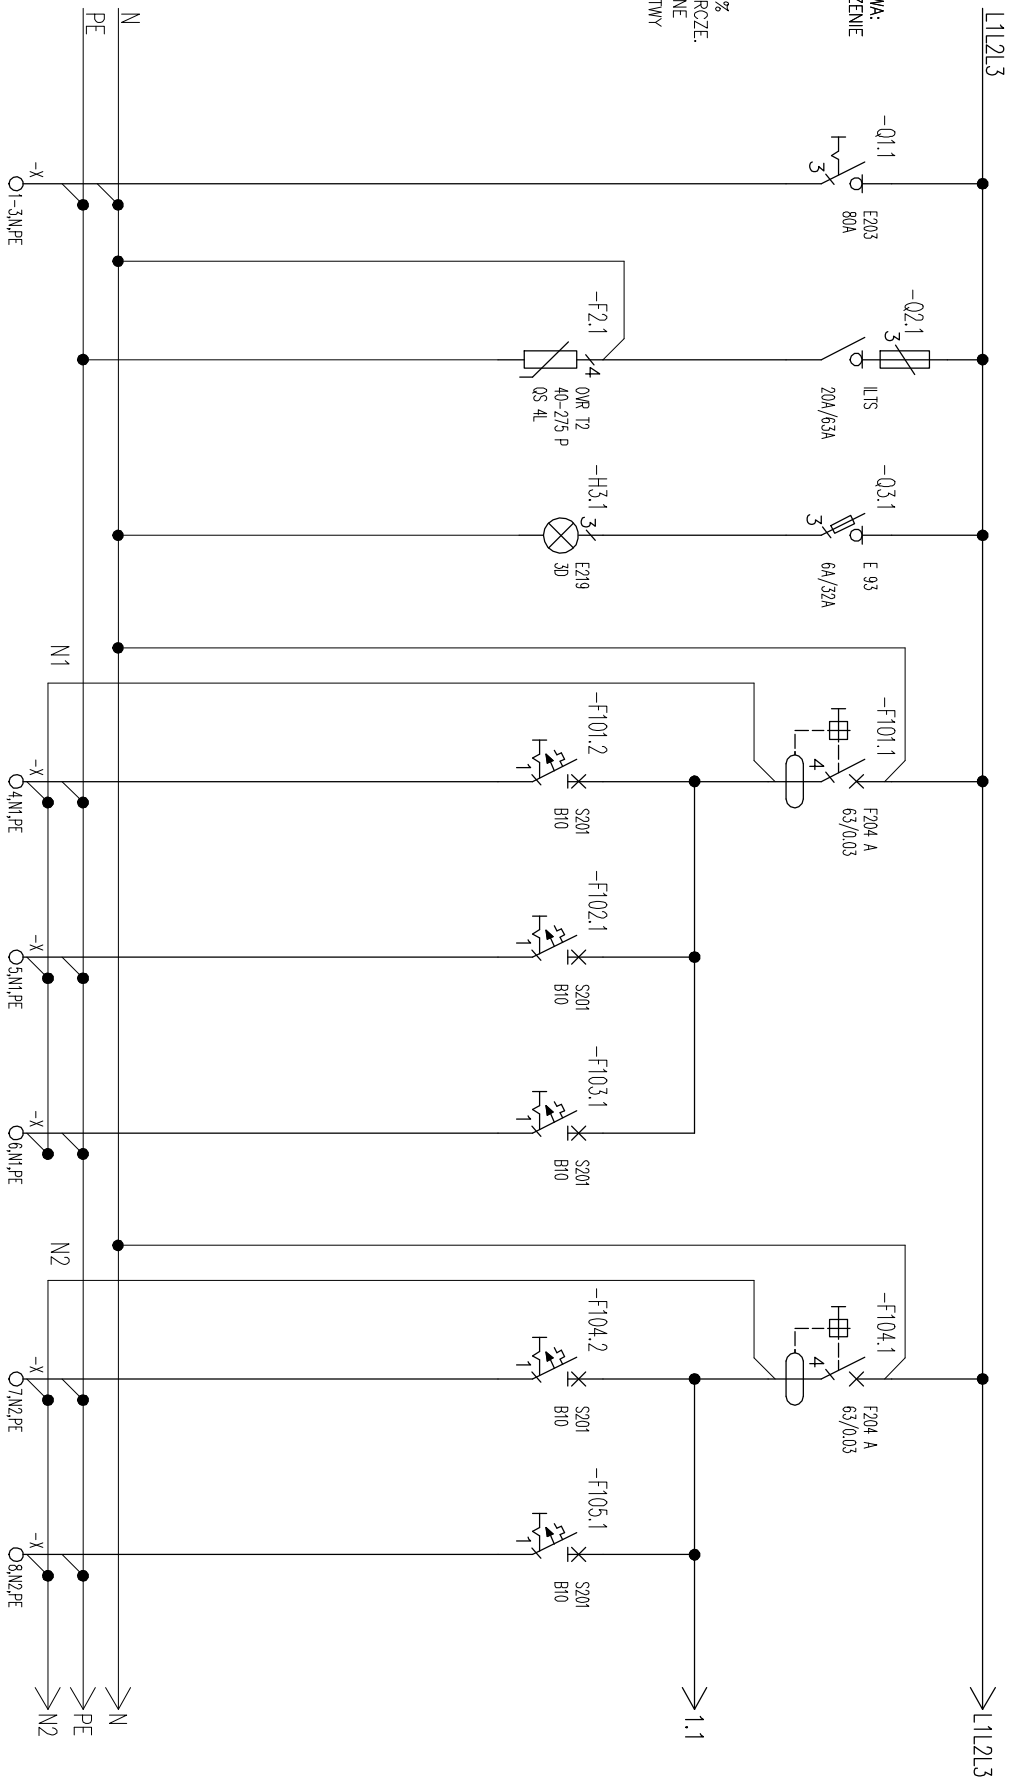

| Numer obwodu | 1 | 2 | 3 | 101 | 102 | 103 | 104 | 105 | |
|-------------------|----------------|---------------------------|--------------------------|-----------------|-----------------|-----------------|-----------------|-----------------|--|
| Opis | L1, L2, L3 | - | - | L1 | L2 | L3 | L1 | L2 | |
| Moc [kW]/Prąd [A] | 4,55 | - | - | 0,3 | 0,3 | 0,3 | 0,3 | 0,3 | |
| Przewód | N2XH-U 5x10 | - | - | N2XH-U 3x2,5 | N2XH-U 3x2,5 | N2XH-U 3x2,5 | N2XH-U 3x2,5 | N2XH-U 3x2,5 | |
| Nazwa obwodu | T-P1R | OCHRONNIK PRZEPŁIĆCOWY | LAMPKI SYGNALIZACYJNE | OSWIETLЕНИЕ | OSWIETLЕНИЕ | OSWIETLЕНИЕ | OSWIETLЕНИЕ | OSWIETLЕНИЕ | |

| TEMAT | Adres Inwestycji: | TEMAT RYSUNKU | NUMER RYSUNKU | STRONA |
|--|---|------------------------|---------------|--------|
| PRZEBUDOWA ZACHODNIEGO SKRZYŻYŁA BUDYNKU SP5 | Ul. Cicha 12A, 03-401 Piekło | SCHEMAT TABLICZY T-P1R | EL-12 | 03/06 |
| | dz. nr 1024/1 | | | |
| | Investor: | | | |
| | MIEJSKI OŚRODEK POMOCY SPOŁECZNEJ W PIŁOCKU | | | |
| | UL. ZGŁICZYŃSKIEGO 4, PIŁOCK | | | |