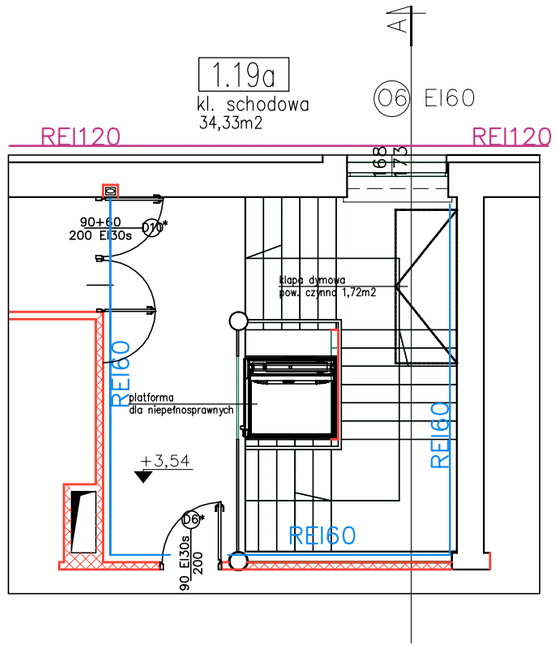

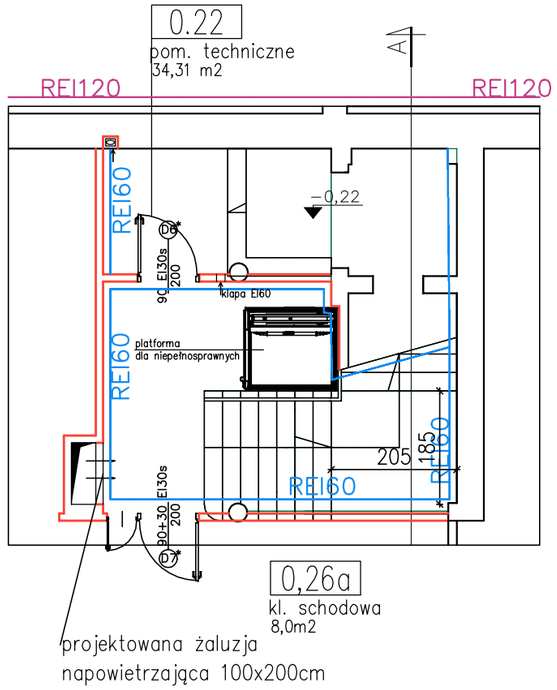

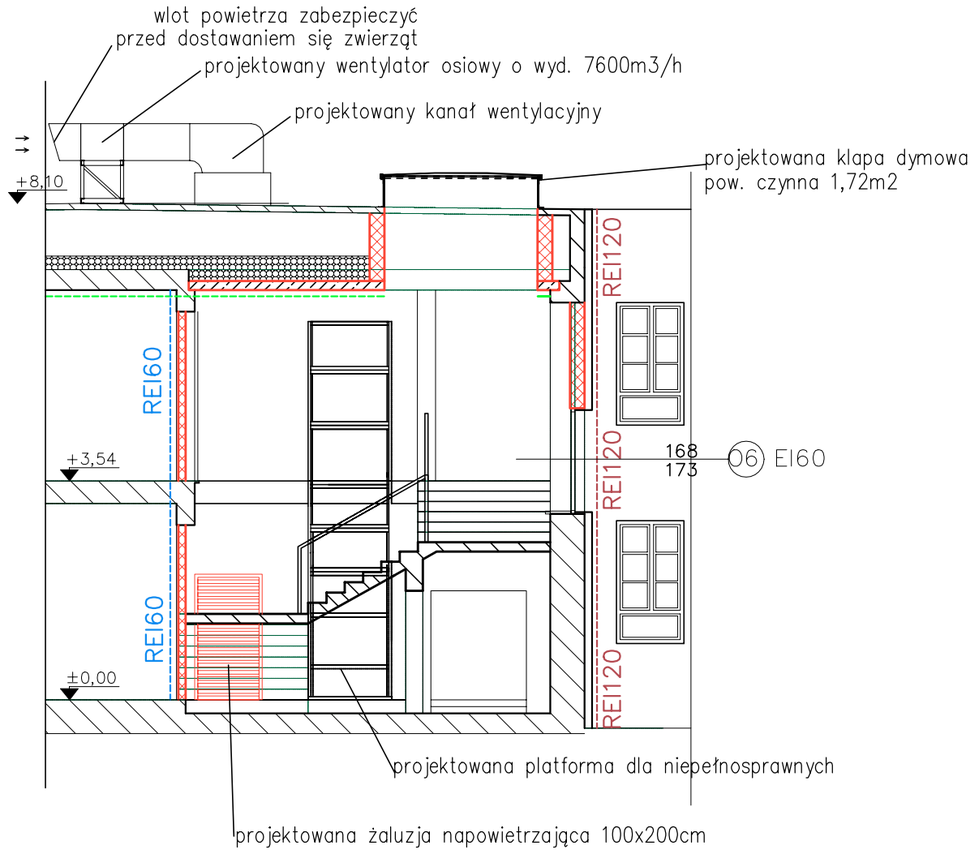

W celu zapewnienia wypływu dymu z obudowy platformy, należy zostawić pomiędzy obudową, a stropem wolną przestrzeń

Rysunki rozpatrywać łącznie z rysunkami branżowymi

proj. ściana z gazobetonu

Temat: PROJEKT WYKONAWCZY PRZEBUDOWY ZACHODNIEGO SKRZYDŁA BUDYNKU SP5	Projektant – konstr. – budowlana mgr inż. Wiesław Brykała upr. nr MAZ/0360/POOK/06	Nr proj. P24720
	Projektant – sanitarna	Data:
Tytuł: ODDYMIANIE KLATKI SCHODOWEJ	mgr inż. Andrzej Makowski upr. nr 258/98	sierpnień 2020
Adres Inwestycji: Ul. Cicha 12A, 09-401 Płock dz. nr 1024/1	Projektant– elektryczna mgr inż. Tomasz Kosztowny upr. nr MAZ/0225/PWBE/18	Skala: 1:100
Inwestor: MIEJSKI OŚRODEK POMOCY SPOŁECZNEJ W PŁOCKU UL. ZGLICZYŃSKIEGO 4, PŁOCK	Opracowanie Krystian Jochemczyk	Nr rys.: OD1