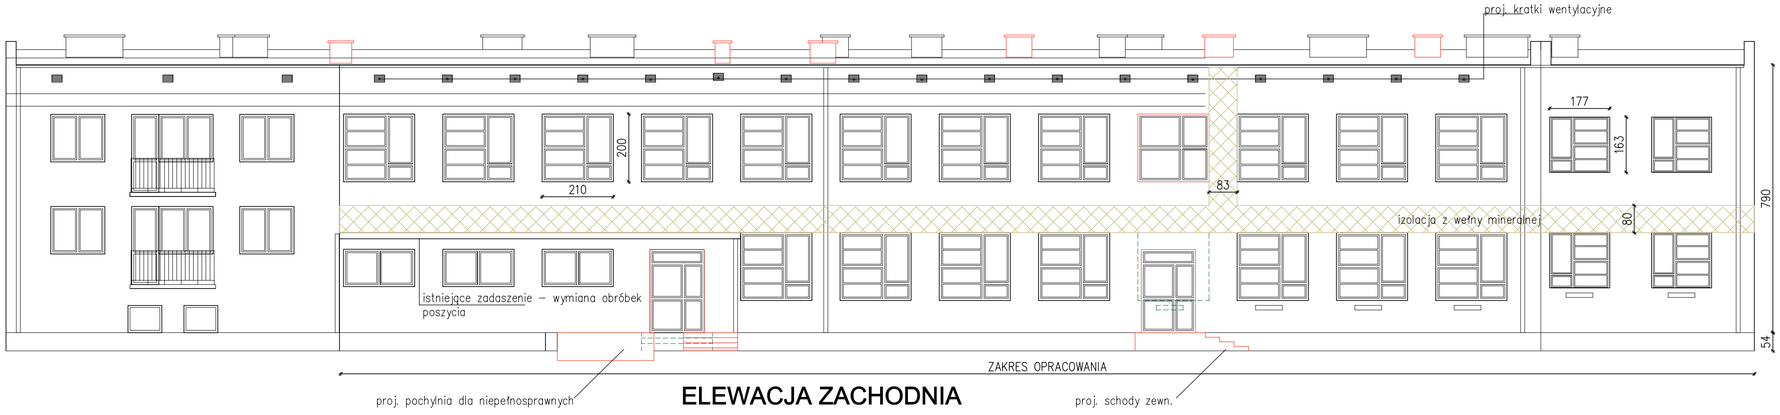

ELEWACJA ZACHODNIA

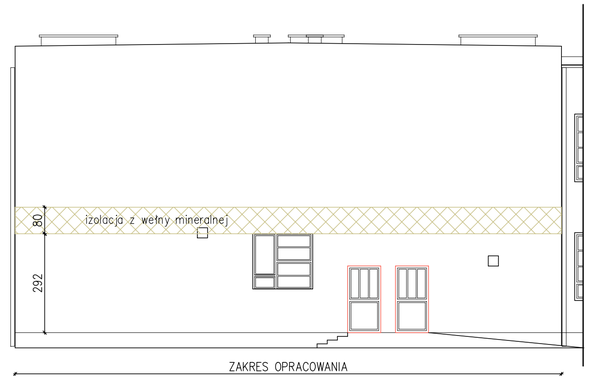

ELEWACJA POŁUDNIOWA

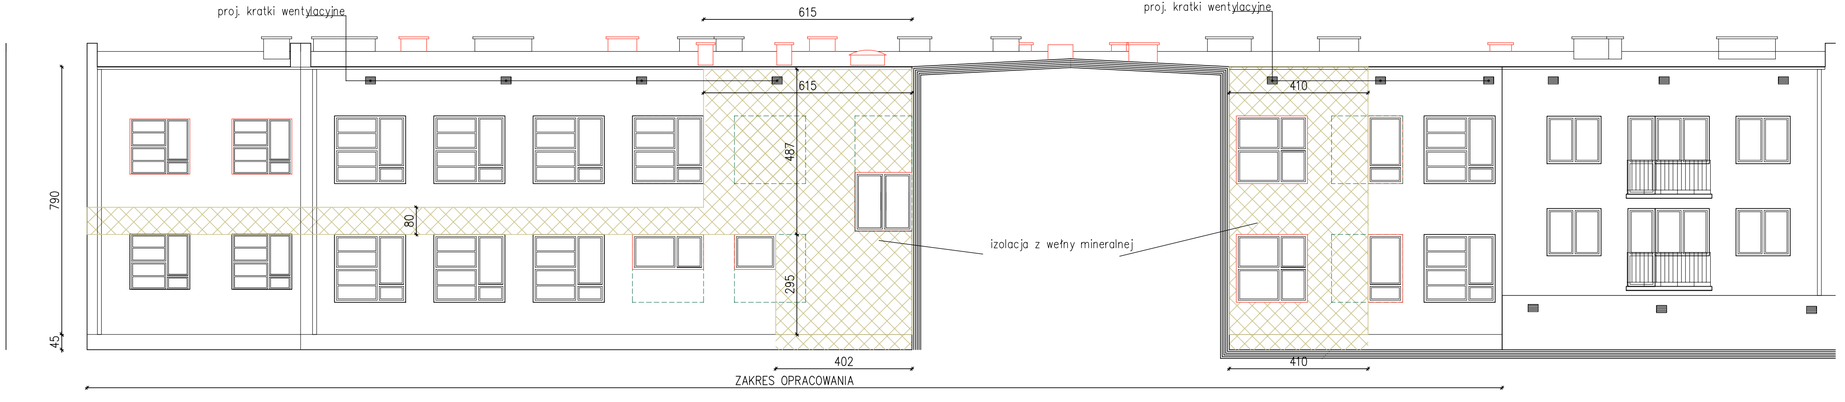

ELEWACJA WSCHODNIA

izolacja z wełny mineralnej

okna do zamurowania

projektowane elementy

Jednostka projektowa: PPU KST WIESŁAW BRYKAŁA, 09-401 PŁOCK, UL. OKOPOWA 26/1, TEL. 512 158 601		Nr proj.
Inwestor: MIEJSKI OŚRODEK POMOCY SPOŁECZNEJ W PŁOCKU UL. ZGLICZYŃSKIEGO 4, PŁOCK		P24720
Temat: PROJEKT WYKONAWCZY PRZEBUDOWY ZACHODNIEGO SKRZYDŁA BUDYNKU SP5	Projektant: mgr inż. Wiesław Brykała upr. nr MAZ/0360/POOK/06	Data: sierpień 2020
Tytuł: Elewacje	Opracowanie: inż. Krystian Jochemczyk	Skala: 1:100
Adres Inwestycji: Ul. Cicha 12A, 09-401 Płock dz. nr 1024/1		nr rys. 05