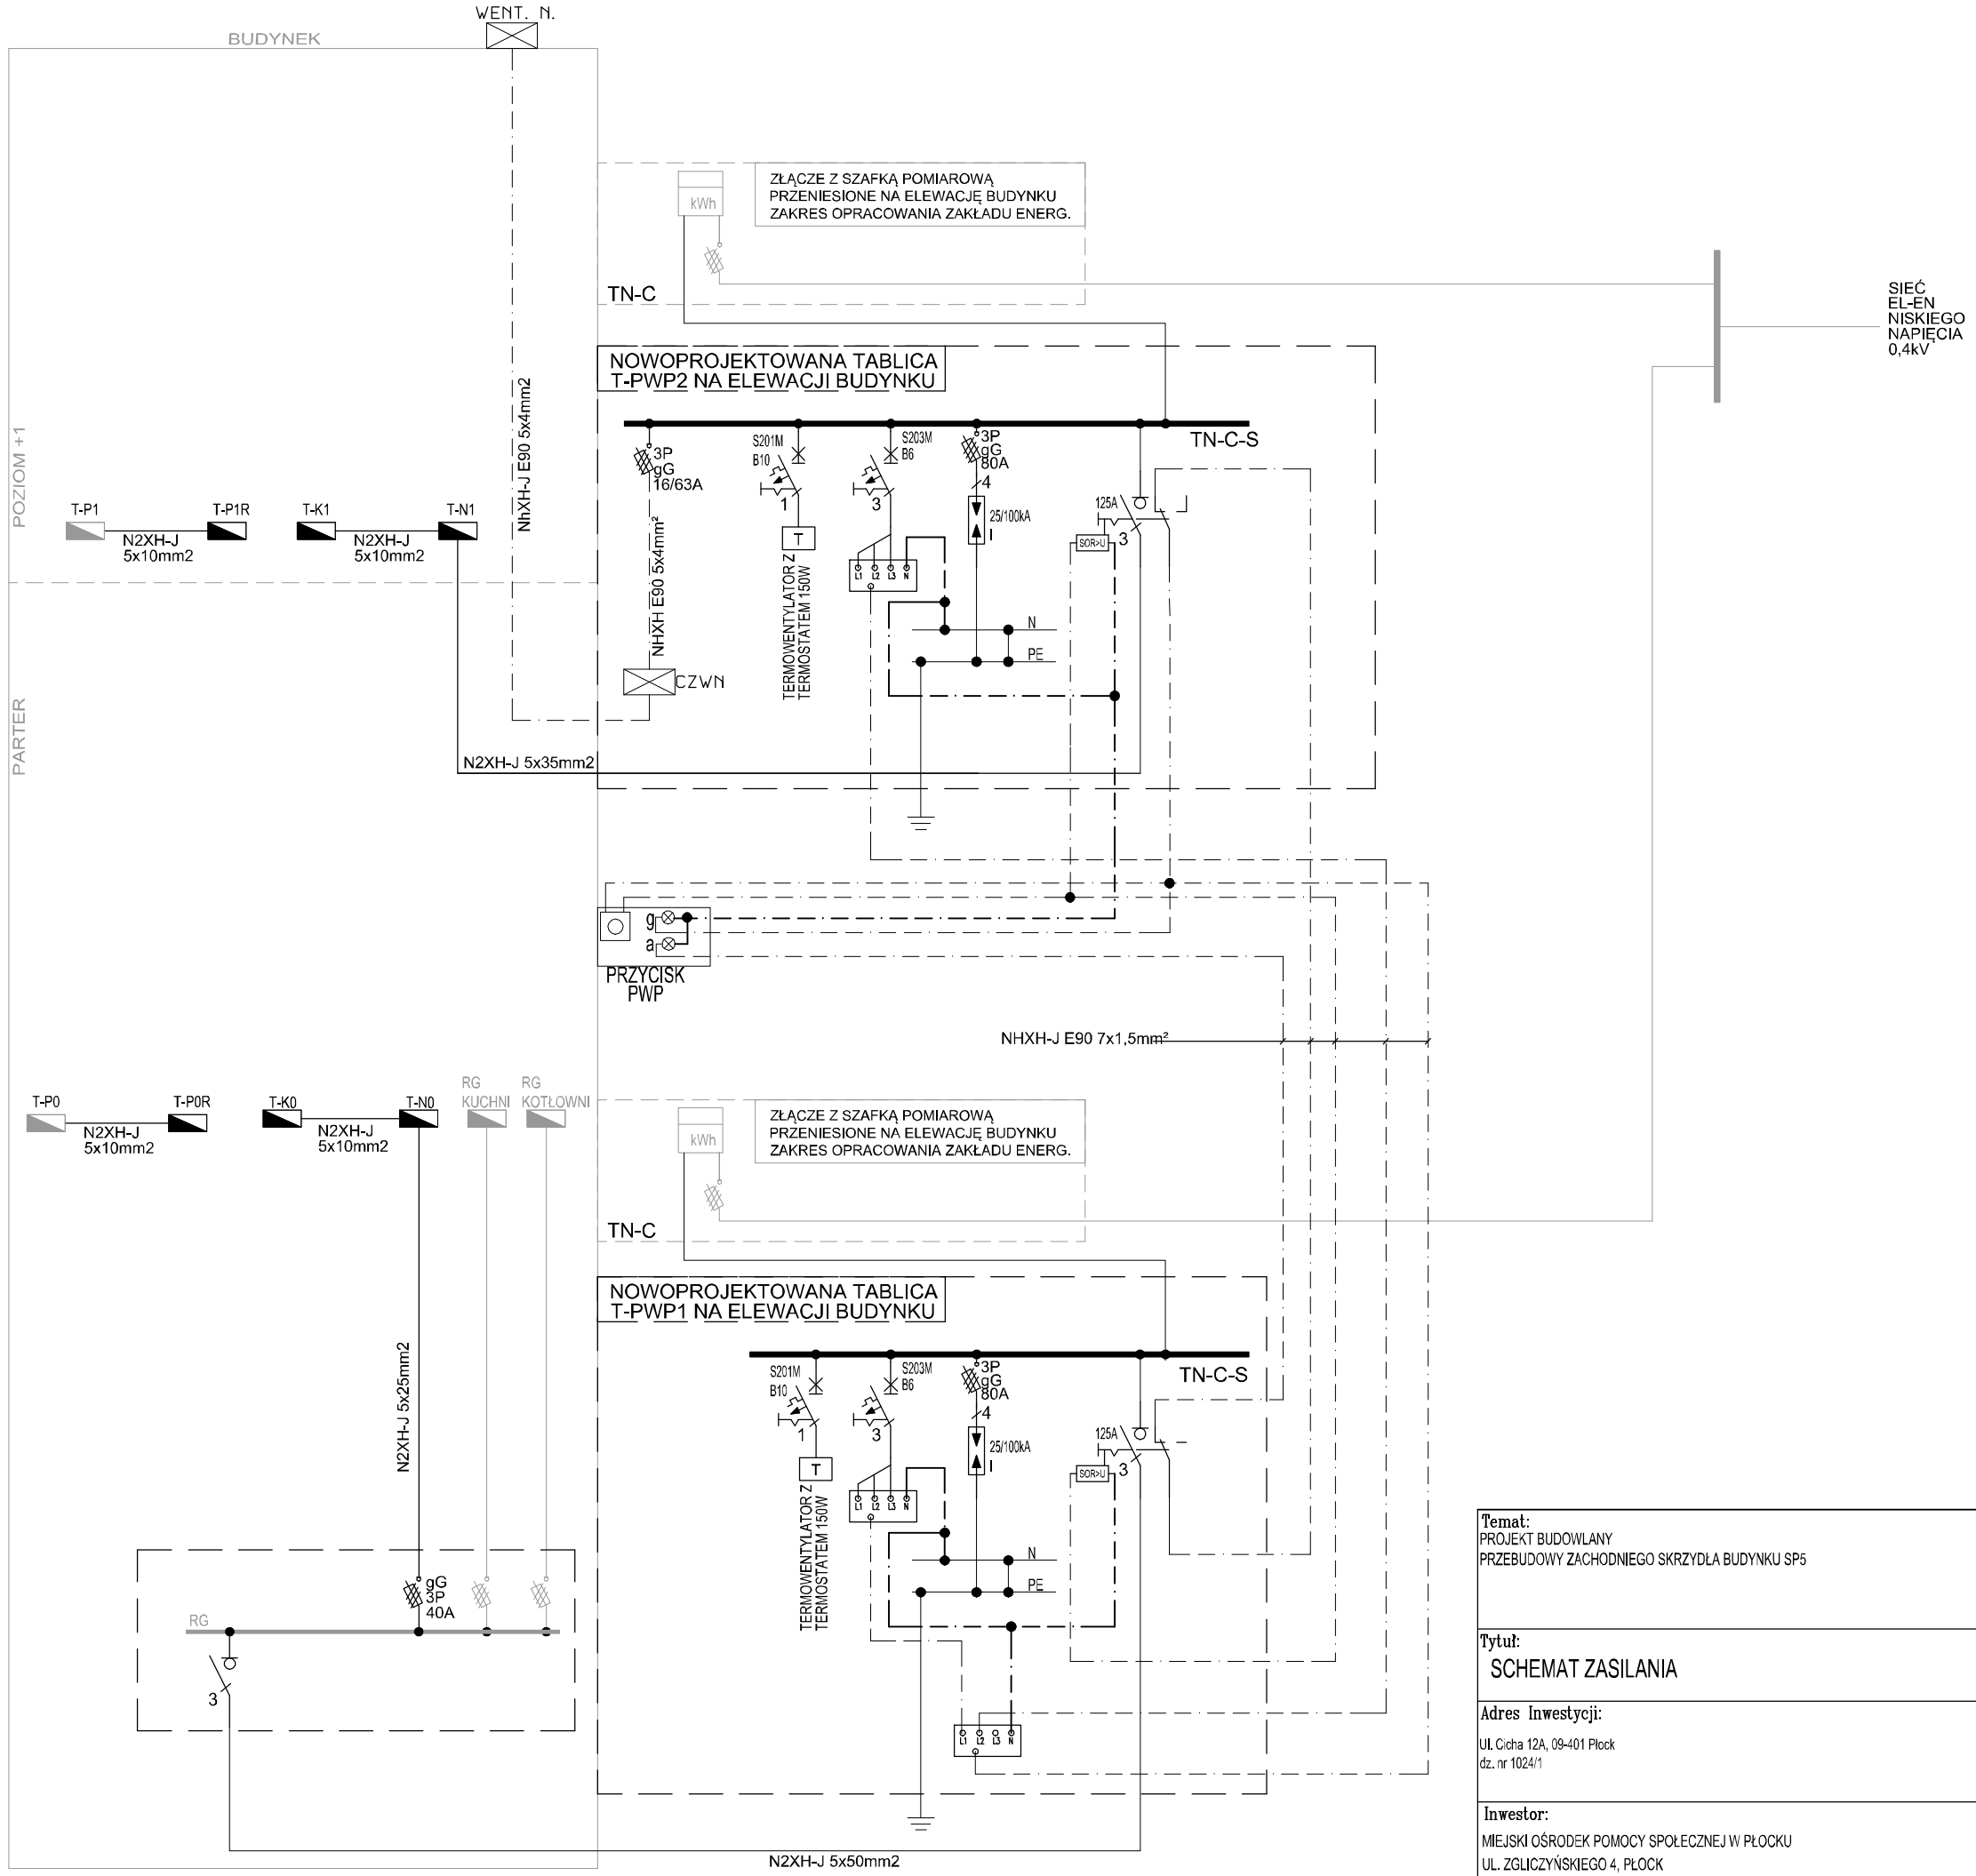

Temat: PROJEKT BUDOWLANY PRZEBUDOWY ZACHODNIEGO SKRZYDŁA BUDYNKU SP5		Nr proj. P24720
Tytuł: SCHEMAT ZASILANIA		Data: sierpień 2020
Adres Inwestycji: Ul. Cicha 12A, 09-401 Płock dz. nr 1024/1	Projektant mgr inż. Tomasz Kosztowny upr. nr MAZ/0225/PWBE/18	Skala: 1:100
Inwestor: MIEJSKI OŚRODEK POMOCY SPOŁECZNEJ W PŁOCKU UL. ZGLICZYŃSKIEGO 4, PŁOCK	Sprawdzający mgr inż. Sebastian Kamiński upr.nr MAZ/0415/PWOE/11	Nr rys.: EL-01