

UWAGA

Przyjęte w niniejszym projekcie rozwiązania lub materiały traktuje się jako określenie parametrów danego rozwiązania bądź materiału za pomocą podania standardu. Dopuszcza się stosowanie innych rozwiązań bądź materiałów, będących rynkowym odpowiednikiem z zastrzeżeniem, że:

- nie będą one gorsze jakościowo od wskazanych przez projektanta
- zagwarantują uzyskanie tych samych lub lepszych parametrów technicznych,
- będą posiadać niezbędne atesty i dopuszczenia do stosowania.

Jeśli wprowadzenie rozwiązania ziemnego pociąga za sobą konieczność wprowadzenia zmian w dokumentacji, Wykonawca jest zobligowany do wprowadzenia tych zmian oraz uzyskania wszelkich wymaganych prawem pozwoleń i uzgodnień.

Wprowadzenie rozwiązań zamiennych wymaga akceptacji Inwestora i Głównego Projektanta.

SCHEMAT TABLICY T-1K

Temat: PROJEKT WYKONAWCZY PRZEBUDOWA ZACHODNIEGO SKRZYDŁA BUDYNKU SP5		Nr proj. P24720
Tytuł: SCHEMAT TABLICY T-1K		Data: sierpień 2020
Adres Inwestycji: Uł. Ochta 12A, 09-401 Płock dz. nr 1024/1	Projektant mgr inż. Tomasz Koszłowny upr. nr MAZ/0225/PWOE/18	Skala: 1:100
Inwestor: MIEJSKI OŚRODEK POMOCY SPOŁECZNEJ W PŁOCKU UŁ. ZGILICZYŃSKIEGO 4, PŁOCK	Sprawdzający mgr inż. Sebastian Kamiński upr.nr MAZ/0415/PWOE/07	Nr rys.: EL-10

LEGENDA



ROZŁĄCZNIK



LAMPKI SYGNALIZACYJNE



ROZŁĄCZNIK BEZPIECZNIKOWY 3I



OCHRONNIK PRZECIOPRZEPięCIOWY



WYŁĄCZNIK NADPRĄDOWY



STYCZNIK



WYŁĄCZNIK SILNIKOWY



WYŁĄCZNIK NADMIAROWO
I RÓŻNICOWOPRĄDOWY




WYŁĄCZNIK RÓŻNICOWOPRĄDOWY



PRZEPŁĄCZNIK ZANIKU NAPIĘCIA

TEMAT	Adres Inwestycji:	TEMAT RYSUNKU	NUMER RYSUNKU	STRONA
PRZEBUDOWA ZACHODNIEGO SKRZYDŁA BUDYNKU SP5	Ul. Cicha 12A, 03-401 Piek	SCHEMAT TABLICY T-1K	EL-10	02/07
	dz.nr 1024/1			
	Inwestor: MIEJSKI OŚRODEK POMOCY SPOŁECZNEJ W PŁOCKU UL. ZGŁICZYŃSKIEGO 4, PŁOCK			

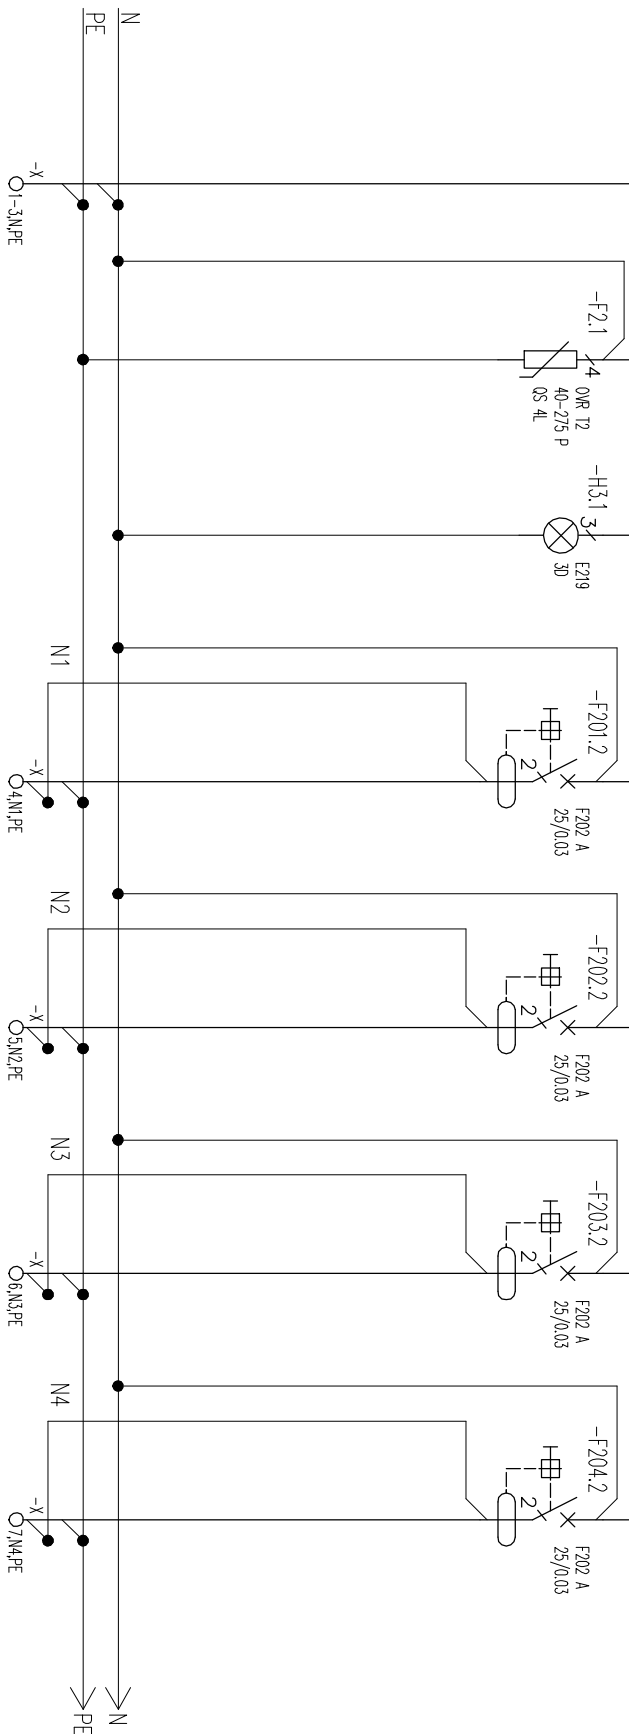

Numer obwodu	1	2	3	201	202	203	204	
Opis	L1, L2, L3	-	-	L1	L2	L3	L1	
Moc [kW]/Prąd [A]	5,4	-	-	0,6	0,6	0,6	0,6	
Przewód	N2XH-J 5x10	-	-	N2XH-J 3x2,5	N2XH-J 3x2,5	N2XH-J 3x2,5	N2XH-J 3x2,5	
Nazwa obwodu	T1K	OCHRONNIK PRZEPięCIOWY	LAMPKI SYGNALIZACYJNE	GINAZDA KOMP.	GINAZDA KOMP.	GINAZDA KOMP.	GINAZDA KOMP.	

U. Cicha 12A, 09-401 Płock
dz. nr 1024/1


ПОСТАНОВЛЕНИЕ ЗАКОНДОВИТЕЛНОГО СБОРА РЕСПУБЛИКИ ЧЕХИЯ

SCHEMAT TABLICY T-1K

MIĘSKI OŚRODEK POMOCY SPOŁECZNEJ W PŁOCKU

STRONA

03/07

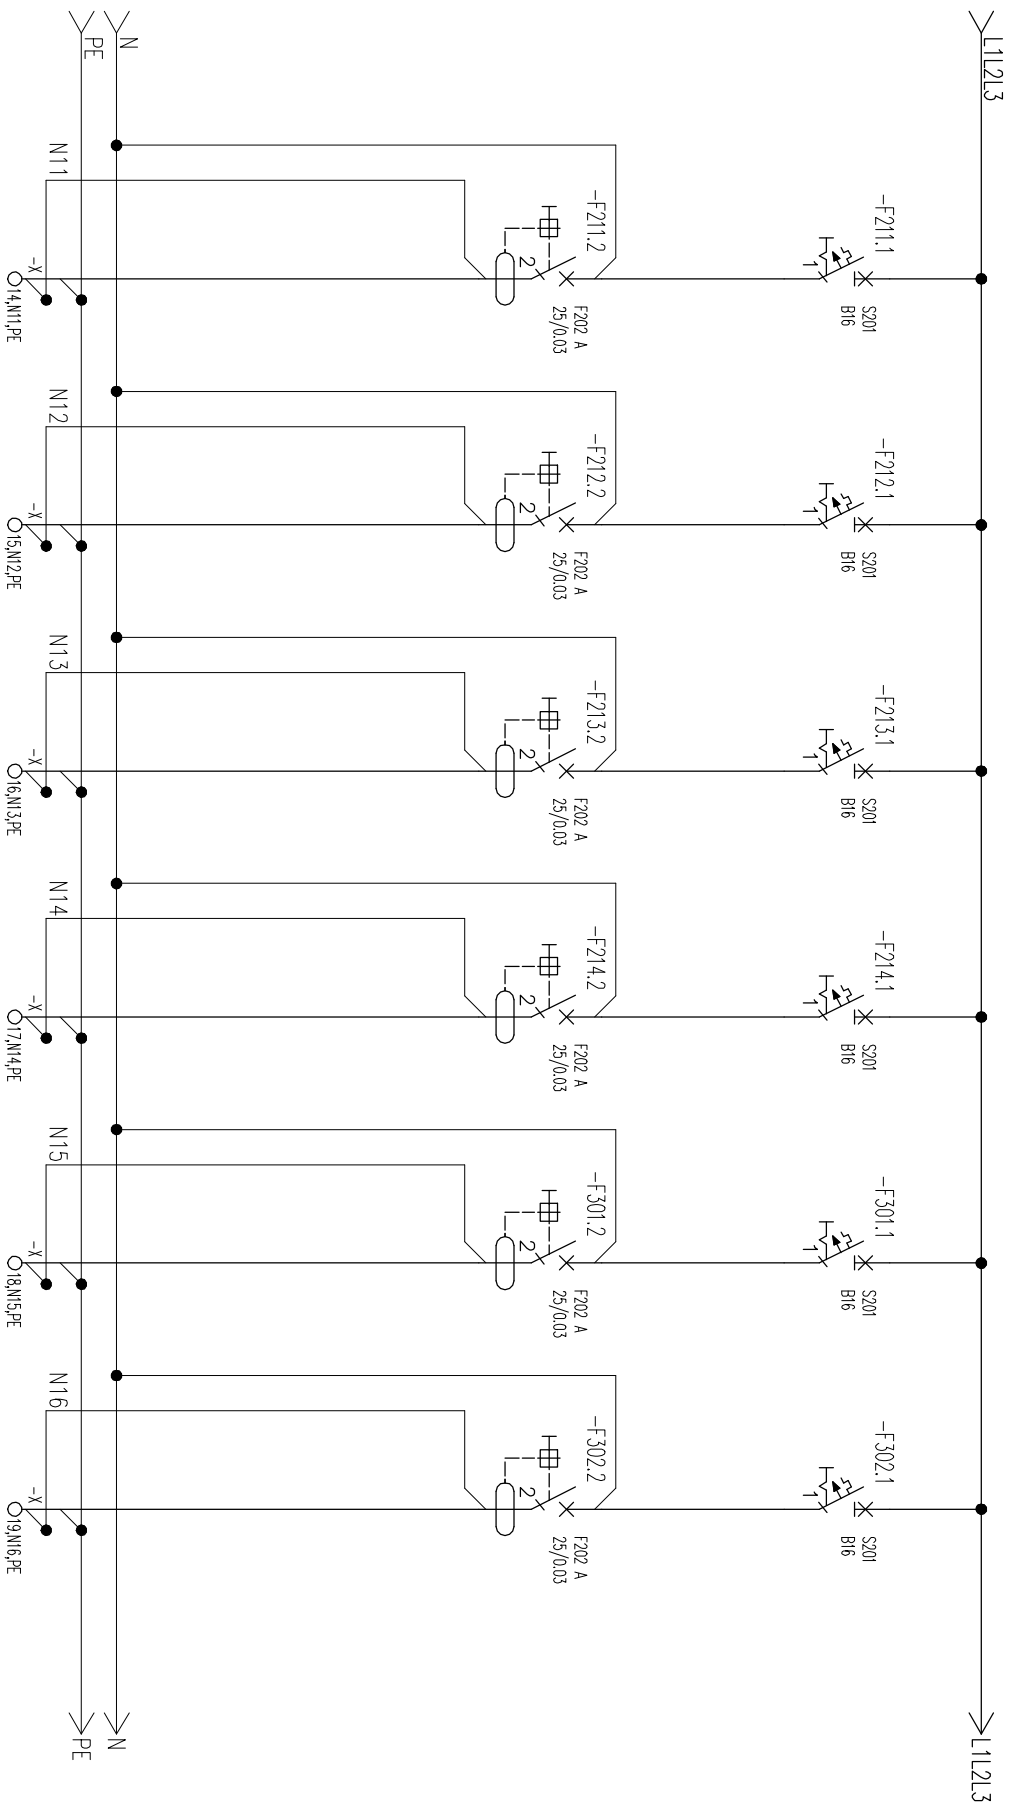

Numer obwodu	211	212	213	214	301	302
Opis	L2	L3	--	--	L1	L2
Moc [kW]/Prąd [A]	0,6	0,6	--	--	1	1
Przewód	N2XH-J 3x2,5	N2XH-J 3x2,5	--	--	N2XH-J 3x2,5	N2XH-J 3x2,5
Nazwa obwodu	Gniazda komp.	Gniazda komp.	REZERWA	REZERWA	Szafa IT	Rzutnik, ekran

TEMAT

Adres Inwestycji:

TEMAT RYSUNKU

NUMER RYSUNKU

STRONA

PRZEBUDOWA ZACHODNIEGO SKRZYDŁA BUDYNKU SP5

Uł. Cicha 12A, 03-401 Piekło
dz. nr 1024/1

Inwestor:

MIEJSKI OŚRODEK POMOCY SPOŁECZNEJ W PIŁOCKU
UL. ZGŁICZYŃSKIEGO 4, PIŁOCK

SCHEMAT TABLICZY T-1K

EL-10

05/07

TEMAT		TEMAT RYSUNKU	NUMER RYSUNKU	STRONA
PRZEBUDOWA ZACHODNIEGO SKRZYDŁA BUDYNKU SP5	Adres Inwestycji:		SCHEMAT TABLICY T-1K	EL-10
	Ul. Cicha 12A, 09-401 Płock			
	dz. nr 1024/1			
	Inwestor:			
	MIEJSKI OŚRODEK POMOCY SPOŁECZNEJ W PŁOCKU			
UL. ZGŁICZYŃSKIEGO 4, PŁOCK				07/07