



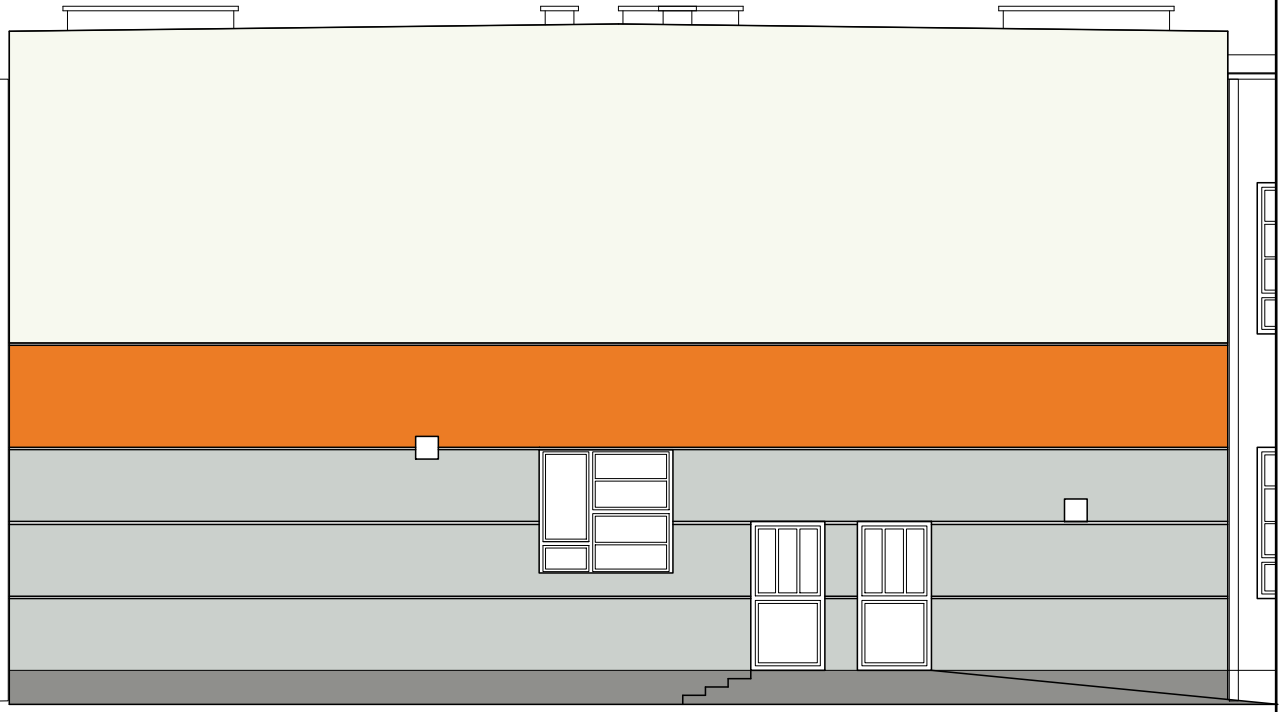

ELEWACJA ZACHODNIA

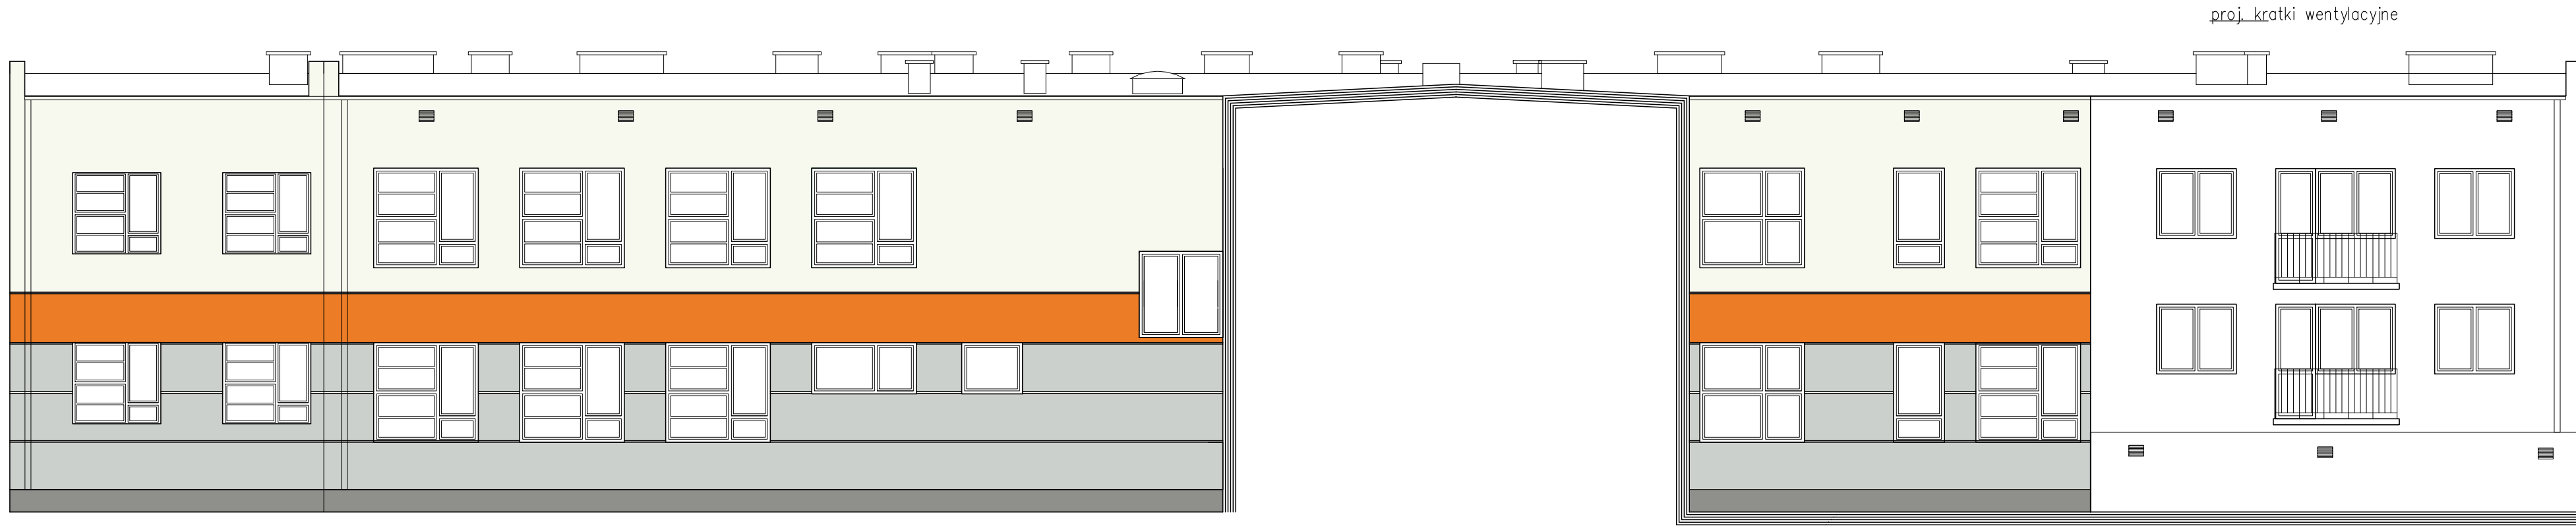

ELEWACJA POŁUDNIOWA



ELEWACJA WSCHODNIA

- RAL 9010
- RAL 7035
- RAL 9007
- RAL 2011

<b>Temat:</b> PROJEKT BUDOWLANY PRZEBUDOWY ZACHODNIEGO SKRZYDŁA BUDYNKU SP5	<b>Projektant – arch.</b> mgr inż. arch. Krzysztof Kwiatkowski upr. nr 70/90 <b>Sprawdzający – arch.</b> mgr inż. arch. Renata M. Kwiatkowska upr. nr 41/98	<b>Nr proj.</b> <b>P24720</b>
<b>Tytuł:</b> <b>ELEWACJE</b>	<b>Projektant</b> mgr inż. Wiesław Brykała upr. nr MAZ/0360/POOK/06	<b>Data:</b> <b>sierpień 2020</b>
<b>Adres Inwestycji:</b> Ul. Cicha 12A, 09-401 Płock dz. nr 1024/1	<b>Projektant</b> mgr inż. Wiesław Brykała upr. nr MAZ/0360/POOK/06	<b>Skala:</b> <b>1:100</b>
<b>Inwestor:</b> MIEJSKI OŚRODEK POMOCY SPOŁECZNEJ W PŁOCKU UL. ZGLICZYŃSKIEGO 4, PŁOCK	<b>Opracowanie</b> Krystian Jochemczyk	<b>Nr rys.:</b> <b>05</b>