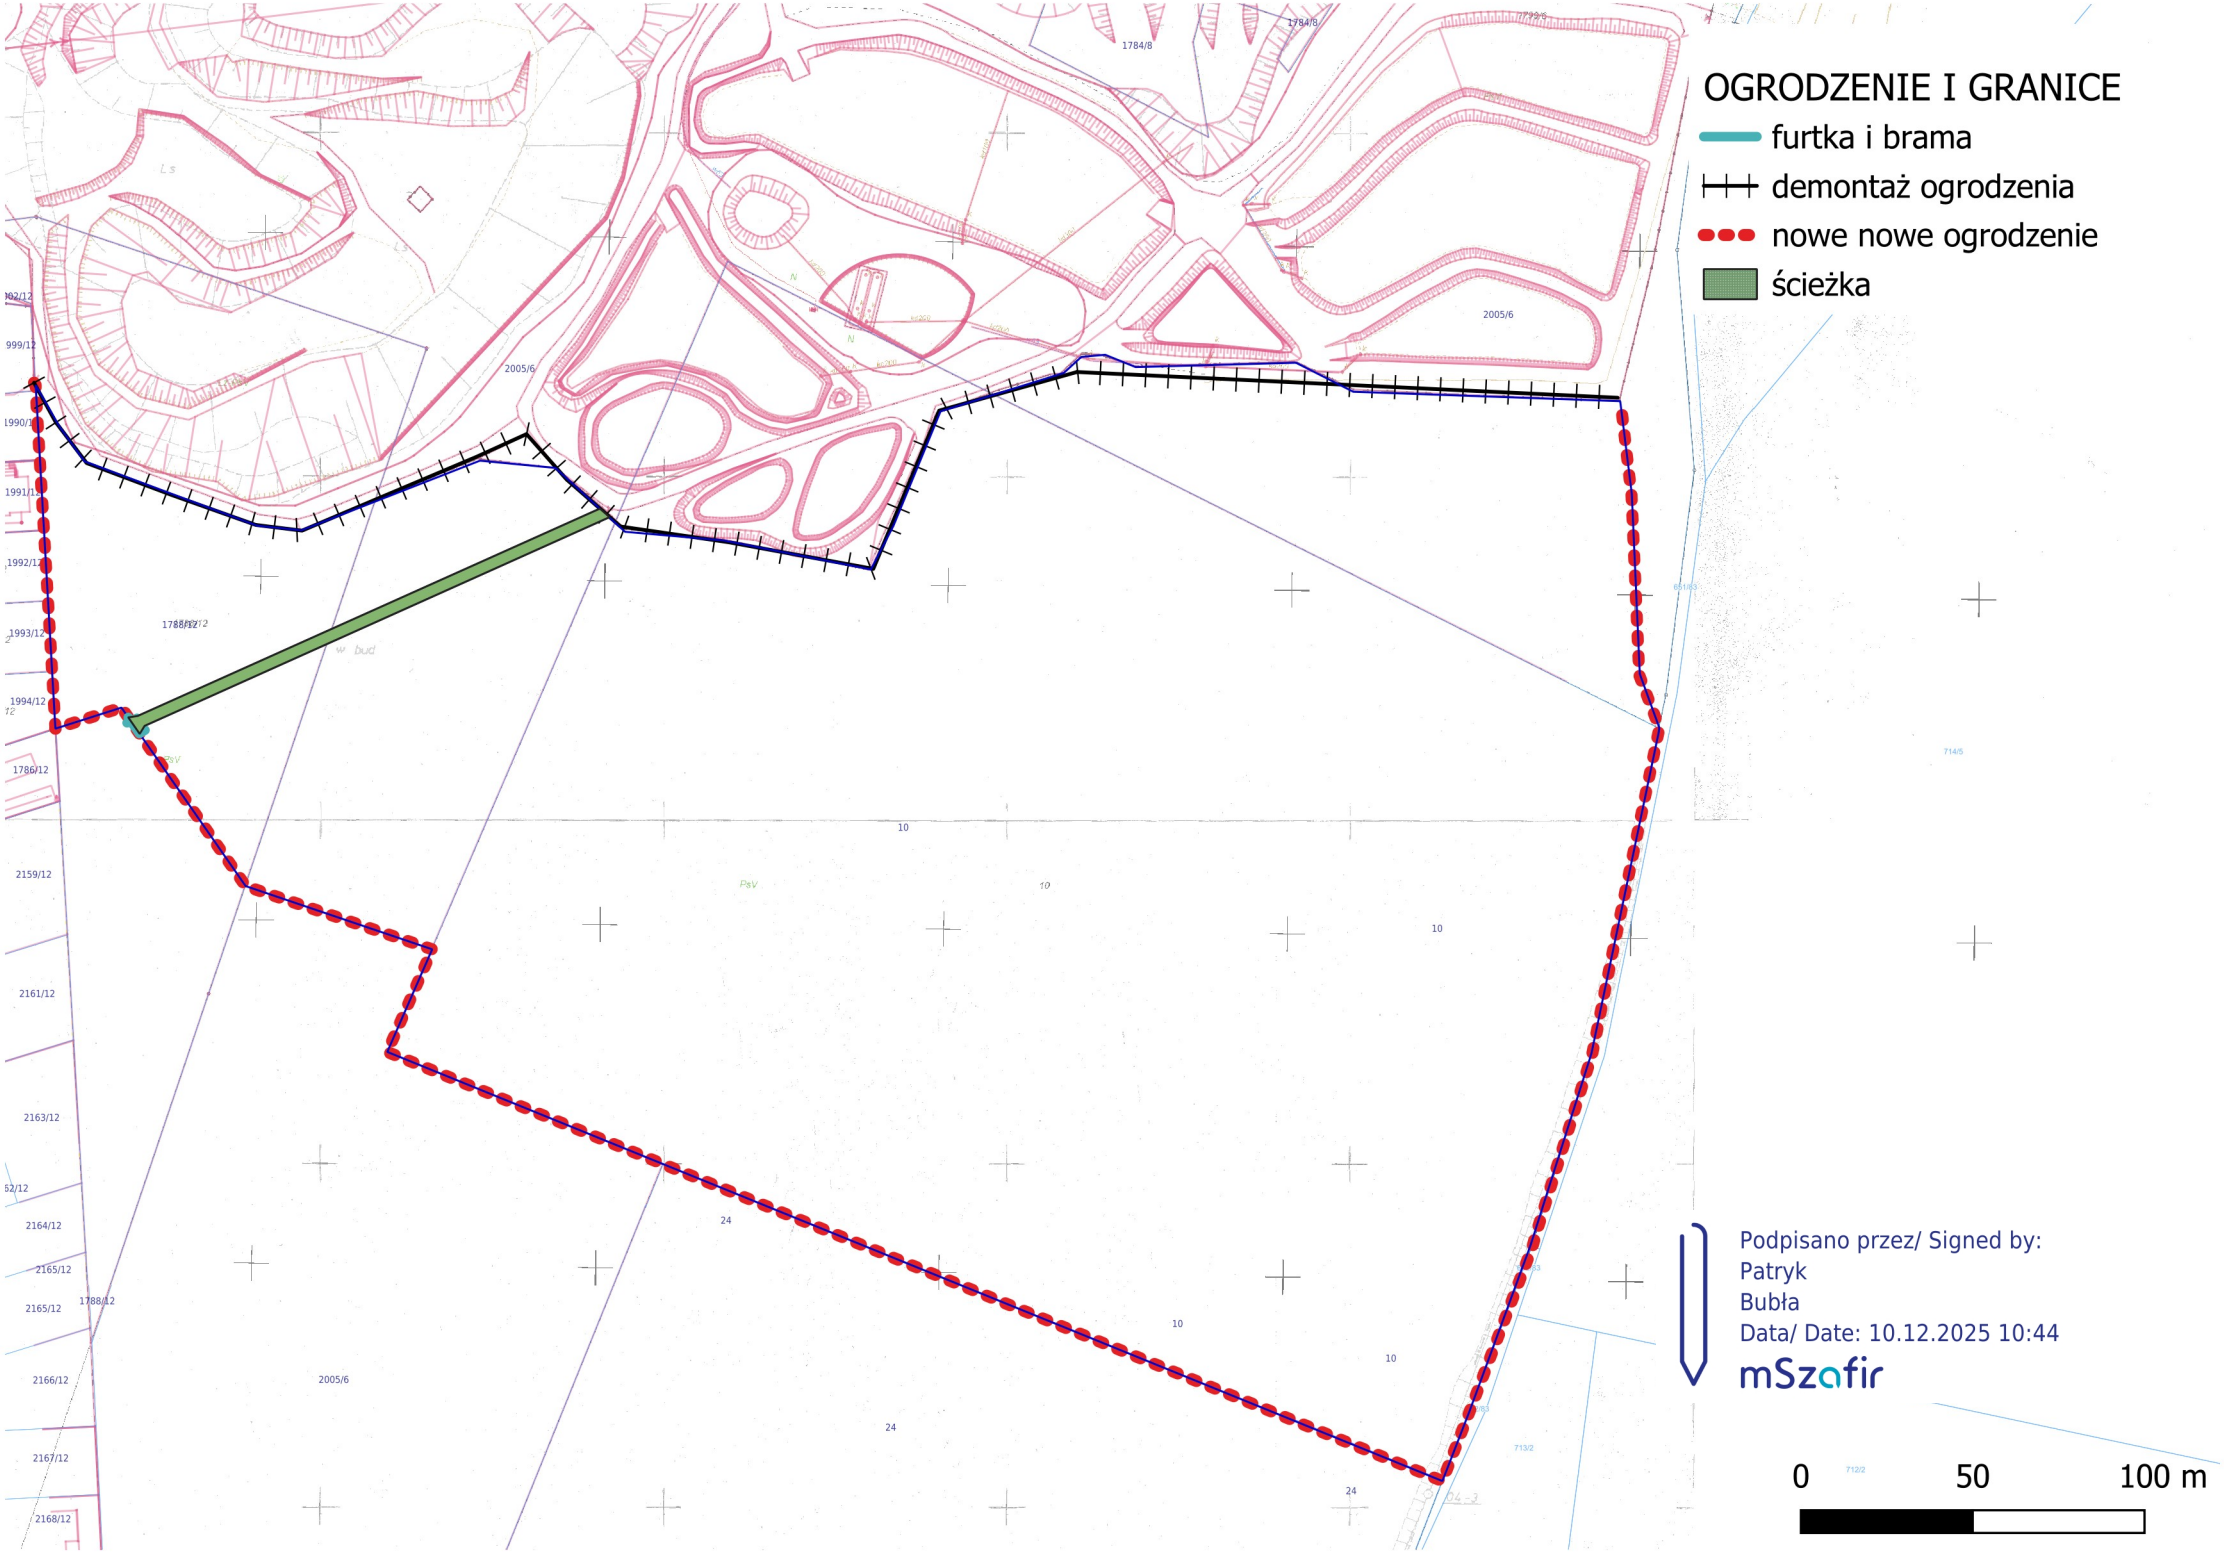
OGRODZENIE I GRANICE
furtka i brama
demontaż ogrodzenia
nowe nowe ogrodzenie
ścieżka
Podpisano przez/ Signed by:
Patryk
Bubła
Data/ Date: 10.12.2025 10:44
mSzafir
0
50
100 m