



- ogólny zakres robót wewnątrz pomieszczeń:
- rozebranie podłóg na stropie
- rozebranie wypełnienia stropów
- remont, naprawa, wzmocnienie i impregnacja konstrukcji doczopowej oraz belek stropowych

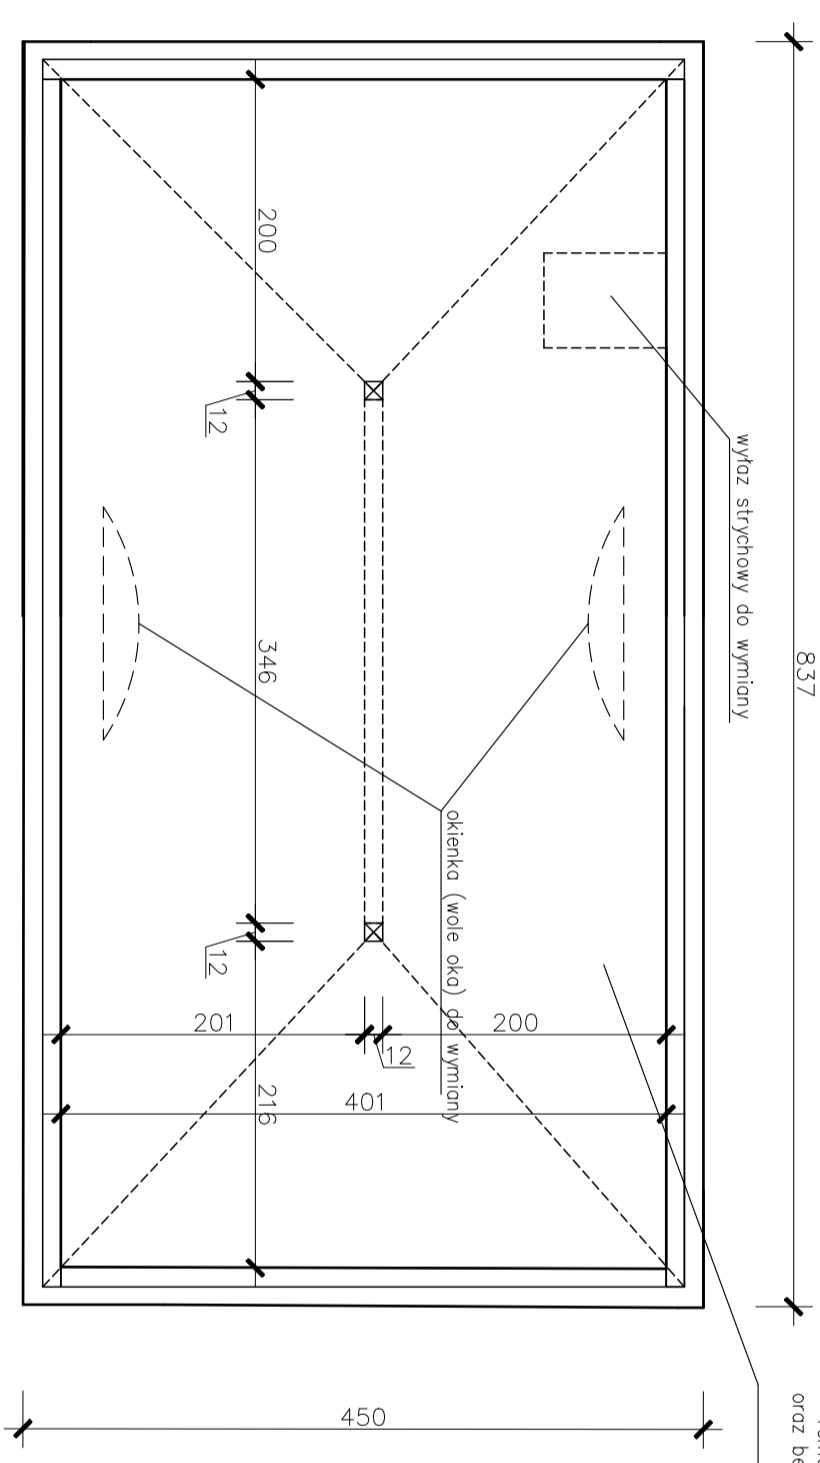

 <p><b>OBŚLUGA INWESTYCJI BUDOWLANYCH ARKADIUSZ NOWACZYK</b></p>		<p>Kakolewo, ul. Jabłonkowa 24, 64-113 Osieczna    tel. 605 261 819    nowaczyk@poczta.fm</p>	
<b>Nazwa inwestycji</b>	<b>MODERNIZACJA CIĄGÓW MURU, BRAMY WJAZDOWEJ, ZABUDOWAN GOSPODARCZYCH</b>		
<b>Inwestor:</b>	Centrum Rehabilitacji im. Prof. Mieczysława Właczaka w Osiecznej z siedzibą w Osiecznej, ul. Zamkowa 2		
<b>Adres inwestycji:</b>	dz. nr 3822, obręb 0001 Osieczna, jedn. ewid. 301303_4 Osieczna		
<b>Projektant architektury</b>	mgr inż. arch. Monika Szumelska uprawniona biuro spec. j. architektonicznej do POUJEPK/2012 nr 107/45DK/2012		
<b>Projektant konstrukcji</b>	mgr inż. Piotr Petrzak uprawnienia bud. do projektowania i kierowania robotami bez ograniczeń w spec. konstrukcyjno-budowlanej nr WWS/02080P/WCK/19		
<b>Projektant sprawdzający architektura i konstrukcji</b>	mgr inż. Jakub Rzeźniczak uprawnienia bud. do projektowania w spec. j. architektonicznej i konstrukcyjnej nr 113/88P/L0_362/82/L0		
<b>Tytuł rysunku</b>	<b>RZUT STRYCHU NAD BRAMĄ</b>		<b>Nr rysunku</b>
<b>data:</b>	LISTOPAD 2025	<b>skala</b>	1:50
			<b>15</b>