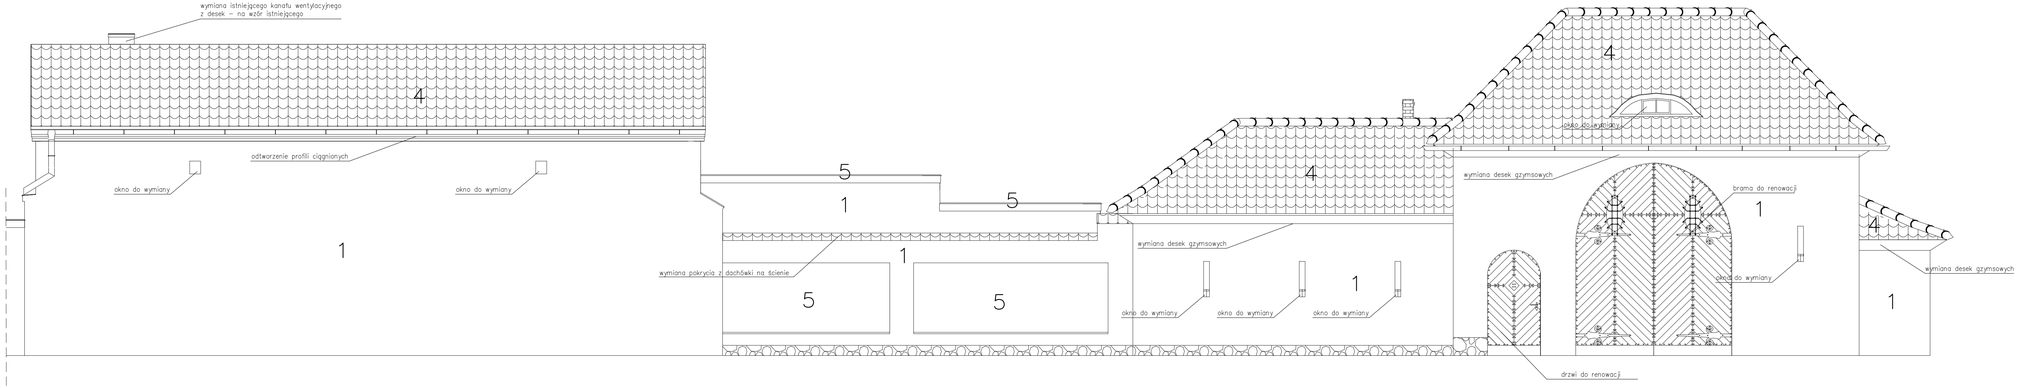

Lp.	Nazwa / kod koloru
	-
1	0206 - HBW 71/TSR 71
2	0204 - HBW 63/TSR 66
3	PALISANDER
4	CEGŁASTO-CZERWONY
5	0209 - HBW 81/TSR 77
6	RAL 7035
gzymsy	0204 - HBW 63/TSR 66
odwodnienie dachu	PALISANDER
okucia stolarki	CZARNY
UWAGI:	Pozostałe elementy elewacyjne nie oznaczone na rysunku naezy zachowac w kolorystyce istniejącej.

OBSŁUGA INWESTYCJI BUDOWLANYCH
ARKADIUSZ NOWACZYK
Kąkolewo ul. Jabłoniowa 26, 64-113 Oborzyska tel. 605 201 819 nowaczyk@poczta.fm

Nazwa inwestycji	**MODERNIZACJA CIĄGÓW MURU, BRAMY WJAZDOWEJ, ZABUDOWAŃ GOSPODARCZYCH**
Inwestor:	**Centrum Rehabilitacji im. Prof. Mieczysława Wolszaka w Oleszynie z siedzibą w Oleszynie; ul. Zamkowa 3**
Adres inwestycji:	**dz. nr 3032, obręb 0001 Oleszyna, jedn. ewid. 301303_4 Oleszyna**
Projektant architektury	mgr inż. arch. Monika Szymańska uprawnienia bez spec. architektonicznej nr GA/0/0/2/2020 nr GA/0/0/1/2021
Projektant konstrukcji	mgr inż. Patryk Pietrzak uprawnienia bez ograniczenia rzeczowego nr 2/2/2/2/2020
Projektant sprawdzający architektura i konstrukcji	mgr inż. Janusz Rzeźniczak uprawnienia bez ograniczenia w spec. architektonicznej i konstrukcyjno-budowlanej nr 113/88/Lu, 362/82/Lu
Tytuł rysunku	**ELEWACJA FRONTOWA - PÓŁNOCNA - BUDYNKI**
Nr rysunku	**24**
data:	LISTOPAD 2025
skala	1:50