


ODTWARZANY DETAL - D1

WZÓR BALUSTRADY TRALKOWEJ skala 1:20

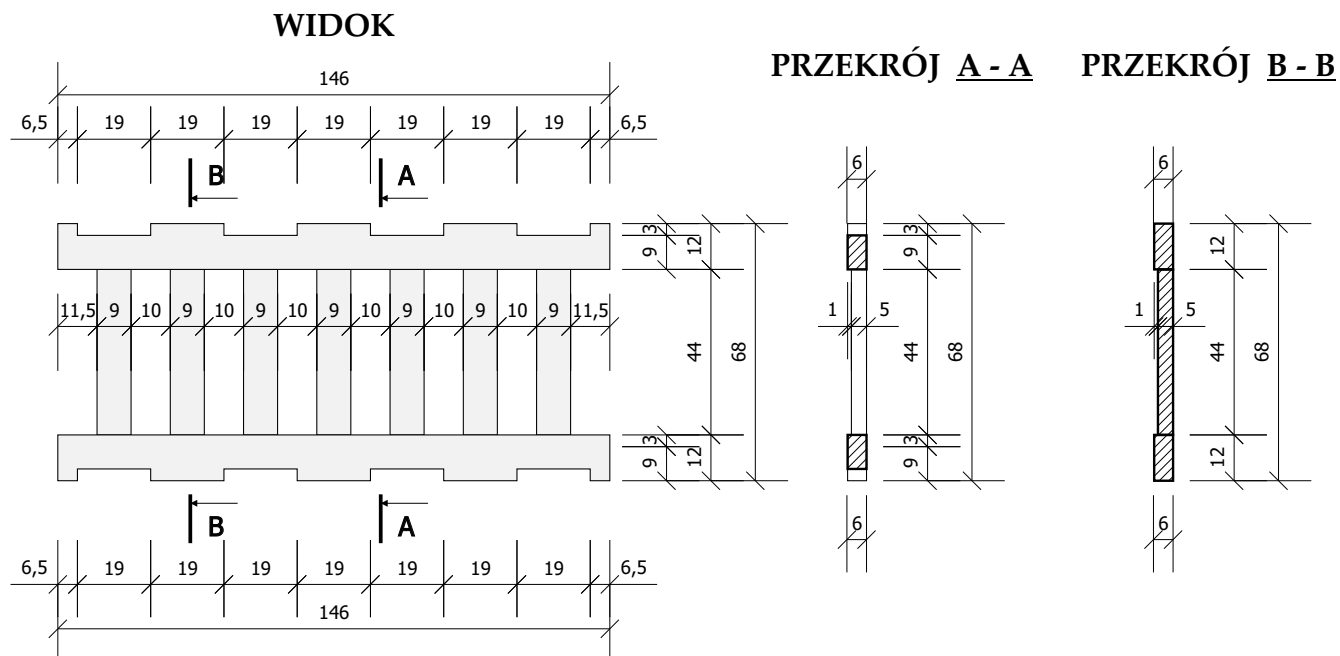

UWAGI:

1. Grubość pasa górnego i dolnego balustrady przyjętą jako 6cm należy sprawdzić na budowie. Powinna ona być równa grubości ryzalitów między którymi odtwarzany detal D1 będzie montowany.
2. Tralki wykonać o 1cm cieńsze od pasów górnego i dolnego (przyjęto 5cm).

ODTWARZANY DETAL - D2

UMIESZCZANY NA LIZENIACH RYZALITU W FORMIE GŁOWY KOBIECEJ Z DEKORACJĄ ROŚLINNĄ WYKONAĆ W OPARCIU O ZACHOWANE ELEMENTY



Nazwa opracowania: PROJEKT ARCHITEKTONICZNO - BUDOWLANY REMONTU ELEWACJI FRONTOWEJ BUDYNKU PRZYCHODNI CENTRUM MEDYCZNEGO IM. DR. L. RYDYGIERA POŁOŻONEGO NA TERENIE NIERUCHOMOŚCI PRZY UL. PRÓCHNIKA 11 W ŁODZI (DZIAŁKA NR 143/2, OBRĘB S-1)					PAB
Treść rysunku: DETALE: D1, D2					
Inwestor: CENTRUM MEDYCZNE IM. DR. L. RYDYGIERA W ŁODZI, UL. STERLINGA 13 90-217 ŁÓDŹ					Skala: 1:20
Projektant	mgr inż. Grzegorz Wywiał	238/90/WŁ	03. 2018 r.		Nr rysunku: 6
Współpraca	mgr inż. Mariola Wywiał				