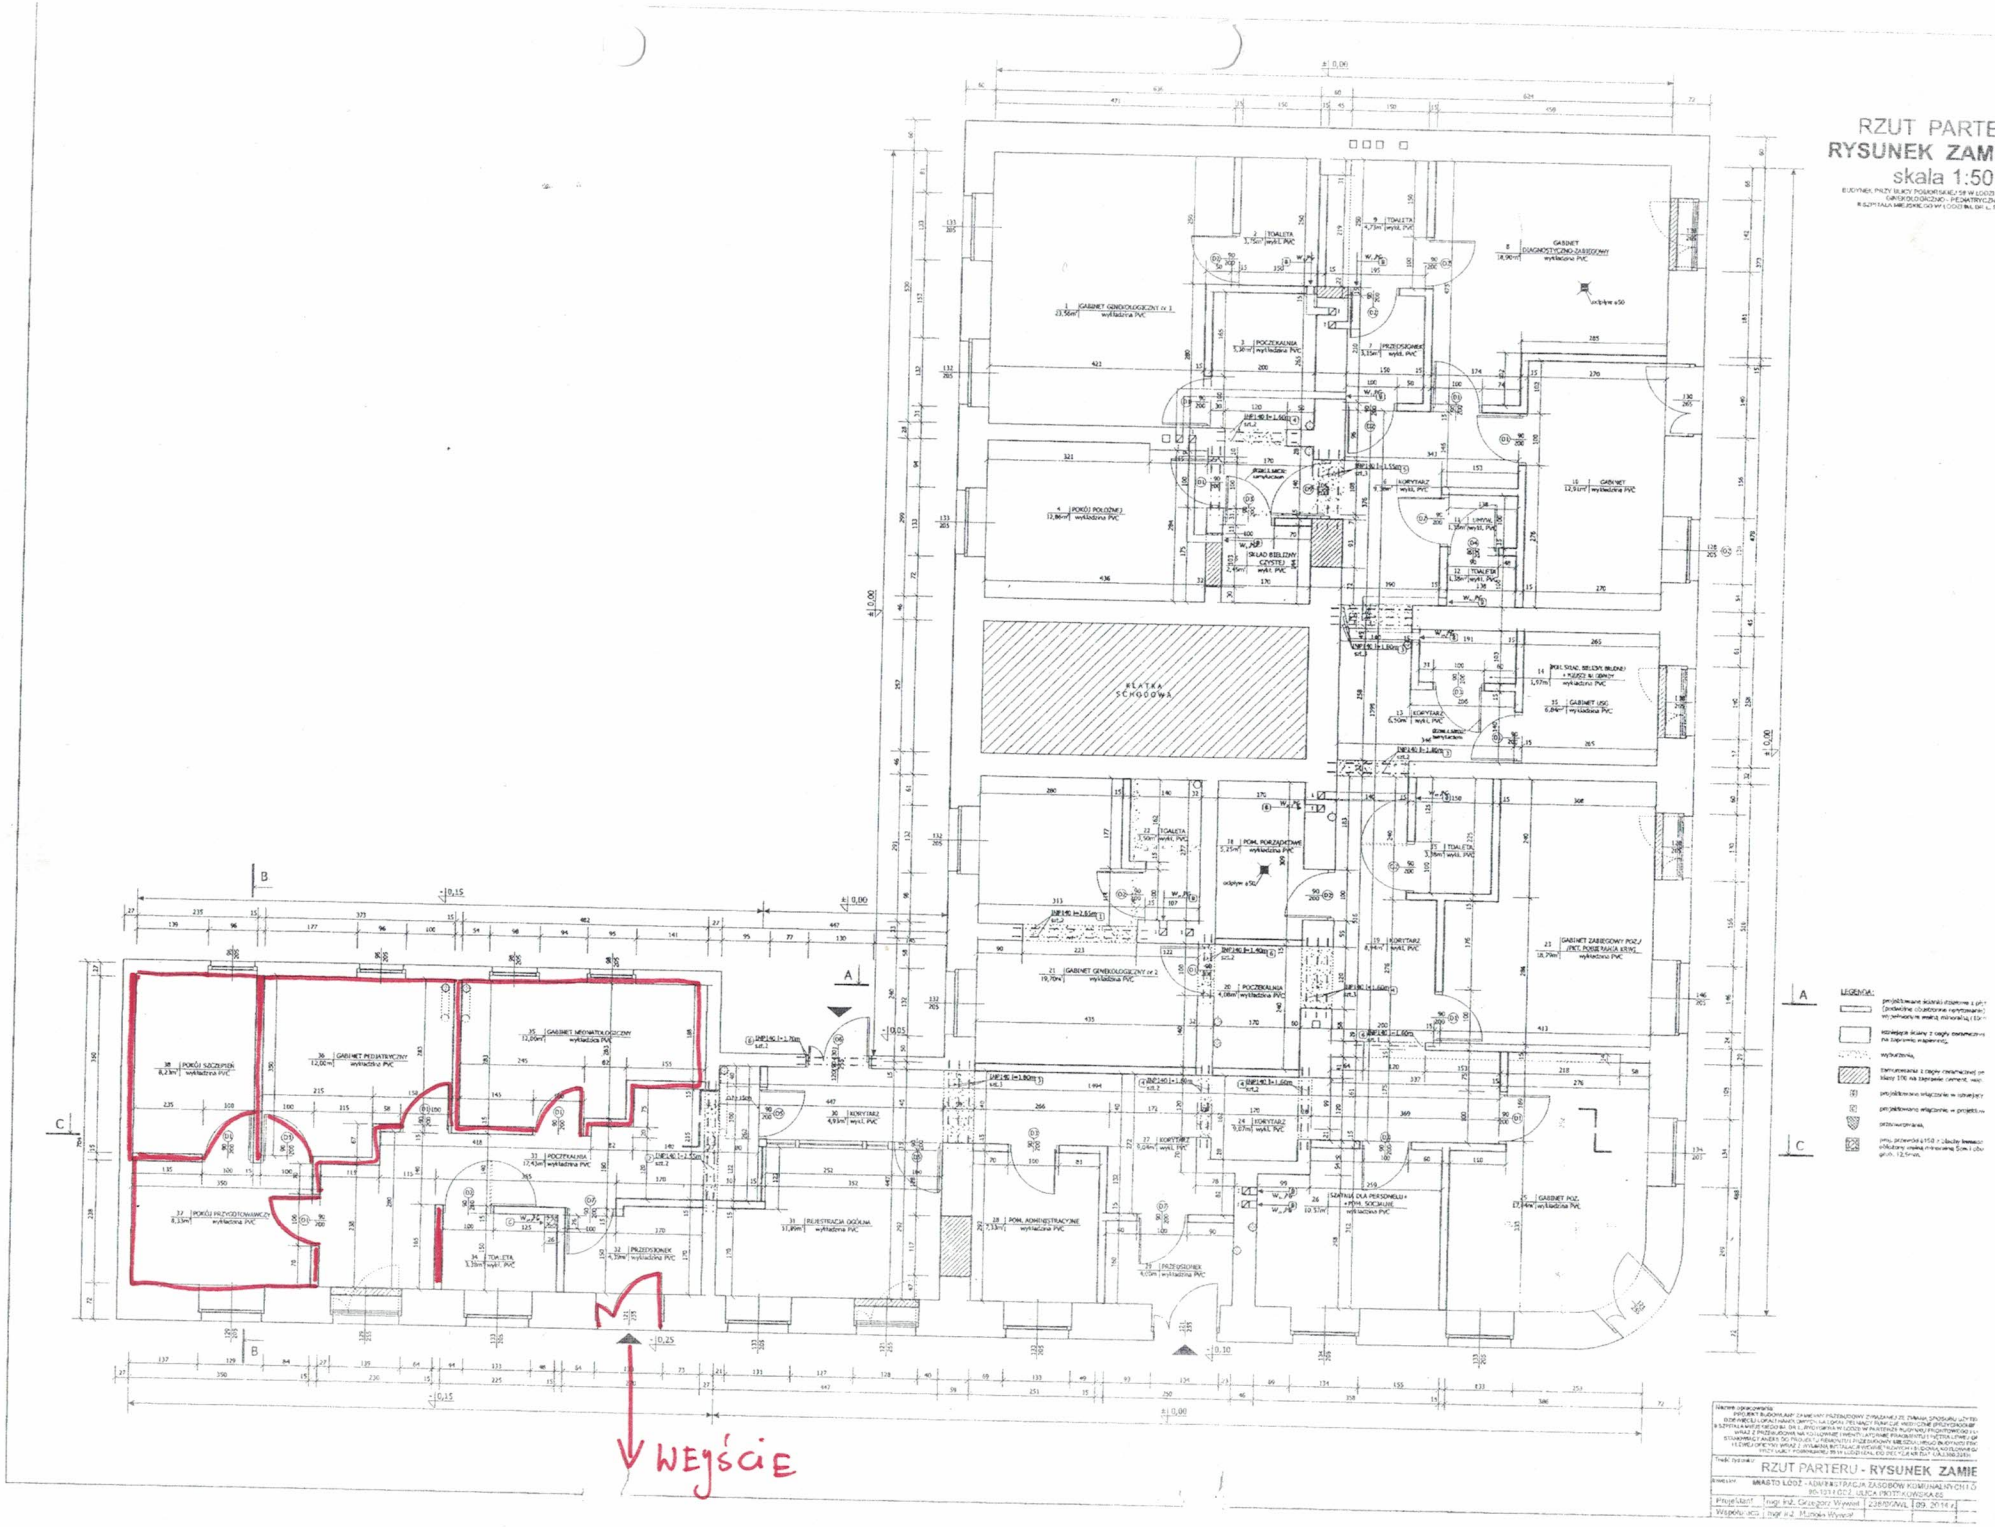
RZUT PARTE
RYSUNEK ZAM
skala 1:50
KLATKA SCHODOWA
WEJŚCIE
LEGENDA:
Nazwa opracowania:
Treść rysunku:
RZUT PARTERU - RYSUNEK ZAMIE
ZAMIAST: MIASTO ŁÓDŹ - ADMINISTRACJA ZASOBÓW KOMUNALNYCH
Projektant: mgr inż. Grzegorz Wywiał
Współpraca: mgr inż. Mariola Wywiał