




Widok na furtkę, przesło oraz uskok

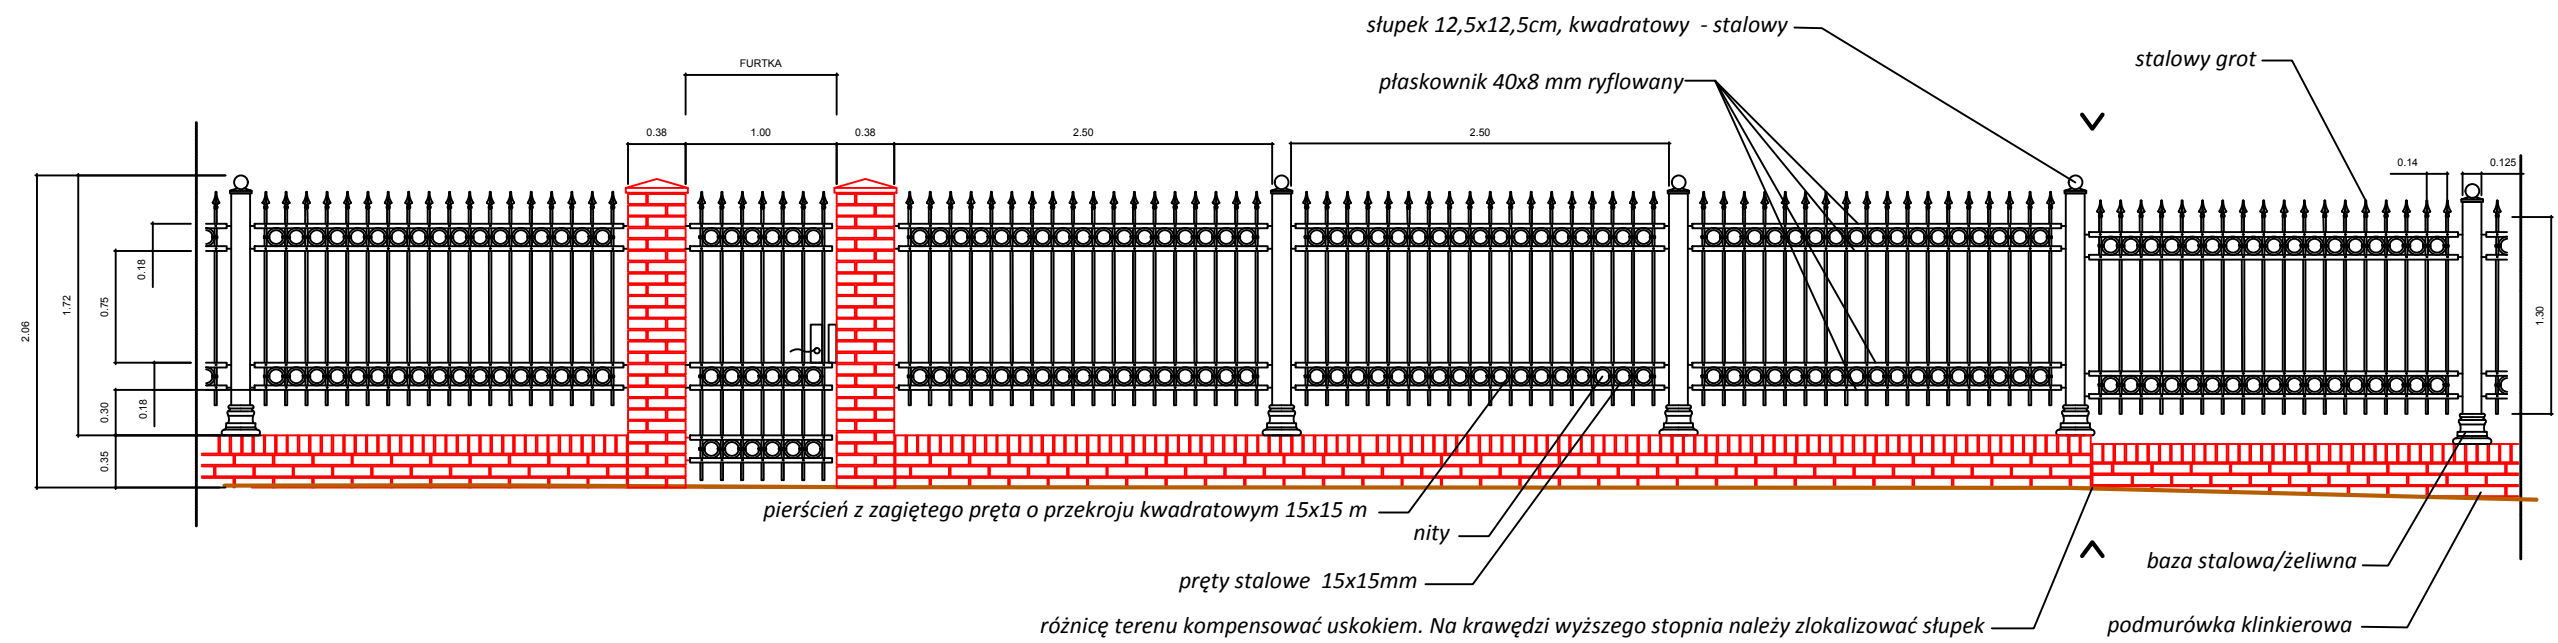

Widok na bramę

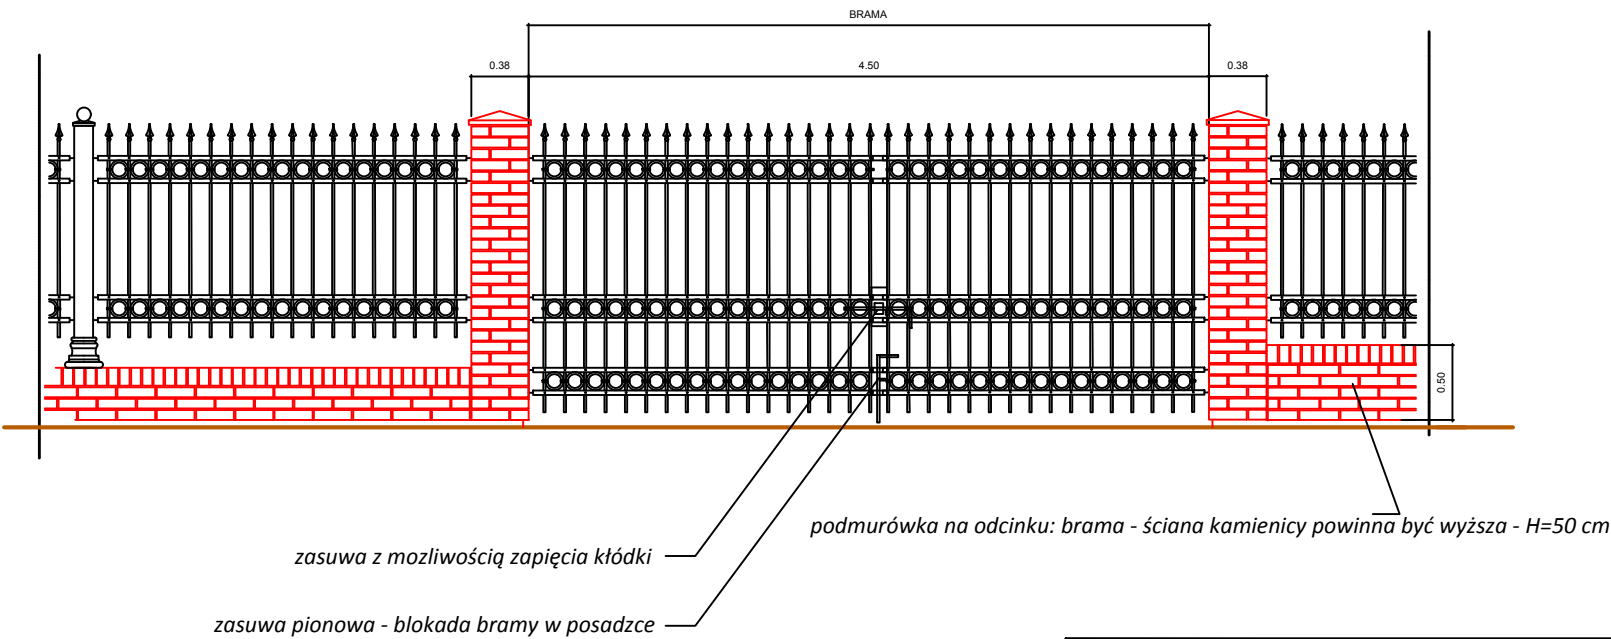

Przekrój poprzeczny i podłużny

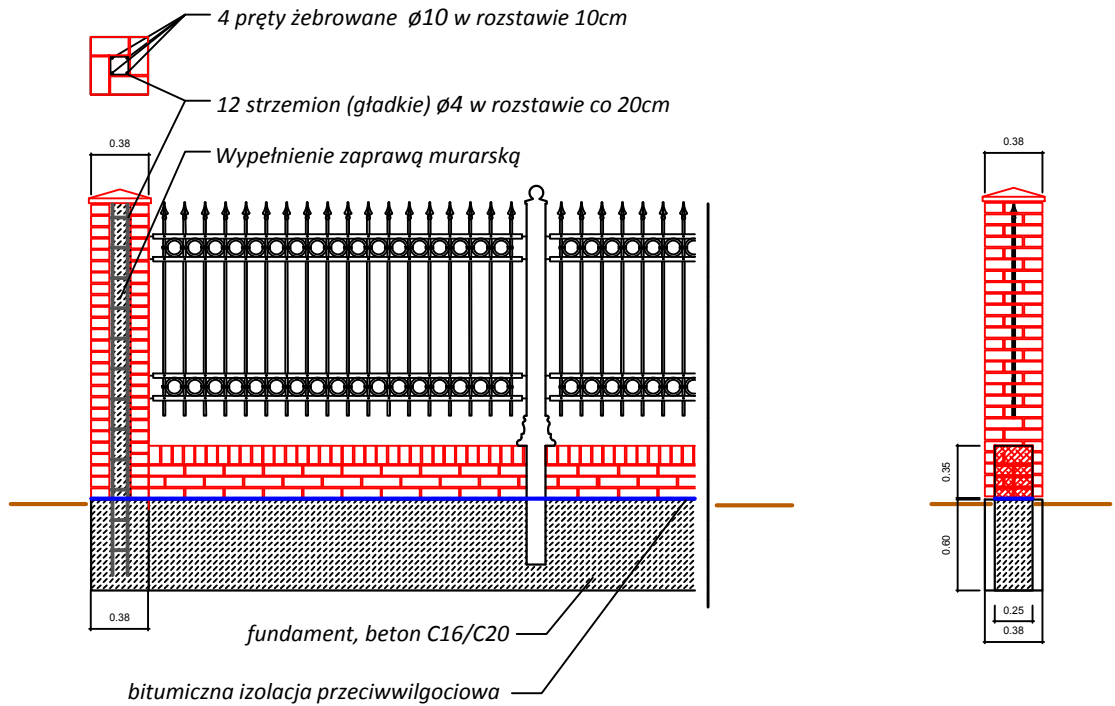

KOLORYSTYKA: RAL 7016 - antracyt (elementy stalowe), naturalny kolor cegły klinkierowej (podmurówka)

<div>PROJEKTOR</div> <div>Kamil Józwiak</div> <div>91-076 Łódź, ul.Długosza 1/5 m 17</div> <div>REG.101010279 NIP 726-221-23-04</div>				
Inwestor:	Centrum Medyczne im. dr. L. Rydygiera spółka z o.o. ul. Sterlinga 13 Łódź			
Nazwa zadania:	MODERNIZACJA TERENU WOKÓŁ PRZYCHODNI ŚRÓDMIEŚCIE UL. PRÓCHNIKA 11 W ŁODZI			
Rysunek:	WIDOK MURU			
ZESPÓŁ PROJEKTOWY				
Funkcja	Imię i nazwisko / Nr uprawnień		Specjalność	Podpis
Projektował:	mgr inż. Kamil Józwiak upr. nr: LOD/2547/PWOD/15		drogowa	
Branża:	Stadium:	Data:	Skala:	Nr rysunku:
drogowa	PB	08.2018	1:50	2