


LEGENDA:

- ŚCIANA ISTN. MUROWANE  
ŚCIANA ŻELBET. BETON W8  
IZOLACJA 10CM  
ŚCIANY LEKKIE G-K  
DEMONTAŻE / WYBURZENIA

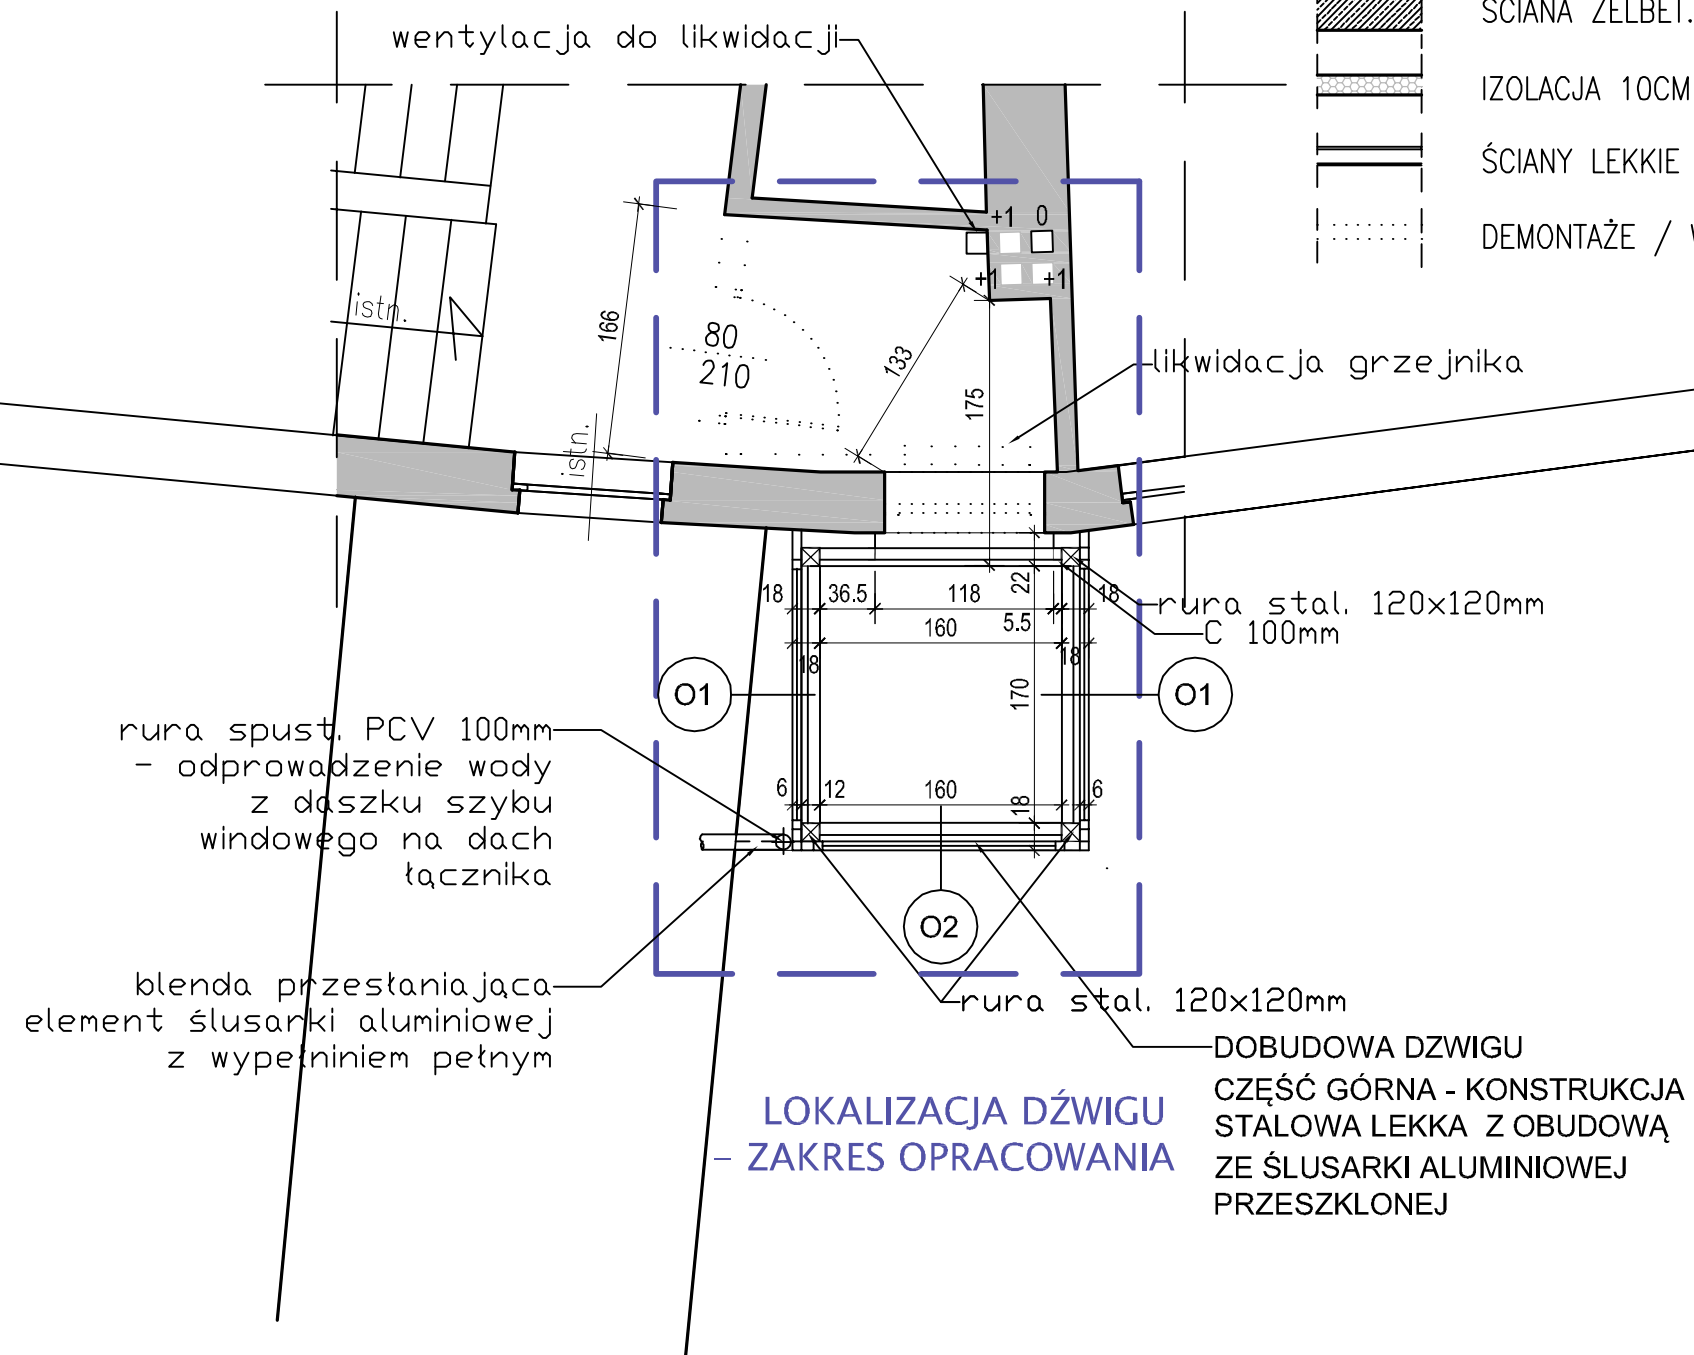

PRACOWNIA PROJEKTOWA WIOLETA STANISŁAWSKA		
GDYNIA 81-589 UL. OLIMPKOWA 4A/9 TEL. 58 713 47 28		
TEMAT <u>BUDOWA ZEWNĘTRZNEGO SZYBU</u> <u>DŹWIGOWEGO DLA WINDY</u> 4-RO PRZYSTANKOWEJ ZAINSTALOWANEJ DO BUDYNKU W ZAKRESIE TRANSPORTU PIONOWEGO PACJENTÓW <u>ORAZ MATERIAŁÓW I SPRZĘTU MEDYCZNEGO</u>		
ul. Powstania Styczniowego 9B, Gdynia, dz. nr 1721, obr. Redłowo-0025		
STADIUM	PROJEKT WYKONAWCZY	
PROJEKTANT	mgr inż. arch. WIOLETA STANISŁAWSKA upr. nr 201/Gd/99 PO-0474 upr. bud. b/o do proj. w spec. arch.	
SPRAWDZIŁA	mgr inż. arch. HANNA ZAMORSKA upr. nr 4996/Gd/91 PO-0034 upr. bud. b/o do proj. w spec. arch.	
NAZWA RYSUNKU	RZUT II PIĘTRA-PROJEKT	
DATA 10. 2017	SKALA 1:50	NR RYSUNKU A 08