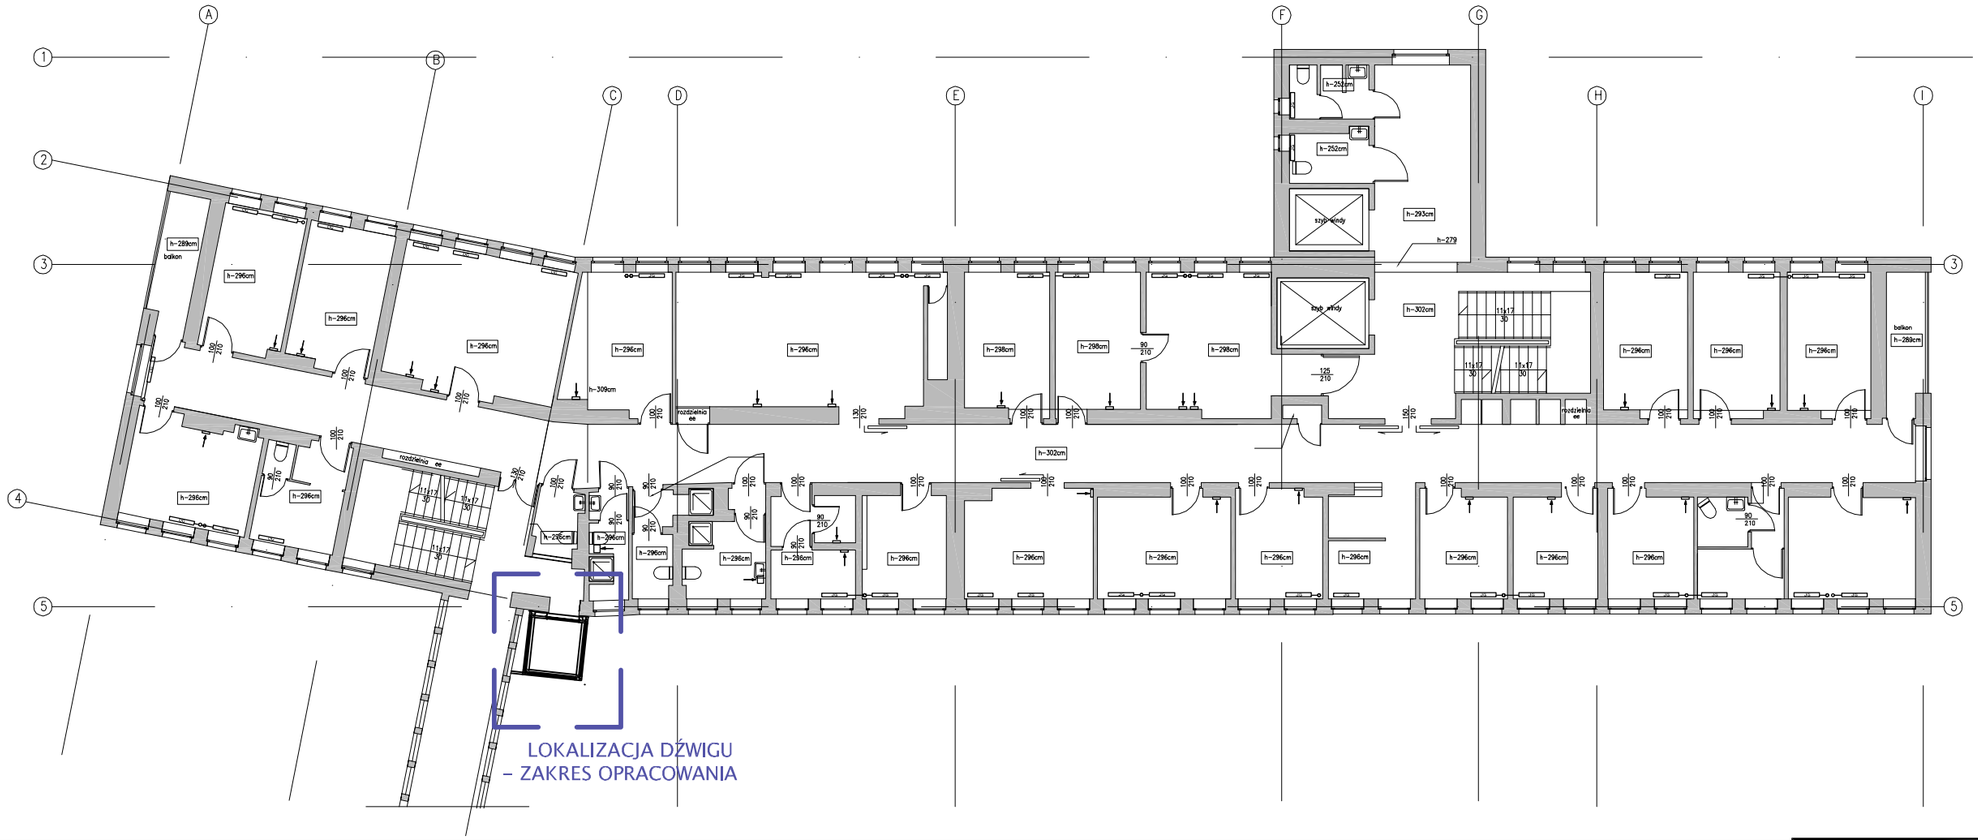

UNIWERSYTECKIE CENTRUM MEDYCYNY MORSKIEJ I TROPIKALNEJ
81-519 GDYNIA UL. POWSTANIA STYCZNIOWEGO 9B

Budynek Polikliniki- rzut I piętra

PRACOWNIA PROJEKTOWA WIOLETA STANISŁAWSKA
GDYNIA 81-589 UL. OLIWKOWA 4A/9 TEL. 58 713 47 28

TEMAT BUDOWA ZEWNĘTRZNEGO SZYBU DŹWIGOWEGO DLA WINDY 4-RO PRZYSTANKOWEJ ZAINSTALOWANEJ DO BUDYNKU W ZAKRESIE TRANSPORTU PIONOWEGO PACJENTÓW ORAZ MATERIAŁÓW I SPRZĘTU MEDYCZNEGO

ADRES ul. Powstania Styczniowego 9B, Gdynia, dz. nr 1721, obr. Redłowo-0025

STADIUM	PROJEKT WYKONAWCZY
PROJEKTANT	mgr inż. arch. WIOLETA STANISŁAWSKA upr. nr 201/Gd/99 PO-0474 upr. bud. b/o do proj. w spec. arch.
SPRAWDZIŁA	mgr inż. arch. HANNA ZAMORSKA upr. nr 4996/Gd/91 PO-0034 upr. bud. b/o do proj. w spec. arch.
NAZWA RYSUNKU	RZUT I PIĘTRA-schemat

DATA	SKALA	NR RYSUNKU
10. 2017	1:200	A 05