


LEGENDA:

- ściana istn. murowane
- ściana żelbet. beton w8
- izolacja 10cm
- ściany lekkie G-K
- demontaże / wyburzenia

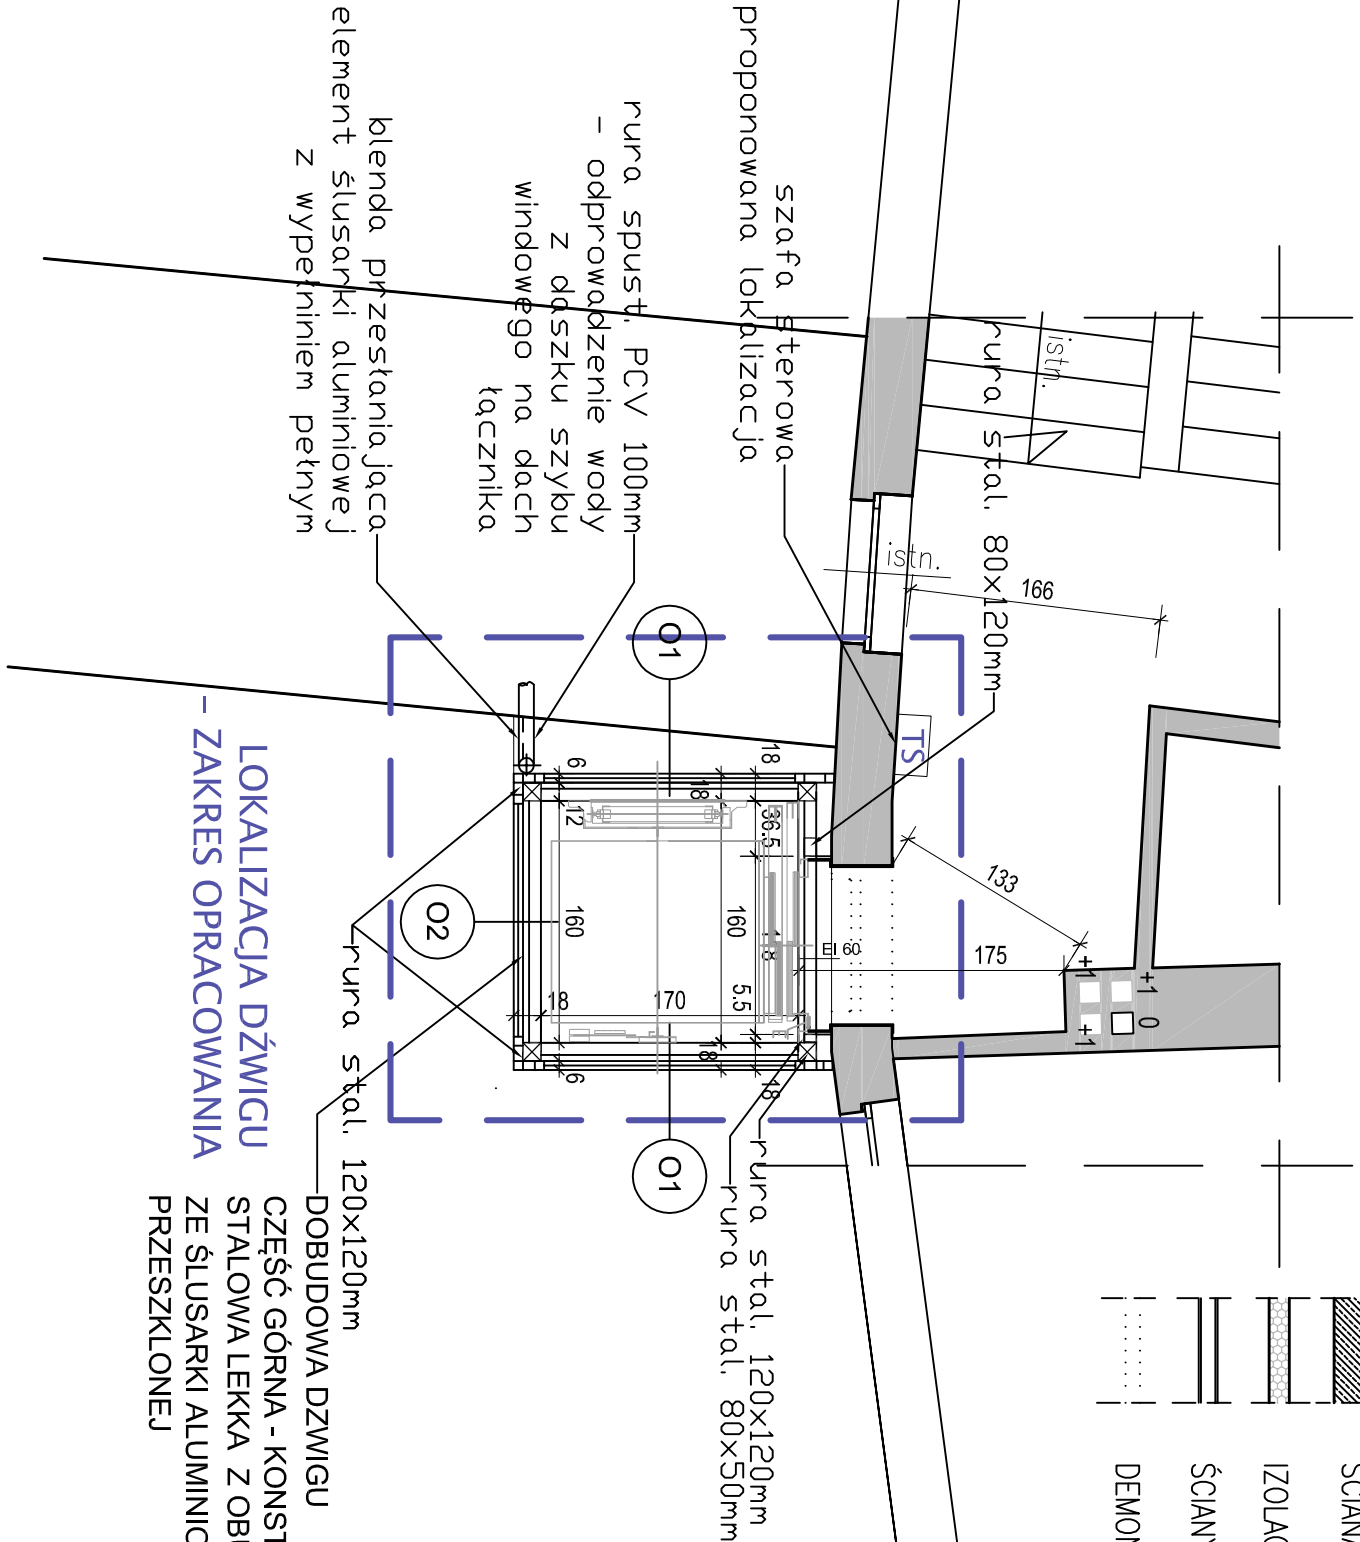

PRACOWNIA PROJEKTOWA		WIOLETA STANISŁAWSKA	
GDYNIA 81-589		UL. OLIMPIJNA 4A/9 TEL. 58 713 47 28	
TEMAT <u>BUDOWA ZEWNĘTRZNEGO SZYBU</u> <u>DŹWIGOWEGO DLA WINDY</u> <u>4-RO PRZYSTANKOWEJ ZAINSTALOWANEJ</u> <u>DO BUDYNKU W ZAKRESIE TRANSPORTU</u> <u>PIONOWEGO PACJENTÓW</u> <u>ORAZ MATERIAŁÓW I SPRZĘTU MEDYCZNEGO</u> <u>ul. Powstańca Słyczniwego 9B, Gdynia,</u> <u>dz. nr 1721, obr. Redłowo-0025</u>			
STADIUM	PROJEKT BUDOWLANY		
PROJEKTANT	mgr inż. arch. WIOLETA STANISŁAWSKA upr. nr 201/Gd/99 PO-0474 upr. bud. b/o do proj. w spec. arch.		
SPRAWDZIŁA	mgr inż. arch. HANNA ZAMORSKA upr. nr 4996/Gd/91 PO-0034 upr. bud. b/o do proj. w spec. arch.		
NAZWA RYSUNKU	RZUT II PIĘTRA-PROJEKT		
DATA	SKALA	NR RYSUNKU	
10. 2017	1:50	A 08	