


LEGENDA:

-
- ŚCIANA ISTN. MUROWANE
- PRZEMUROWANIA – GAZOBETON 12CM
- IZOLACJA 12CM
- ŚCIANY LEKKIE G-K
- DEMONTAŻE / WYBURZENIA

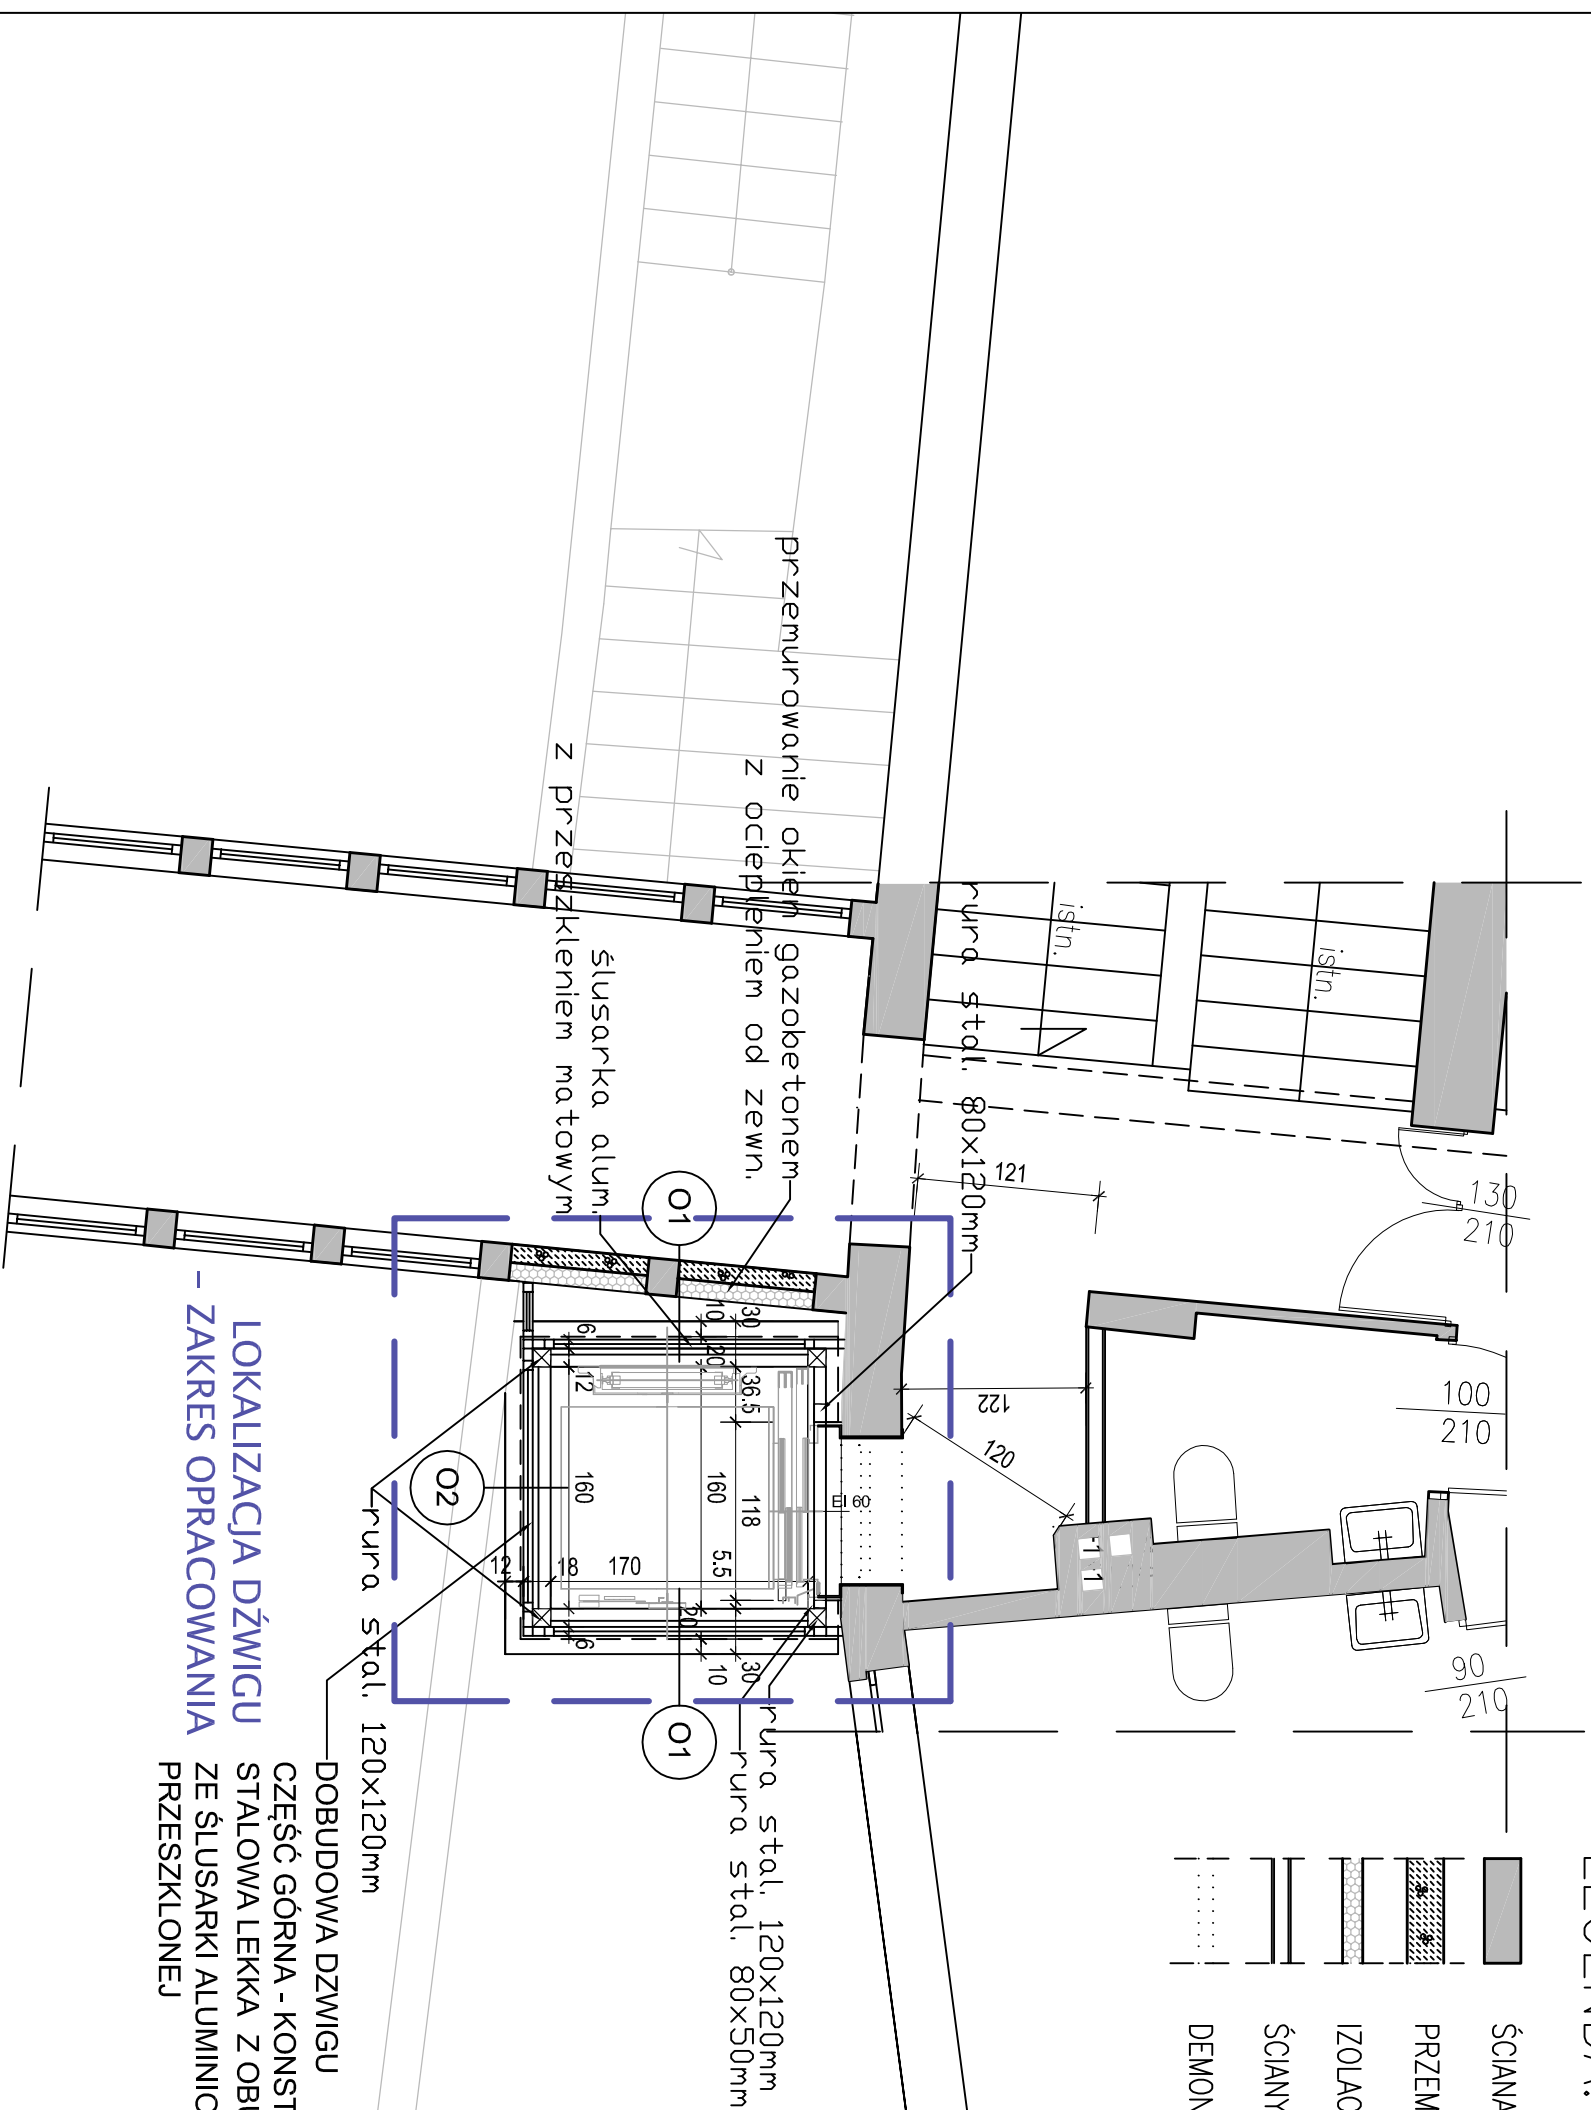

LOKALIZACJA DŹWIĘCU
- ZAKRES OPRACOWANIA

STAŁOWA LEKKA Z OBUDOWĄ
ZE ŚLUSARKI ALUMINIOWEJ
PRZESZKLONEJ

PRACOWNIA PROJEKTOWA		WIOLETA STANISŁAWSKA	
GDYNIA 81-589		UL. OLIMPIJKA 4A/9 TEL. 58 713 41 28	
TEMAT <u>BUDOWA ZEWNĘTRZNEGO SZYBU</u> <u>DŹWIGOWEGO DLA WINDY</u> 4-RO PRZYSTANKOWEJ ZAINSTALOWANEJ DO BUDYNKU W ZAKRESIE TRANSPORTU PIONOWEGO PACJENTÓW ORAZ MATERIAŁÓW I SPRZĘTU MEDYCZNEGO			
ul. Powstania Słyczniwego 9B, Gdynia, adres dz. nr 1721, obr. Redkowo-0025			
STADIUM	PROJEKT BUDOWLANY		
PROJEKTANT	mgr inż. arch. WIOLETA STANISŁAWSKA upr. nr 201/Gd/99 PO-0474 upr. bud. b/o do proj. w spec. arch.		
SPRZĄDZŁA	mgr inż. arch. HANNA ZAMORSKA upr. nr 4996/Gd/91 PO-0034 upr. bud. b/o do proj. w spec. arch.		
NAZWA RYSUNKU	RZUT I PIĘTRA - PROJEKT		
DATA	SKALA	NR RYSUNKU	A 06
10. 2017	1:50		