

MAPA SYTUACYJNO-WYSOKOŚCIOWA
Z INWENTARYZACJĄ URZĄDZEŃ PODZIEMNYCH
skala 1:500
MAPA DO CEŁÓW PROJEKTOWYCH

obiekt: GDYNIA, ul. Powstania Styczniowego
Jednostka ewidencyjna: 226201_1 M. Gdynia
Obręb: 0025 Redłowo
Nr sekcji: 6.223.25.03.1; 6.223.25.03.2
Nr działki: 1721
Mapę zaktualizowano na dzień: 2017.08.30
Układ współrzędnych: "2000"
Układ odniesienia: Lokalny - "H mapy"
ID Pracy: 6640.1752.2017
Data: 2017.10.17

- : zakres opracowania
- - - : służebności gruntowe
- - - : linie rozgraniczające
- - - : linie zabudowy
- - - : osie ulic, dróg

Uwaga! Nie wyklucza się istnienia innych, nie wykazanych na niniejszej mapie urządzeń podziemnych, które nie były zgłoszone do inwentaryzacji, lub o których brak jest informacji w instytucjach branżowych.

Znaki osnowy geodezyjnej podlegają ochronie (art. 15 Prawo geodezyjne i kartograficzne).
Pomiar szczegółów terenowych metodą bezpośrednią bez prawnego ustalenia granic działek.

 Teren zamknięty
(wg. Prawa geodezyjnego i kartograficznego)



Wykonanie niniejszej mapy nie było poprzedzone ustaleniami dotyczącymi ewentualnych służebności gruntowych obciążających grunty położone w granicach projektowanej inwestycji budowlanej

Wykonawca: Jakub Lechowski


GEONAVI
USŁUGI GEODEZYJNE
mgr inż. Jakub Lechowski
ul. Kościuszki 35/5, 80-445 Gdańsk
NIP 583-275-32-85, Regon 220412710
tel. kom. 0.501.085.046


GEODETA UPRAWNIONY
mgr inż. Jakub Lechowski
nr upraw. 20786 GUGiK

Legenda:

-  Projektowany zewnętrzny szyp dźwigowy
-  Istniejąca instalacja gazowa - nieczynna przewidziana do likwidacji

Poświadczam, że niniejszy dokument został opracowany w wyniku prac geodezyjnych i kartograficznych, których rezultaty zawiera operat techniczny wpisany do ewidencji materiałów państwowego zasobu geodezyjnego i kartograficznego

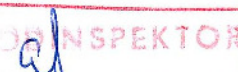Organ prowadzący państwowy zasób geodezyjny i kartograficzny	Urząd Miasta Gdyni Wydział Gospodarki Nieruchomościami i Geodezji Ośrodek Dokumentacji Geodezyjnej i Kartograficznej
Identyfikator ewidencyjny materiału zasobu - operatu technicznego	P.2262. 2017. 1932
Data wpisania operatu technicznego do ewidencji materiałów zasobu	20.10.2017
Imię, nazwisko i podpis osoby reprezentującej organ	 INSPEKTOR

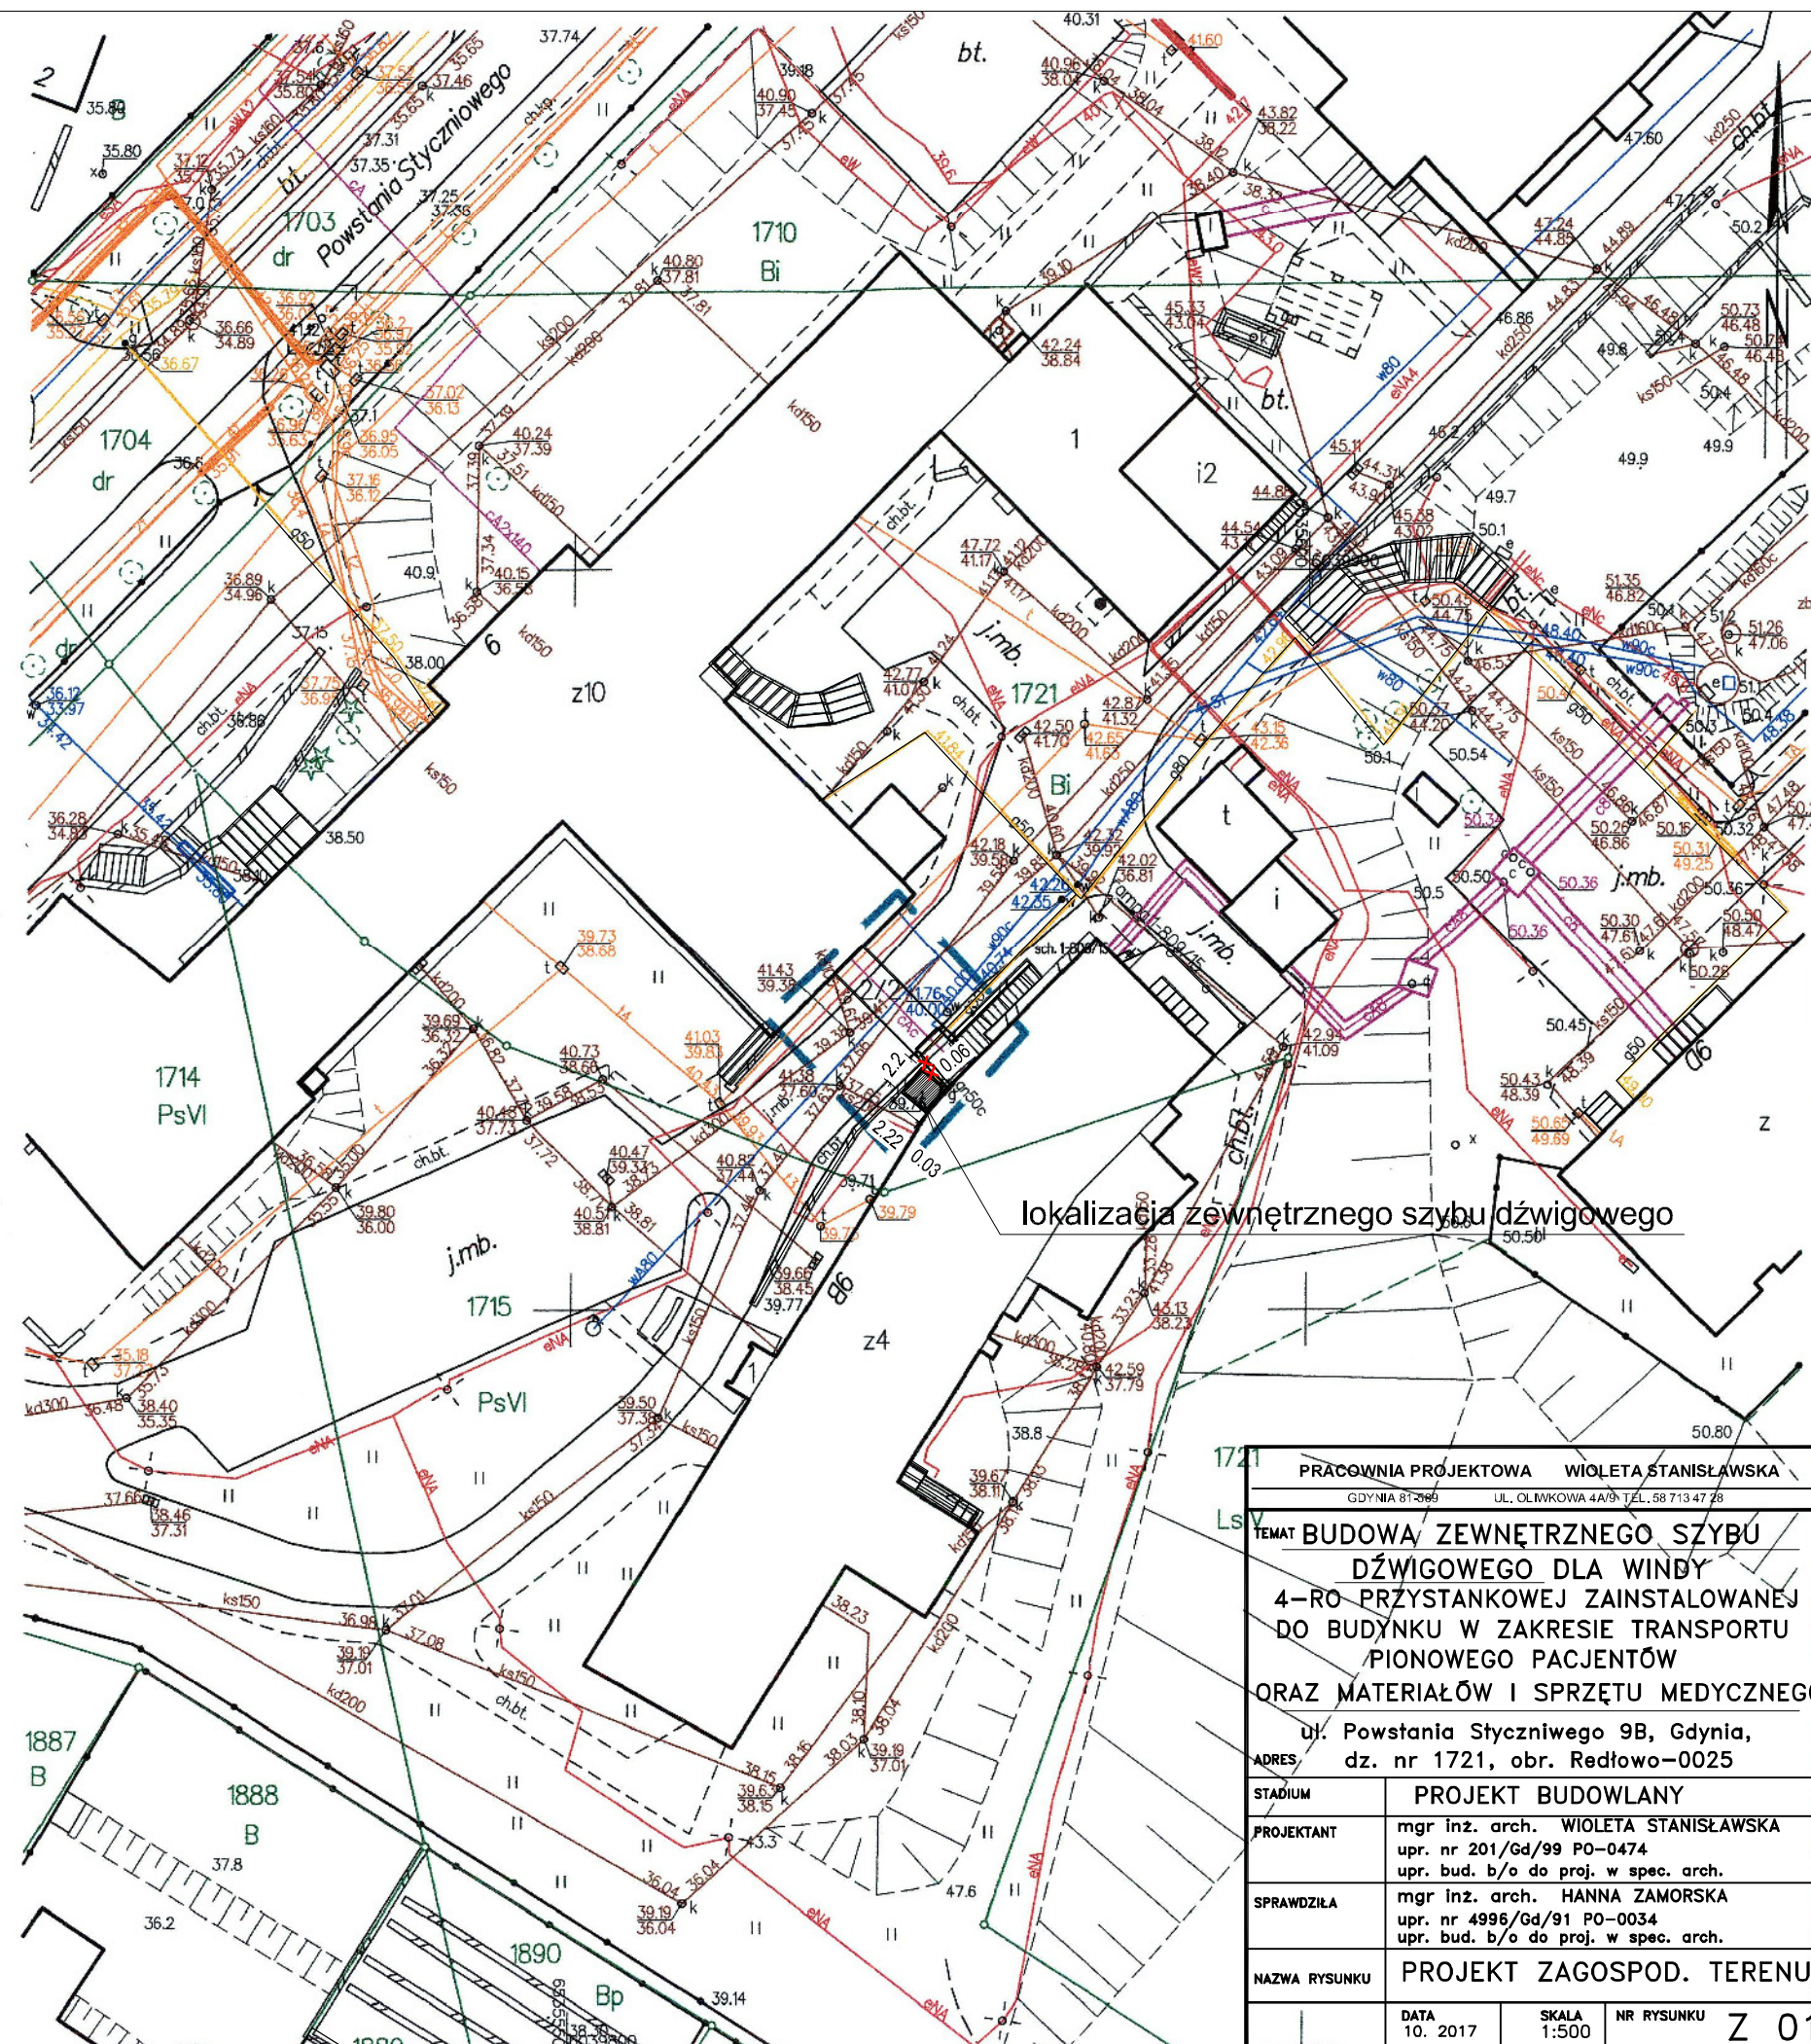

lokalizacja zewnętrznego szybu dźwigowego

PRACOWNIA PROJEKTOWA WIOLETA STANISŁAWSKA	
GDYNIA 81-569 UL. OLIMPKOWA 4A/9 TEL. 58 713 47 28	
TEMAT BUDOWA ZEWNĘTRZNEGO SZYBU DŹWIGOWEGO DLA WINDY 4-RO PRZYSTANKOWEJ ZAINSTALOWANEJ DO BUDYNKU W ZAKRESIE TRANSPORTU PIONOWEGO PACJENTÓW ORAZ MATERIAŁÓW I SPRZĘTU MEDYCZNEGO	
ul. Powstania Styczniowego 98B, Gdynia, dz. nr 1721, obr. Redłowo-0025	
ADRES	
STADIUM	PROJEKT BUDOWLANY
PROJEKTANT	mgr inż. arch. WIOLETA STANISŁAWSKA upr. nr 201/Gd/99 PO-0474 upr. bud. b/o do proj. w spec. arch.
SPRAWDZIŁA	mgr inż. arch. HANNA ZAMORSKA upr. nr 4996/Gd/91 PO-0034 upr. bud. b/o do proj. w spec. arch.
NAZWA RYSUNKU	PROJEKT ZAGOSPOD. TERENU
DATA	10. 2017
SKALA	1:500
NR RYSUNKU	Z 01