



SCHEMAT ROZMIESZCZENIA OPRAW OŚWIETLENIOWYCH ORAZ
FUNDAMENTÓW NA ŁĄDOWISKU DLA ŚMIGŁOWCÓW - 1:500

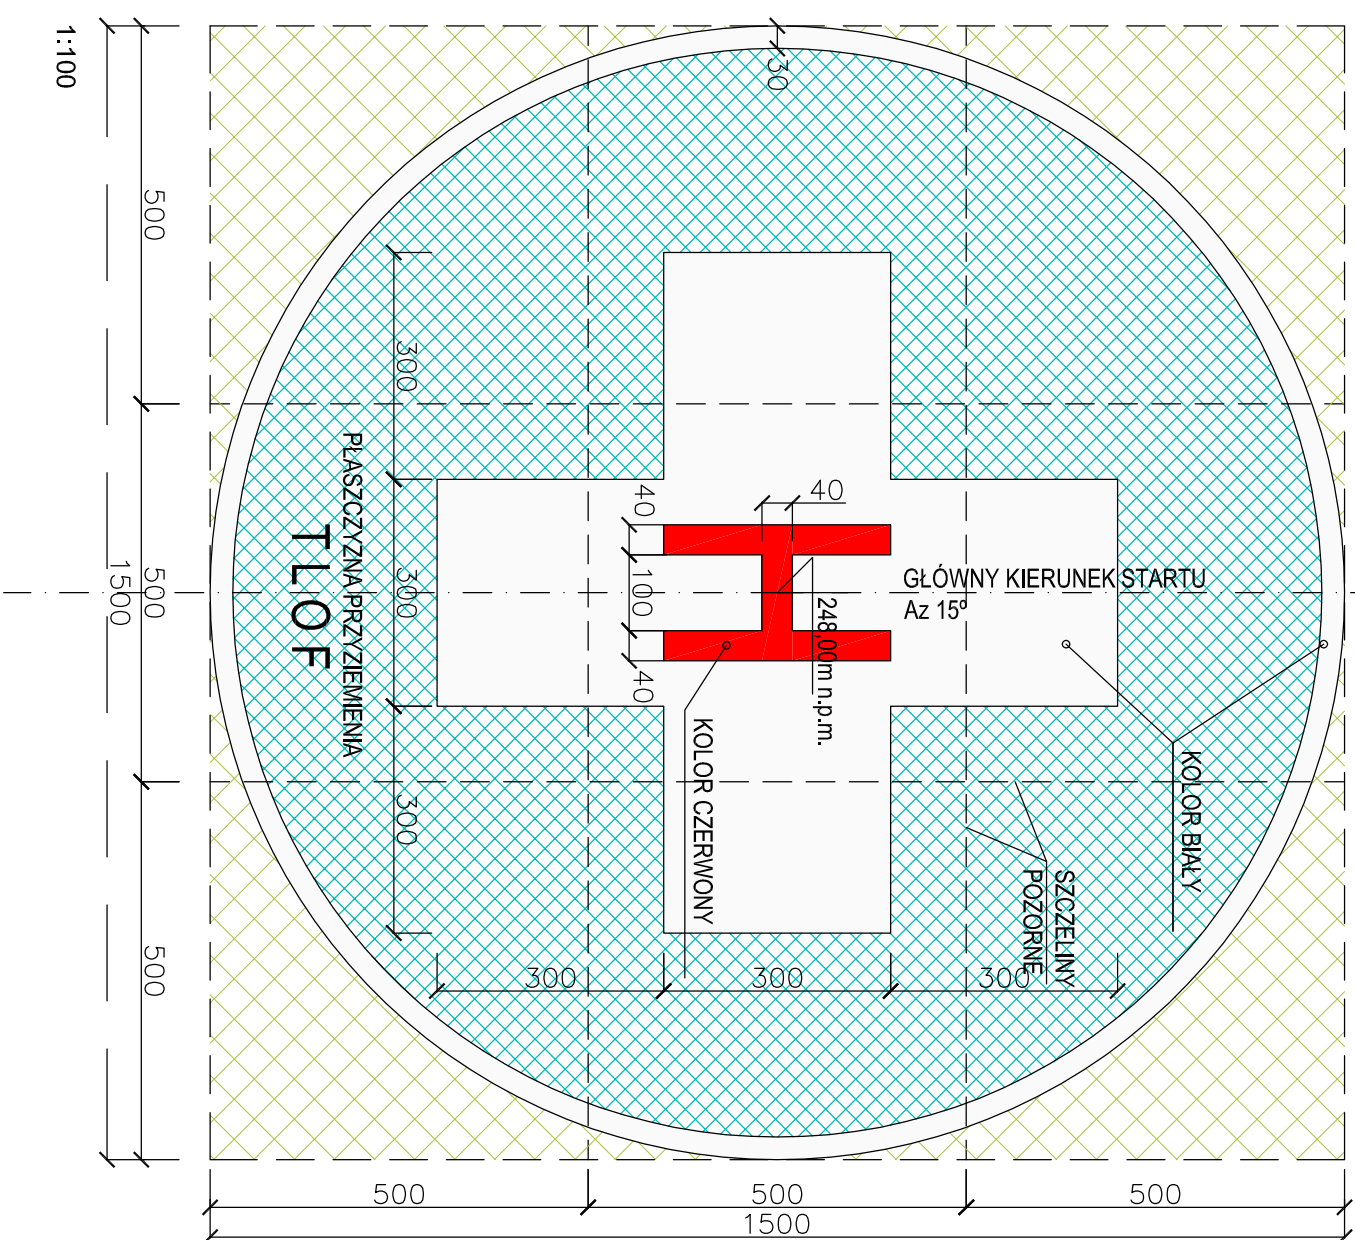


LEGENDA OPRAW OŚWIETLENIOWYCH:

- A - PROJ. OŚWIETLЕНИЕ STREFY TŁOF - DOOKÓŁNA LAMPĄ ZAŁĘBIONĄ ŚREDNIEJ INTENSYWNOŚCI, ŚWIATŁO BIAŁE, LAMPĄ WTOPIONĄ, RÓWNO Z POZIOMIEM TŁOF, TECHNOLOGIA LED, MOC 15W
- B - PROJ. OŚWIETLЕНИЕ STREFY FATO - DOOKÓŁNA LAMPĄ NAZIEMNĄ ŚREDNIEJ INTENSYWNOŚCI, ŚWIATŁO BIAŁE, TECHNOLOGIA LED, MOC 15W, POSADOWIĆ NA FUNDAMENCIE WYKONANYM WEDŁUG ZALECEŃ PRODUCENTA, WYSOKOŚĆ POSADOWIENIA LAMPY NAD POZIOMIEM TŁOF MAX DO 25 cm
- P - PROJ. OŚWIETLЕНИЕ PROJEKTOROWE - REFLEKTOR OŚWIETLAJĄCY STREFĘ TŁOF, POBÓR MOCY 150W, WYPOSAŻONY W SKUTECZNE OSŁONY ZABEZPIECZAJĄCE PRZED OŚLEPIANIEM OCZU PILOTA, POSADOWIONY NA FUNDAMENCIE WYKONANYM WEDŁUG ZALECEŃ PRODUCENTA
- W - PROJ. WSKAŹNIK KIERUNKU WIATRU, PODŚWIETLONY I WYPOSAŻONY W OŚWIETLЕНИЕ PRZESZKODOWE ORAZ RĘKAW MOCOWANY NA MASZCIE
- L - PROJ. LATARNIA IDENTYFIKACYJNA LĄDOWISKA - DOOKÓŁNA LATARNIA BŁYSKOWA BIAŁA,

SCHEMAT ROZMIESZCZENIA OPRAW OŚWIETLENIOWYCH ORAZ
FUNDAMENTÓW NA ŁĄDOWISKU DLA ŚMIGŁOWCÓW - 1:500

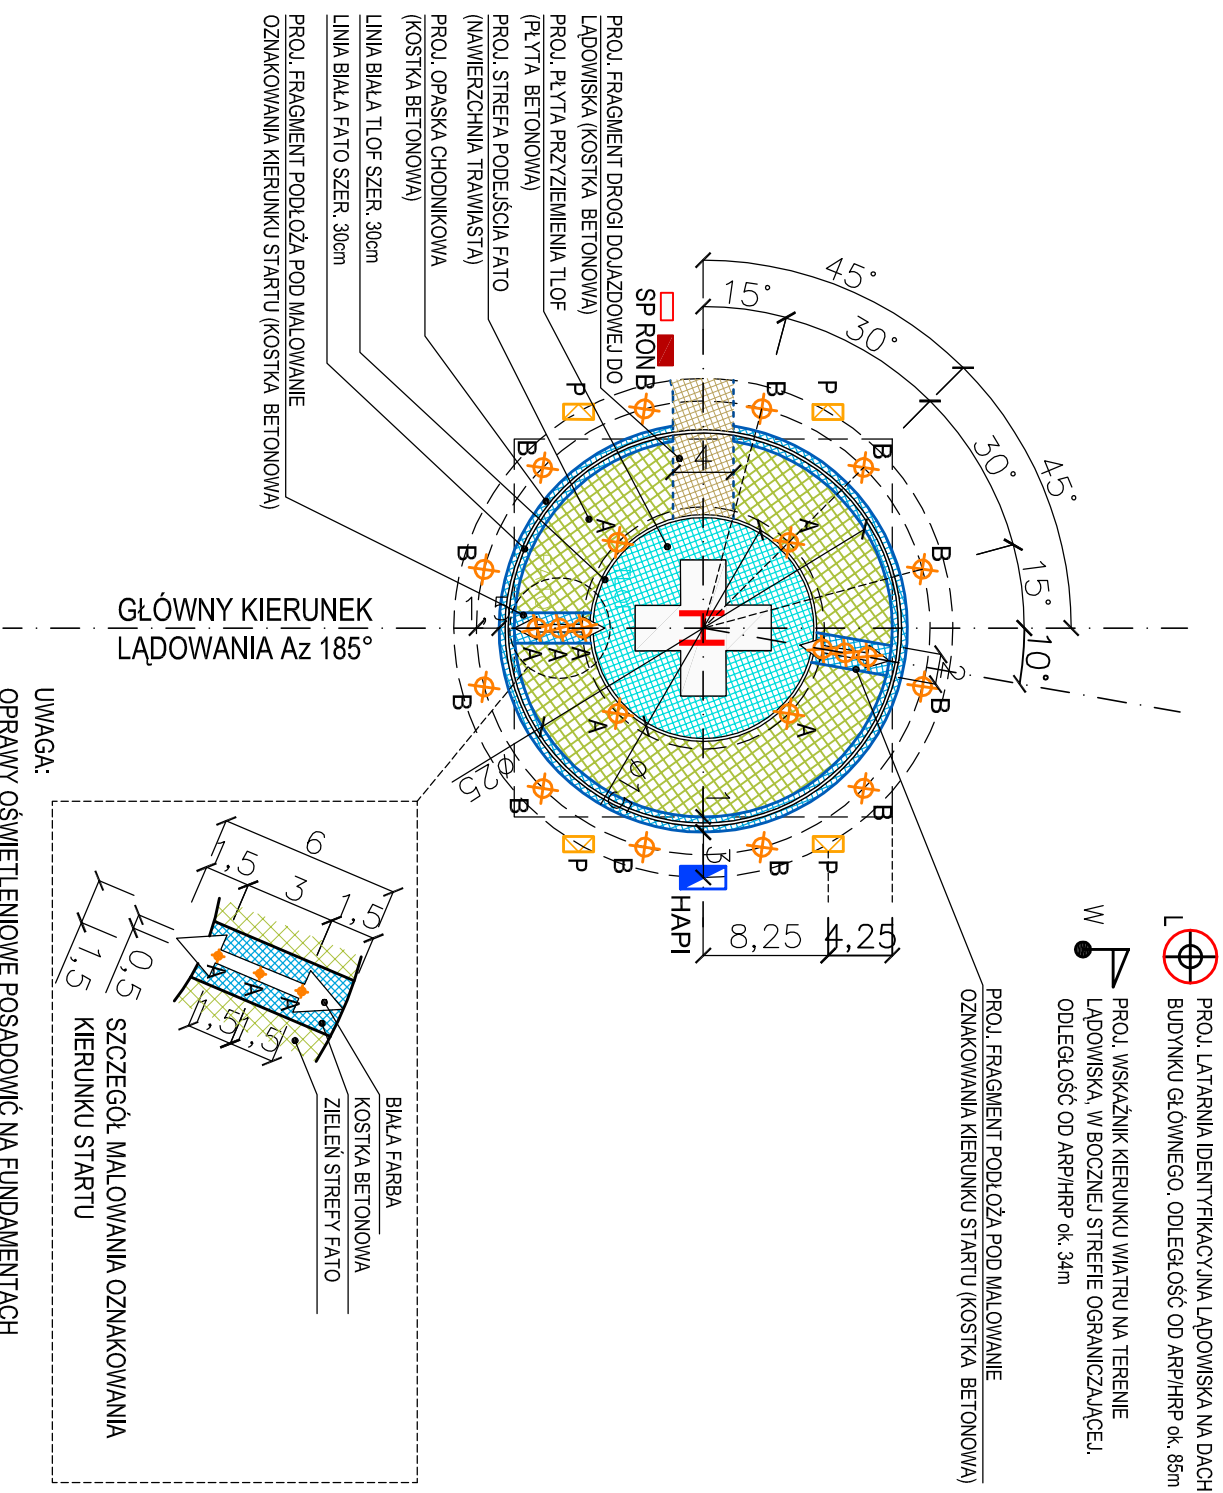

UWAGA: -----
OPRACZY OŚWIETLENIOWE POSADOWIĆ NA FUNDAMENTACH
WYKONANYCH WEDŁUG ZALECEŃ PRODUCENTA

		HELITECH Sp. z o.o. tel.: 22 378 49 71 • fax: 22 378 49 72 • web: www.helitech.pl	
jednostka projektowa:	HELITECH Sp. z o.o. ul. Szczególna 7B lok. 18; 02-454 Warszawa		
inwestor:	ZESPÓŁ OPIEKI ZDROWOTNEJ SZPITAL im. JANA PAWŁA II WE WŁOSZCZOWIE ul. Żeromskiego 28 ; 29-100 Włoszczowa		
temat:	BUDOWA LĄPOMISKA DLA ŚMIAŁOWCÓW RATUNKOWYCH LOTNICZEGO POGOTOWIA RATUNKOWEGO NA POTRZEBY SZPITALNEGO ODDZIAŁU RATUNKOWEGO ZESPOŁU OPIEKI ZDROWOTNEJ im. JANA PAWŁA II WE WŁOSZCZOWIE		
ZESPÓŁ PROJEKTOWY:			
architektura:	nr uprawnień:	podpis:	
pojektant:	mgr inż. arch. Gerard Pajątko	w sposób profesjonalny bez uprzedzeń	
opracowanie:	mgr inż. Maciej Wrona	-	
temat rysunku:	stadium: PROJEKT WYKONAWCZY		
ZNAKI IDENTYFIKACYJNE: OŚWIETLENIE NAWIGACYJNE		branża:	data:
		ARCHITEKTURA	01.2016
		skala:	nr rysunku:
		-	A-03