
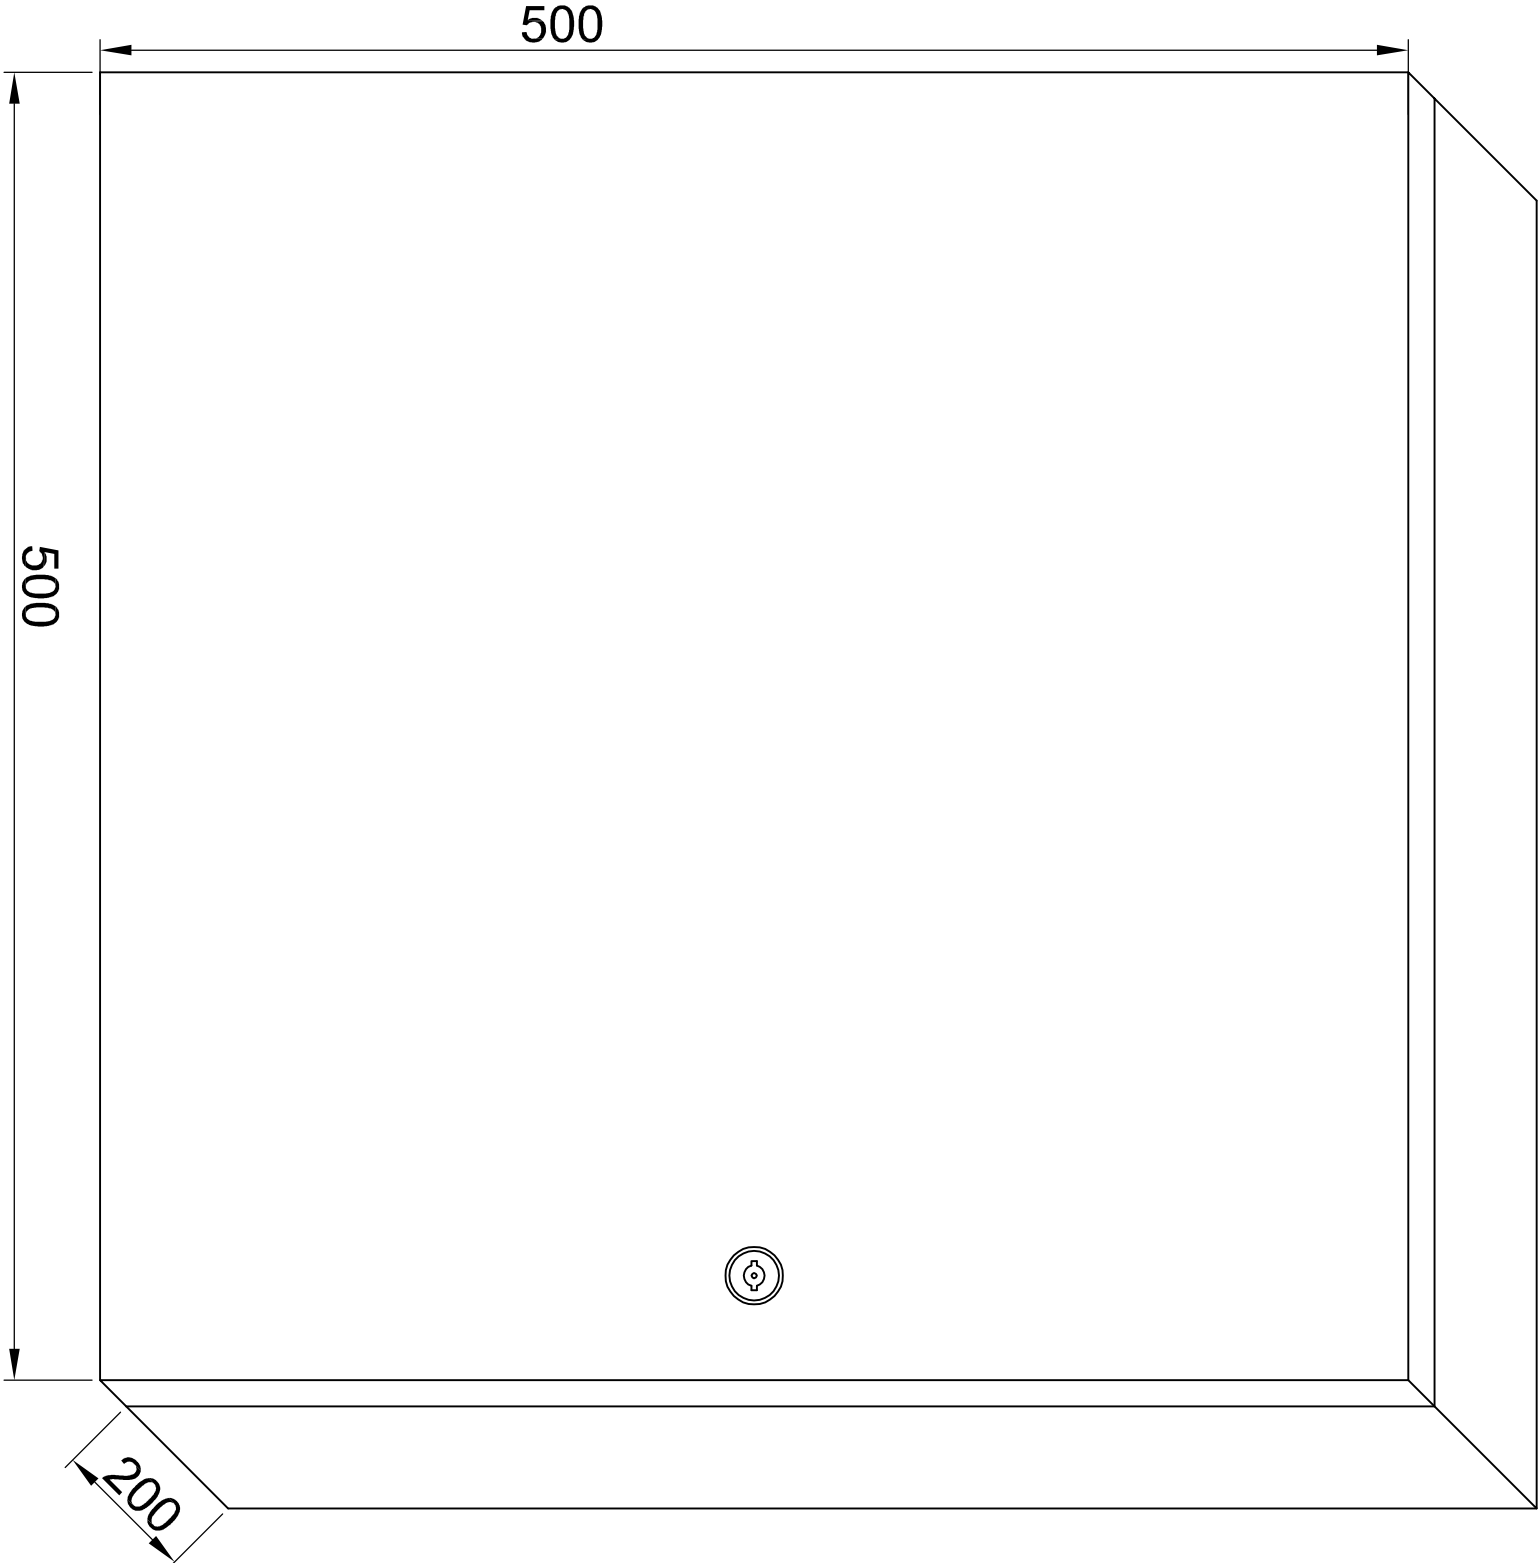



Razmieszczenie aparatury

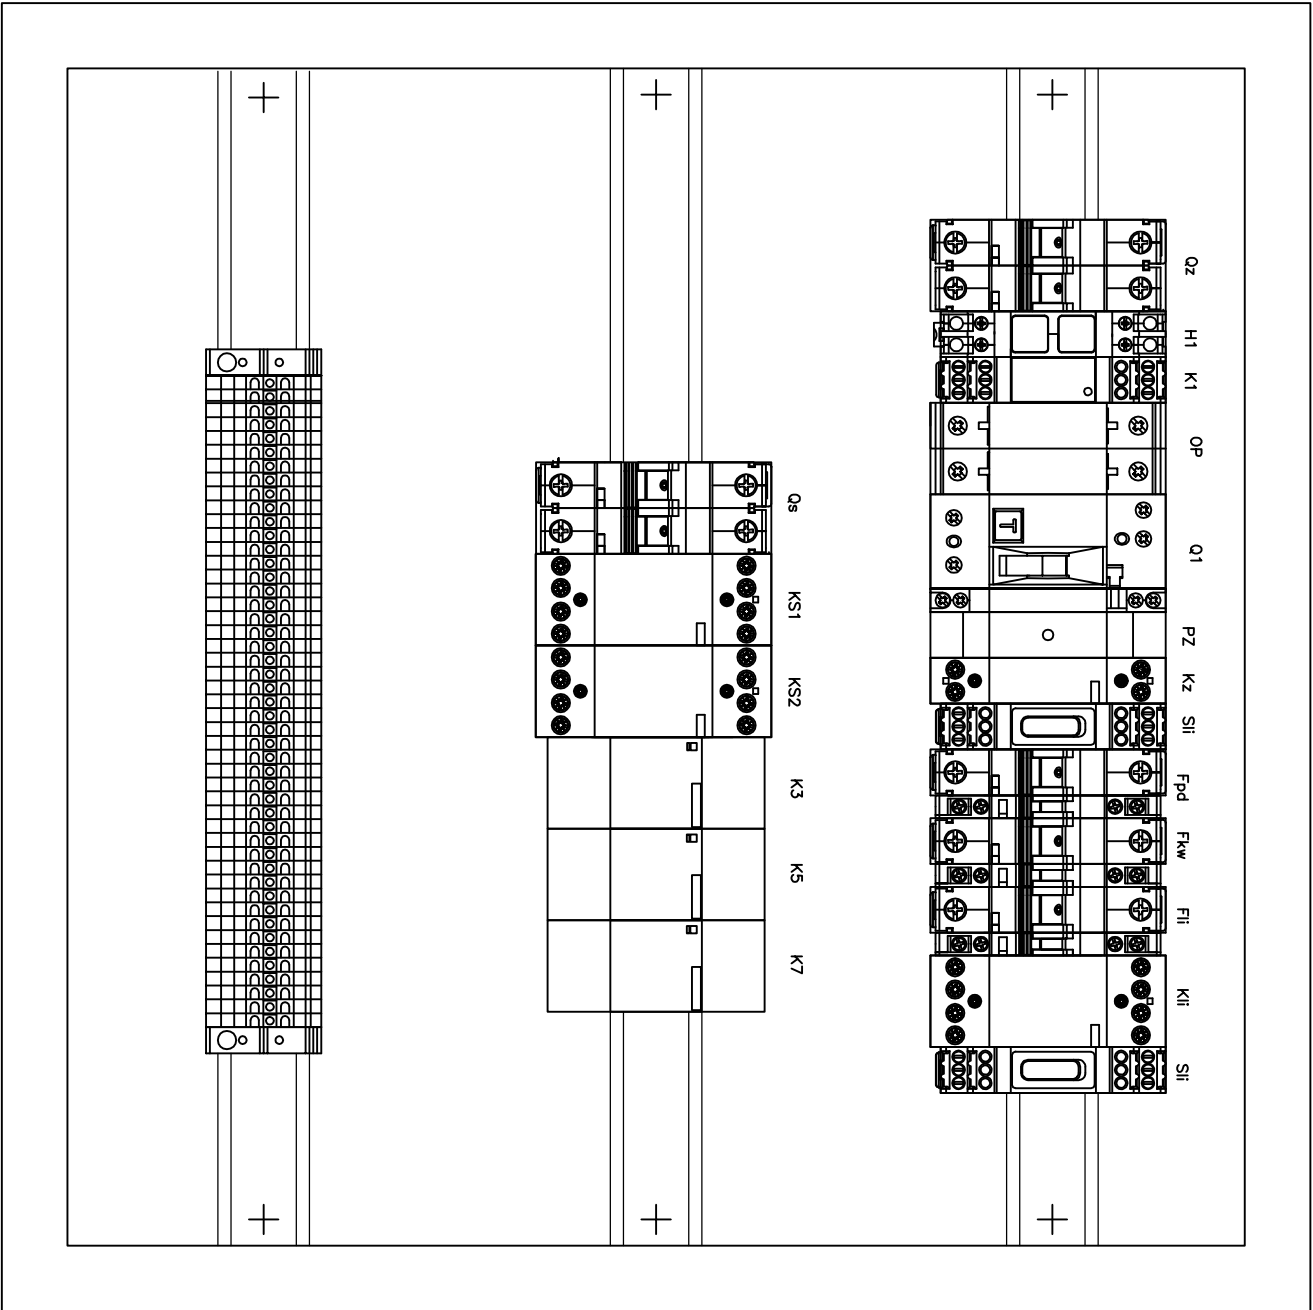

UWAGI:
Przewody układać w korytkach.

		HELITECH Sp. z o.o. ul. Szczepna 7b lok. 18 02-457 Warszawa NIP 5223011368 REGON 147020508 KRS 0000489879	
jednostka		HELITECH Sp. z o.o	
projektowa: ul. Szczepna 7b lok. 18; 02 - 454 Warszawa			
Inwestor: ZESPÓŁ OPIEKI ZDROWOTNEJ SZPITAL im. JANA PAWŁA II			
WE WŁOSZCZOWEJ ul. Żeromskiego 28 ; 29-100 Włoszczowa			
obiekt: ZESPÓŁ OPIEKI ZDROWOTNEJ SZPITAL im. JANA PAWŁA II			
WE WŁOSZCZOWEJ ul. Żeromskiego 28 ; 29-100 Włoszczowa			
temat: BUDOWA ŁĄDOWISKA DLA ŚMIGŁOWCÓW RATUNKOWYCH LOTNICZEGO			
POGOTOWIA RATUNKOWEGO NA POTRZEBY SZPITALNEGO ODDZIAŁU			
RATUNKOWEGO ZESPÓŁU OPIEKI ZDROWOTNEJ im. JANA PAWŁA II			
WE WŁOSZCZOWIE			
BRANŻE:			
ELEKTRYCZNA:		nr uprawnień:	podpis:
Projektant: mgr inż. Zbigniew Wawrzyński		UAN VI -f/3/38/88	
Sprawdził: mgr inż. Zbigniew Barszczyk		UAN VI -f/3/69/90	
temat rysunku:		stadium: PROJEKT	
WIDOK ROZDZIELNICY RRC - ZESTAWIENIE		wykonawczy	
APARTURY		branża: ELEKTRYCZNA	data: 10-04-2016
skala: _____		nr rys. IE-3	
		nr ark. 3/3	