



# PROFIL PODŁUŻNY

## 1:25/250

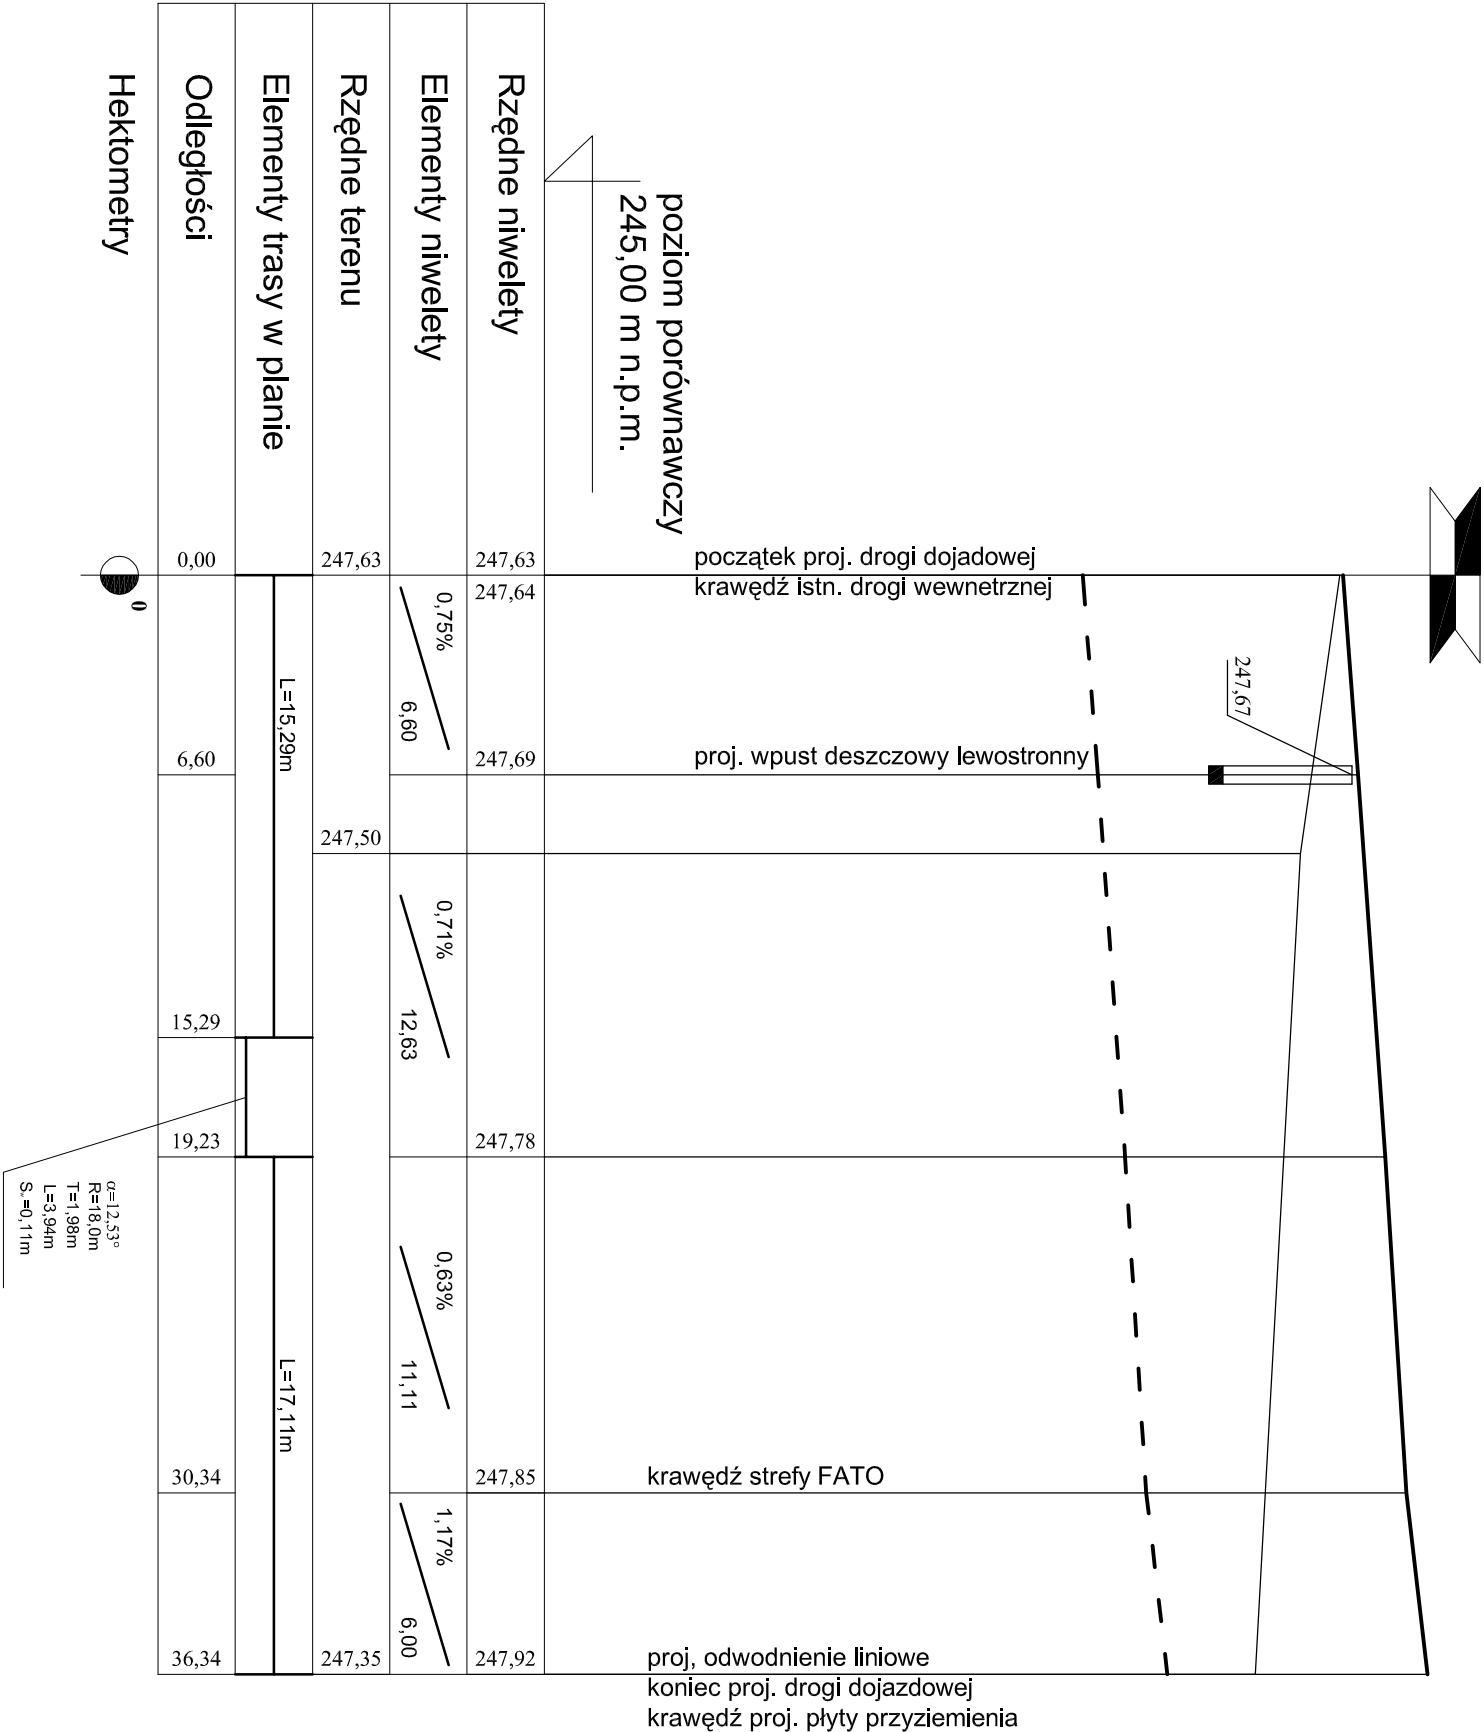

- ### LEGENDA
- teren istniejący
  - proj. niweleta
  - poziom korytowania

		<b>HELITECH Sp. z o.o.</b> tel.: 22 378 49 71 • fax: 22 378 49 72 • web: www.helitech.pl	
jednostka projektowa:	HELITECH Sp. z o.o. ul. Szczepna 7B lok. 18; 02-454 Warszawa		
inwestor:	ZESPÓŁ OPIEKI ZDROWOTNEJ SZPITAL im. JANA PAWŁA II WE WŁOSZCZOWIE ul. Żeromskiego 28 ; 29-100 Włoszczowa		
temat:	BUDOWA LĄDOWISKA DLA ŚMIGŁOWCÓW RATUNKOWYCH LOTNICZESGO POGOTOWIA RATUNKOWEGO NA POTRZEBY SZPITALNEGO ODDZIAŁU RATUNKOWEGO ZESPOŁU OPIEKI ZDROWOTNEJ im. JANA PAWŁA II WE WŁOSZCZOWIE		
ZESPÓŁ PROJEKTOWY:			
projektant:	mgr inż. Mateusz ZOGA	nr uprawnień:	podpis:
		76005/13	
temat rysunku: PROFIL PODŁUŻNY	stadium: branża: DROGI	PROJEKT WYKONAWCZY data: 01.2016	
	skala:	1:25/250	nr rysunku: D-03