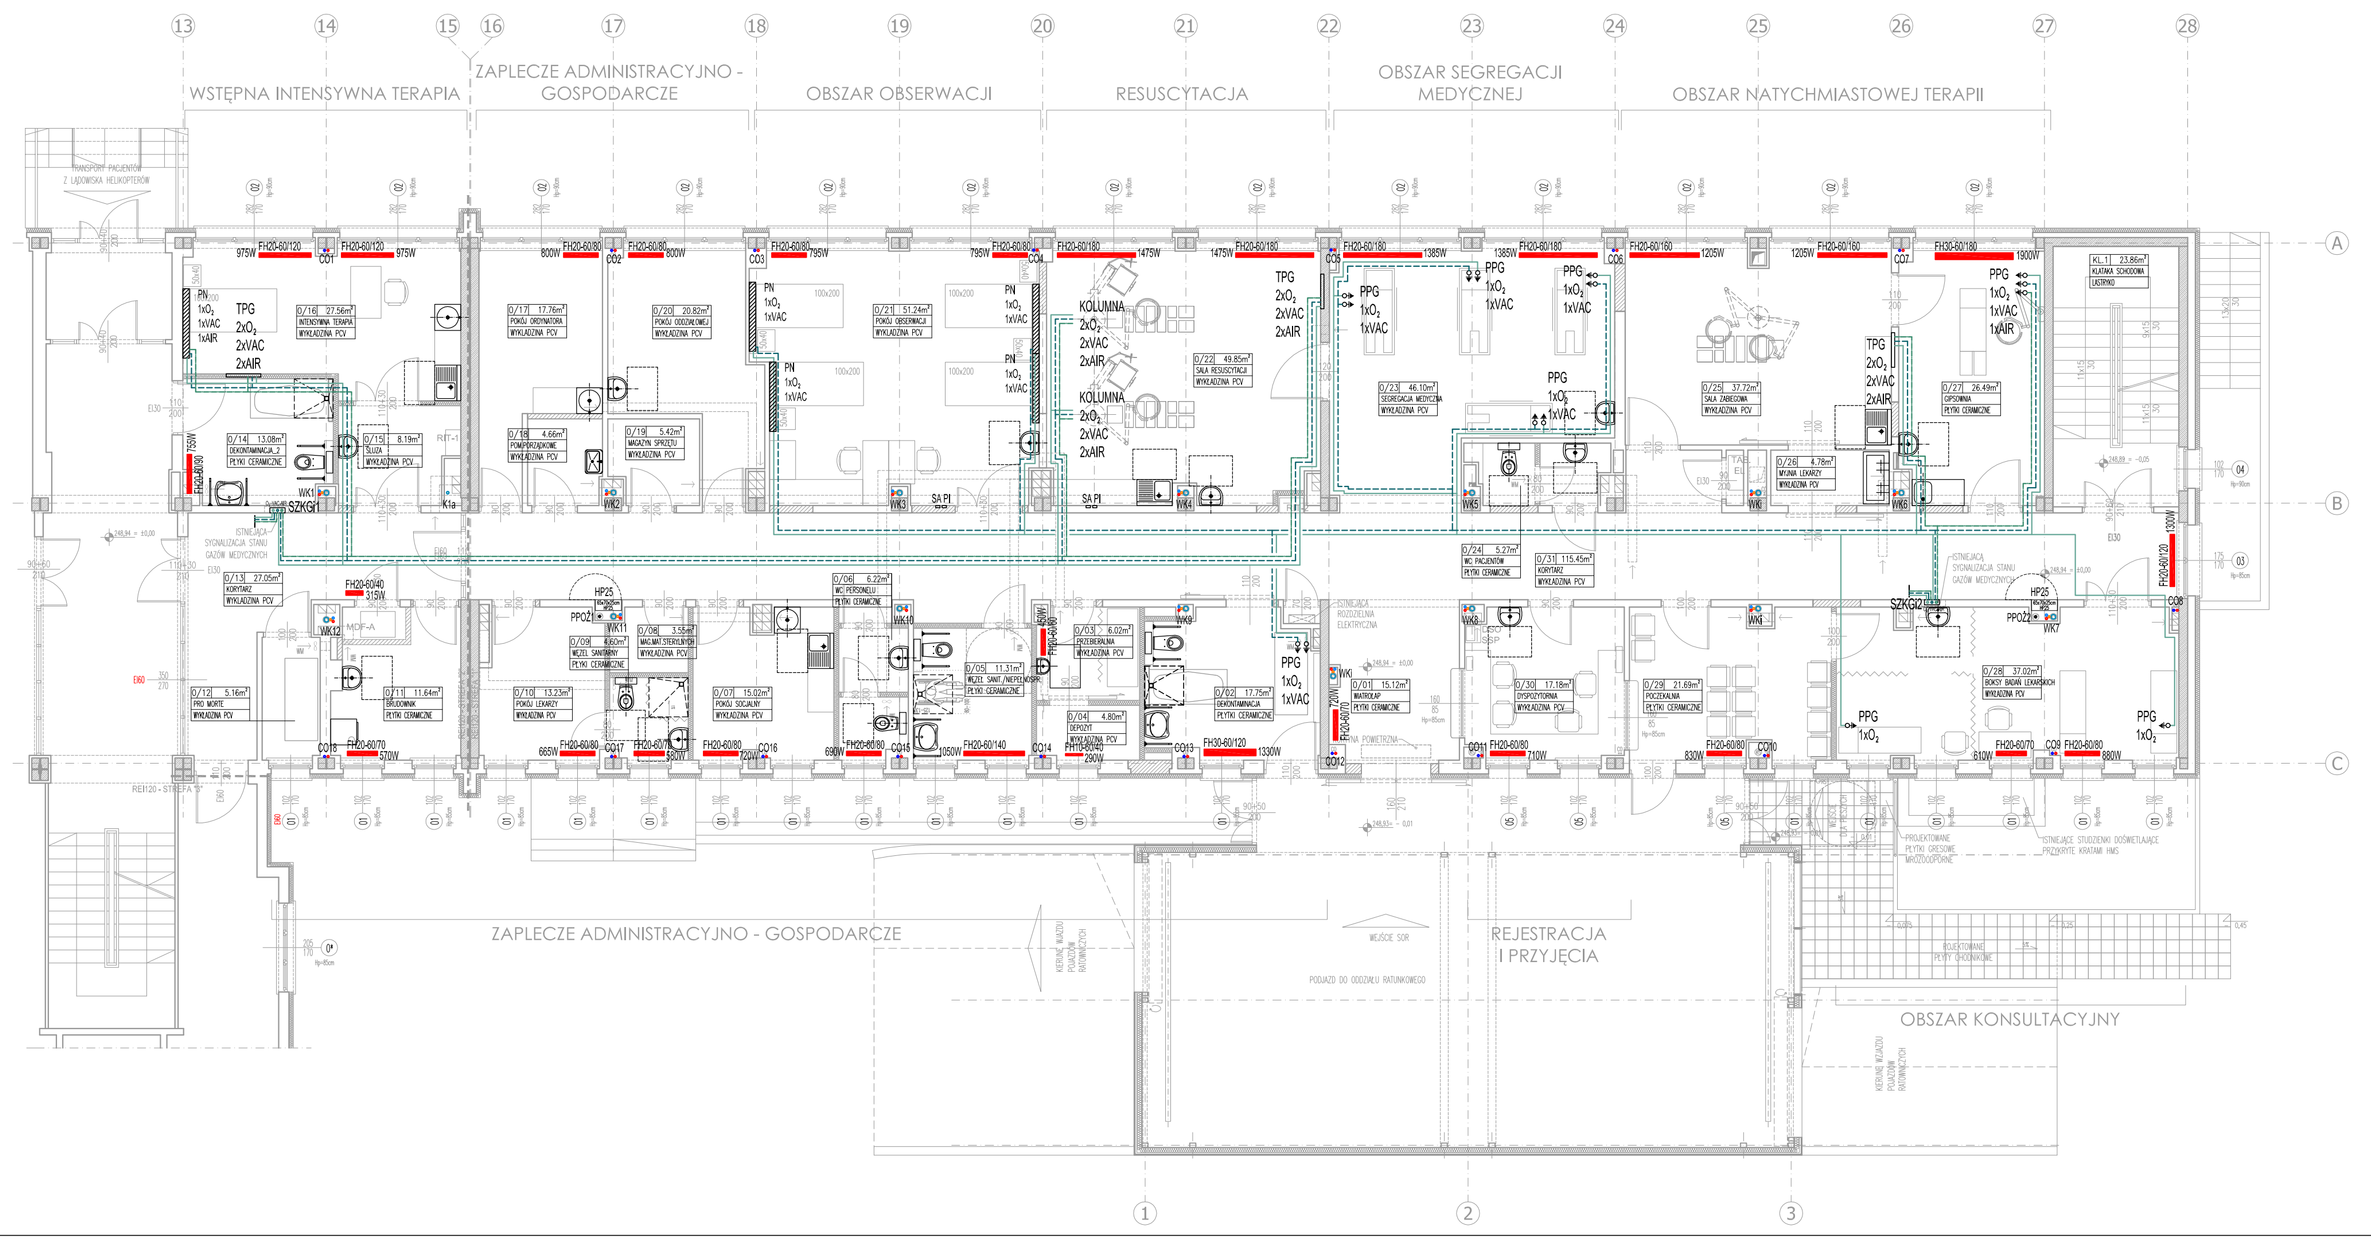

OZNACZENIA:

- WK1 ÷ WK7 — ISTN. PION WOD-KAN
- K1a ÷ — ISTN. PION KANALIZACJI SANITARNEJ
- CO1 ÷ CO7 — ISTN. PIONY INST. C.O.
- P.POŻ.1 ÷ — ISTN. PIONY WODY P.POŻ.
- FH20-60/80 — PROJ. GRZEJNIK PŁYTOWY INST. C.O. (ILOŚĆ PŁYT-WYSOŚĆ)
- HP25 — PROJ. HYDRANT WEWNĘTRZNY DN25 Z WĘŻEM PÓŁSZTYWNYM
- PROJ. INST. G.MED. - TLEN
- PROJ. INST. G.MED. - PRÓŻNIA
- PROJ. INST. G.MED. - SPR. POWIETRZE
- SZKG1 (GSM) — ISTN. SKRZYNKA ZAWOROWO-KONTROLNA G.MED. (TLEN / PRÓŻNIA / SPR.POWIETRZE) Z WBUDOWANYM SYGNALIZATOREM ALARMU I PUNKTAMI INFORMACYJNYMI INST. G.MED.
- PPG ⇨ — PROJ. PUNKT POBORU G.MED.
- TPG — PROJ. TABLICA POBORU G.MED.
- PN — PROJ. PANEL POZIOMY NADŁÓŻKOWY
- $1xO_2$ — OZNACZENIE ILOŚCI PUNKTÓW POBORU TLENU
- 1xVAC — OZNACZENIE ILOŚCI PUNKTÓW POBORU PRÓŻNI
- 1xAIR — OZNACZENIE ILOŚCI PUNKTÓW POBORU SPR. POWIETRZA
- SA ⇨ — PROJ. SYGNALIZATOR ALARMOWY G.MED.
- PI ⇨ — PROJ. PUNKT INFORMACYJNY G.MED.

HELITECH Sp. z o.o.
tel.: 22 378 49 71 ● fax: 22 378 49 72 ● web: www.helitech.pl

jednostka projektowa:	HELITECH Sp. z o.o ul. Szczęsna 7b lok. 18; 02 - 454 Warszawa
inwestor:	ZESPÓŁ OPIEKI ZDROWOTNEJ SZPITAL im. JANA PAWŁA II WE WŁOSZCZOWEJ ul. Żeromskiego 28 ; 29-100 Włoszczowa
obiekt:	ZESPÓŁ OPIEKI ZDROWOTNEJ SZPITAL im. JANA PAWŁA II WE WŁOSZCZOWEJ ul. Żeromskiego 28 ; 29-100 Włoszczowa
temat:	PRZEBUDOWA SZPITALNEGO ODDZIAŁU RATOWNICTWA MEDYCZNEGO WE WŁOSZCZOWIE

BRANŻE:

instalacje sanitarne:		nr uprawnień:	podpisy:
projektant:	Inż. Andrzej Spławski	170 / 76	
sprawdzający:	Jerzy Fabiśiak	246 / 80 / WSPP	
asystent projektanta:	mgr inż. Sławomir Szewczyk	-	
asystent projektanta:	mgr inż. Maciej Wrona	-	

temat rysunku: RZUT PARTERU - INSTALACJE SANITARNE	stadium:	PROJEKT BUDOWLANY	
	branża:	INST. SANIT.	data: 01.2016
	skala:	1:100	nr rysunku: IS-01