

Mapa do celów projektowych
skala 1:500

woj. świętokrzyskie
pow. Włoszczowa
Włoszczowa miasto id.: 261306_4
obręb: OBREB 06 id.: 0006
miejscowość Włoszczowa, ul. Żeromskiego

Oznaczenie kancelaryjne pracy geodezyjnej:
GKN.II.6640.42.2016

1. Osnowa pozioma: układ 2000.
2. Osnowa pionowa: poziom odniesienia Kronsztad.
3. Granice nieruchomości przyjęto z ewidencji gruntów.

Wykonawca:
Usługi geodezyjne i informatyczne
"GEOSAT"
Michał Zieliński
29-100 Włoszczowa, ul. Żeromskiego 11a
NIP 616-209-40-44, tel. 833 437 333

Włoszczowa, dn. 31.01.2016 r.

GEODETA UPRAWNIONY
mgr inż. Karol Rydzyski
NR UPN: 22401

Poświadczam, że niniejszy dokument (wzrost) opracowany w wyniku
pracy geodezyjnych i kartograficznych, których rezultaty zawiera operat,
techniczny wpisany do ewidencji materiałów państwowego zasobu
geodezyjnego i kartograficznego

STAROSTA
WŁOSZCZOWSKI
P.2613. 2016. 85

09-02-2016
Z up. STAROSTY

mgr inż. Janusz Kwiecień
Załącznik do projektu: Kartografia
Kartografia Geodezyjna, Kartograficzna

- Uwagi:
1. Nie wyklucza się istnienia w obszarze opracowania obiektów wykazanych w opracowaniach
planistycznych, na budowę, a nie wykazanych na niniejszej mapie.
 2. Nie wyklucza się istnienia w terenie innych nie wykazanych na niniejszej mapie urządzeń podziemnych,
które nie były zgłoszone do inwentaryzacji lub o których brak jest informacji
w ZUDP.
 3. Granice działek będących przedmiotem opracowania wykazano w oparciu o dane PZGIK określające
położenie punktów granicznych bez wymaganej dokładności. Mapa nie może służyć do projektowania
budynków położonych w odległości 4 m lub mniejszej od powyższych granic.
 4. Dla nieruchomości będących przedmiotem opracowania nie dokonywano badania ustanowionych
służebności gruntowych.




ZABUDOWA

- | | |
|---|--|
| A | BUDYNEK GŁÓWNY CZĘŚĆ A - 5 kondygnacji |
| B | BUDYNEK GŁÓWNY CZĘŚĆ B - 6 kondygnacji |
| C | BUDYNEK GŁÓWNY CZĘŚĆ C - 6 kondygnacji |
| D | BUDYNEK PRZYSTĘPNOŚCI - 4 kondygnacji |
| E | BUDYNEK PRZYSTĘPNOŚCI - 1 kondygnacji |
| F | PODJEZD DLA KARETEK |
| G | BUDYNEK KUCHNI I PRALNI |
| H | MAGAZYN ODPADÓW |
| I | TLENOWNIA |
| J | BUDYNEK MAGAZYNOWY |
| K | HYDROFORNIA |
| L | WARSZTATY |
| M | BUDYNEK PROSEKTORIUM |
| N | BUDYNEK PORTIERNI |
| O | STACJA TRANSFORMATOROWA ŚN |
| P | ZBIÓRNIKI OLEJU |
| R | BUDYNEK KOTŁOWNI |
| S | BUDYNEK MAGAZYN |

LEGENDA

- | | |
|----------------------|---|
| --- | GRANICA OPRACOWANIA |
| ▶ | WEJŚCIE DO BUDYNKU C |
| ▶ | WJAZD NA PODJEZD DLA KARETEK |
| 1:0,00 1:0,00 1:0,00 | RZĘDNA PARTERU BUDYNKU |
| kondygn.: VI | ILUŚĆ KONDYGNACJI BUDYNKU |
| 816,10 | PROJEKTOWANA RZĘDNA TERENU |
| HP | ISTNIEJĄCY HYDRANT ZEWNĘTRZNY |
| □ | ISTNIEJĄCA ZABUDOWA |
| ▨ | PROJEKTOWANA PRZEBUDOWA |
| ▩ | SZPITALNEGO ODDZIAŁU RATUNKOWEGO |
| ▧ | ISTNIEJĄCA DROGA WEWNĘTRZNA |
| ▦ | ISTNIEJĄCE CHODNIKI |
| ▤ | ISTNIEJĄCE TRAWNIKI |
| ▥ | PROJEKTOWANY PODJEZD DLA OSÓB NIEPEŁNOSPRAWNYCH |
| ▣ | PROJEKTOWANA ZIELEN NISKA |

- UWAGI OGÓLNE:
1. PROJEKT JEST CHRONIONY PRAWEM AUTORSKIM (DZ. U. 94/24.83 Z DNIA 04.02.94). WSZYSTKIE INFORMACJE ZAWIERNE W PROJEKcie STANOWIĄ WŁASNOŚĆ AUTORA OPRACOWANIA I NIE WOLNO ICH UŻYĆ POWTÓRNE, KOPIONĄ I REPRODUKOWAĆ BEZ ICH PRZEMIEJ ZGODY
 2. INTEGRALNA CZĘŚĆ NINIEJSZEGO OPRACOWANIA JEST CZĘŚĆ OPISOWA
 3. WSZYSTKIE WYMAGANIA I KRYTERIA WYKONANIA JEST ZOBOWIĄZANY DO SPRAWDZENIA NA BUDOWIE, A ZASTANOWIENIE NIEZGODNOŚCI POMIĘDZY NINIEJSZYM PROJEKTEM I PODSTAWĄ OPRACOWANIA BRANŻOWYM A STANEM ISTNIEJĄCYM NALEŻY WYJAŚNIĆ I UZGODNIĆ Z GŁÓWNYM PROJEKCIĄ I PROJEKTANTAMI BRANŻOWYMI
 4. NINIEJSZE OPRACOWANIE JEST INTEGRALNA CZĘŚĆ SKŁADOWA WIELOBRAZOWEGO PROJEKTU BUDOWANEGO.

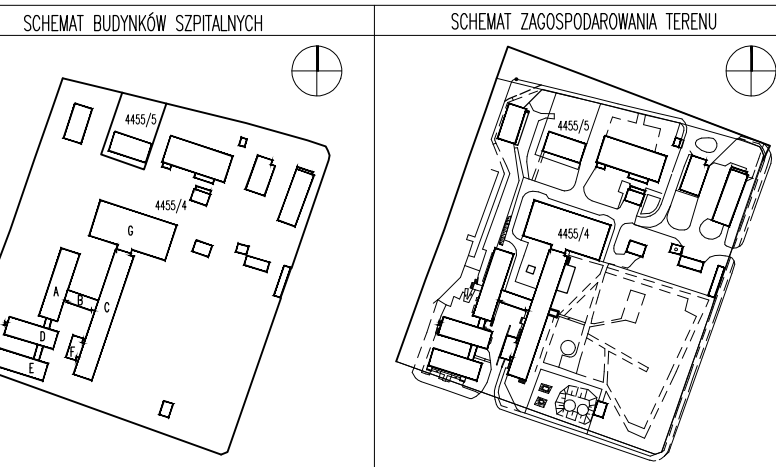

HELITECH Sp. z o.o.
ul. Szczepańska 7b lok. 18, 02-454 Warszawa

HELITECH Sp. z o.o.
ul. Szczepańska 7b lok. 18, 02-454 Warszawa

ZESPÓŁ OPIEKI ZDROWOTNEJ SZPITAL im. JANA PAWŁA II WE WŁOSZCZOWIE
ul. Żeromskiego 28 ; 29-100 Włoszczowa

ZESPÓŁ OPIEKI ZDROWOTNEJ SZPITAL im. JANA PAWŁA II WE WŁOSZCZOWIE
ul. Żeromskiego 28 ; 29-100 Włoszczowa

PRZEBUDOWA SZPITALNEGO ODDZIAŁU RATUNKOWEGO
ZESPÓŁU OPIEKI ZDROWOTNEJ im. JANA PAWŁA II WE WŁOSZCZOWIE

BRANŻE:	nr uprawnień:	podpis:
architektura:		
projektant:	mgr inż. arch. Gerard Pabdzior	401/74/Wm
współpraca:	mgr inż. arch. Magdalena Łagowska	
sprawdzający:	mgr inż. arch. Ryszard Sławiński	171/67

PROJEKT BUDOWLANY
ARCHITEKTURA
1:500
01-2016
P. 01