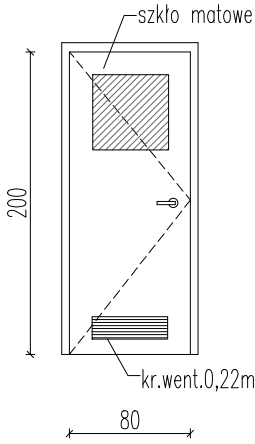
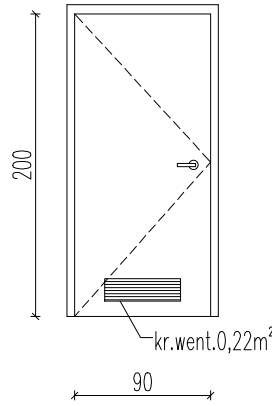
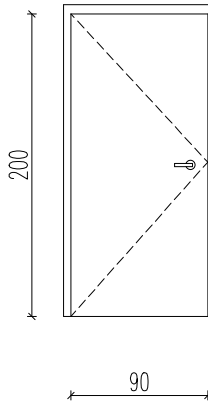
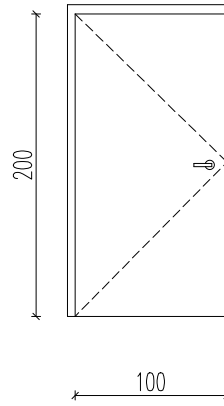


ZESTAWIENIE STOLARKI DRZWIOWEJ WEWNĘTRZNEJ


ZESTAWIENIE STOLARKI DRZWIOWEJ DREWNIANEJ				
SYMBOL	Dw1		Dw2	
MATERIAŁ	DREWNIANE		DREWNIANE	
KOLOR	BIAŁY		BIAŁY	
SZKŁO	-		-	
NUMER POMIESZCZENIA	POM.: 0/06; 0/24		POM.: 0/12	
SCHEMAT				
				
	S <sub>x</sub> H <sub>z</sub> W ŚWIECLE OŚCIEŻNICY (cm)		80 x 200	
	S <sub>x</sub> H <sub>z</sub> W ŚWIECLE MURU (cm)		90 x 210	
	KIERUNEK OTWIERANIA		L      P	
ILOŚĆ SZTUK: PARTER		-		3
ILOŚĆ SZTUK: PIWNICA		-		-
OGÓŁEM		3		1
UWAGI		-drzwi drewniane -okleina HPL z kratką wentylacyjną Fmin.=0,022m² -przeszklenie-szkło bezpieczne matowe -ościeznica stalowa -zawiasy w kolorze skrzydła 3 sztuki -samozamykacze w skrzydle pom. 0/06; 0/09; 0/24 -blokada wc od wewnątrz		-drzwi drewniane -okleina HPL z kratką wentylacyjną Fmin.=0,022m² -ościeznica stalowa -zawiasy w kolorze skrzydła 3 sztuki -samozamykacze w skrzydle pom. 0/12 -zamek patentowy
		-drzwi drewniane -okleina HPL -ościeznica stalowa -zawiasy w kolorze skrzydła 3 sztuki -zamek patentowy		-drzwi drewniane -okleina HPL -ościeznica stalowa -zawiasy w kolorze skrzydła 3 sztuki -zamek patentowy


- UWAGA!
1. PODANE WYMIARY NALEŻY SPRAWDZIĆ I DOSTOSOWAĆ DO POMIARÓW STANU SUROWEGO NA BUDOWIE
  2. PRZED ZAMÓWIENIEM STOLARKI NALEŻY SPRAWDZIĆ JEJ ILOŚĆ

- UWAGI OGÓLNE
1. PROWADZENIE PRAC BUDOWLANO-MONTAŻOWYCH MOŻE ODBYWAĆ SIĘ TYLKO W OPARCIU O ZATWIERDZONE I SKIEROWANE DO REALIZACJI PRZEZ INWESTORA RYSUNKI PROJEKTU WYKONAWCZEGO.
  2. W RAZIE WĄTPLIWOŚCI LUB POJAWIENIA SIĘ NIEPRZEWIDZIANYCH PROJEKTEM OKOLICZNOŚCI NALEŻY KONTAKTOWAĆ SIĘ Z JEDNOSTKĄ PROJEKTOWĄ, WSZYSTKIE ZMIANY W KONSTRUKCJI BUDYNKU NALEŻY KONSULTOWAĆ Z PROJEKTANTEM KONSTRUKCJI.
  3. WSZYSTKIE WYMIARY I RZĘDNE NALEŻY SPRAWDZIĆ NA BUDOWIE, A W PRZYPADKU WYSTĄPIENIA RÓŻNICPROJEKTOWANY UKŁAD PO KONSULTACJI Z GENERALNYM PROJEKTANTEM NALEŻY DOSTOSOWAĆ DO STANU ISTNIEJĄCEGO, ZACHOWUJĄC ZASADY ZAWARTE W PROJEKCIE.
  4. SZCZEGÓŁOWE UWAGI I WYTYCZNE DO POSZCZEGÓLNYCH ROZWIĄZAŃ PROJEKTOWYCH ZAWARTO W CZĘŚCI OPISOWEJ DO PROJEKTU WYKONAWCZEGO. KAŻDORAZOWO CZĘŚĆ RYSUNKOWĄ NALEŻY ROZPATRYWAĆ ŁĄCZNIE Z CZĘŚCIĄ OPISOWĄ.

- UWAGI W ZAKRESIE STOSOWANYCH MATERIAŁÓW
1. W PRZEDSIĘWZIĘCIA DOPUSZCZA SIĘ STOSOWANIE ZAMIENNYCH MATERIAŁÓW I TECHNOLOGII ZGODNIE Z ZASADAMI OKREŚLONYMI PONIŻEJ.
  2. DOPUSZCZA SIĘ ZASTOSOWANIE TECHNOLOGII I MATERIAŁÓW INNYCH PRODUCENTÓW POD WARUNKIEM SPEŁNIENIA PARAMETRÓW TECHNICZNYCH OKREŚLONYCH, POPRZECZ MATERIAŁY WYMENIONE Z NAZWY W NINIEJSZYM PROJEKCIE.
  3. W PRZYPADKU ZMIANY PRZYJĘTYCH ZAŁOŻEŃ WYKONAWCA PRZED ROZPOCZĘCIEM PRAC DOSTARCZY INWESTOROWI NIEZBĘDNE MATERIAŁY, ATESTY I DOPUSZCZENIA POTWIERDZAJĄCE PARAMETRY TECHNICZNE MATERIAŁÓW I SYSTEMÓW ZAMIENNYCH, A TAKŻE UZYSKA AKCEPTACJĘ GENERALNEGO PROJEKTANTA NA MOŻLIWOŚĆ DOKONANIA ZMIANY. PRZED WBUDOWANIEM MATERIAŁÓW INNYCH NIŻ PRZEWIDZIANO W PROJEKCIE WYKONAWCA UZYSKA PISEMNĄ ZGODĘ INWESTORA LUB OSOBY PRZEZ NIEGO UPOWAŻNIONEJ NA DOKONANIE ZMIANY.
  4. ZA SPEŁNIENIE PARAMETRÓW TECHNICZNYCH UZNAJE SIĘ MATERIAŁY I TECHNOLOGIE O ZBLIŻONYCH PARAMETRACH LUB WYŻSZYCH.
  5. STOSOWANIE SYSTEMÓW I MATERIAŁÓW NIE POSIADAJĄCYCH DOPUSZCZEŃ DO STOSOWANIA W BUDOWNICTWIE I ODPowiednich APROBAT JEDNOSTEK BADAWCZYCH I CERTYFIKUJĄCYCH JEST ZABRONIONE.

- UWAGI W ZAKRESIE SPEŁNIENIA NORM I PRZEPISÓW PRAWA BUDOWLANEGO I WYMAGAŃ OKREŚLONYCH W INNYCH AKTACH PRAWNYCH
1. KAŻDORAZOWO PRZED WBUDOWANIEM MATERIAŁÓW I/LUB SYSTEMU NALEŻY SPRAWDZIĆ AKTUALNOŚĆ CERTYFIKATÓW I DOPUSZCZEŃ DO STOSOWANIA W BUDOWNICTWIE ZGODNIE Z OBOWIĄZUJĄCYMI W TYM ZAKRESIE PRZEPISAMI PRAWA.
  2. TECHNOLOGIA WYKONANIA ROBÓT ZGODNIE Z ZALECENIAMI I WYTYCZNYMI PRODUCENTA MATERIAŁÓW OKREŚLONYMI W KARTACH TECHNICZNYCH I WYTYCZNYCH TECHNOLOGICZNYCH.

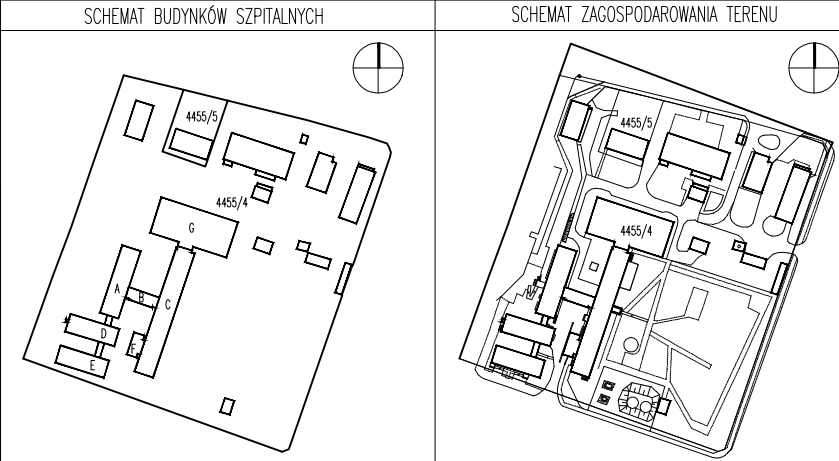

	<b>HELITECH Sp. z o.o.</b> tel.: 22 378 49 71    fax: 22 378 49 72    web: www.helitech.pl	
jednostka projektowa:	HELITECH Sp. z o.o. ul. Szczęsna 7b lok. 18; 02 - 454 Warszawa	
inwestor:	ZESPÓŁ OPIEKI ZDROWOTNEJ SZPITAL im. JANA PAWŁA II WE WŁOSZCZOWIE ul. Żeromskiego 28 ; 29-100 Włoszczowa	
obiekt:	ZESPÓŁ OPIEKI ZDROWOTNEJ SZPITAL im. JANA PAWŁA II WE WŁOSZCZOWIE ul. Żeromskiego 28 ; 29-100 Włoszczowa	
temat:	PRZEBUDOWA SZPITALNEGO ODDZIAŁU RATUNKOWEGO ZESPOŁU OPIEKI ZDROWOTNEJ im. JANA PAWŁA II WE WŁOSZCZOWIE	
BRANŻE:	nr uprawnień:	podpisy:
architektura:		
projektant:	mgr inż. arch. Gerard Paździor upr.w specjalności architektonicznej	401 / 74 / Wm
współpraca:	mgr inż. arch. Magdalena Łagowska	
temat rysunku:	ZESTAWIENIE STOLARKI DRZWIOWEJ WEWNĘTRZNEJ DREWNIANEJ	stadium: <b>PROJEKT WYKONAWCZY</b> branża: ARCHITEKTURA    data: 01 - 2016 skala: 1:50    nr rysunku: A 12