




PLAN PODJAZDU DLA KARETEK

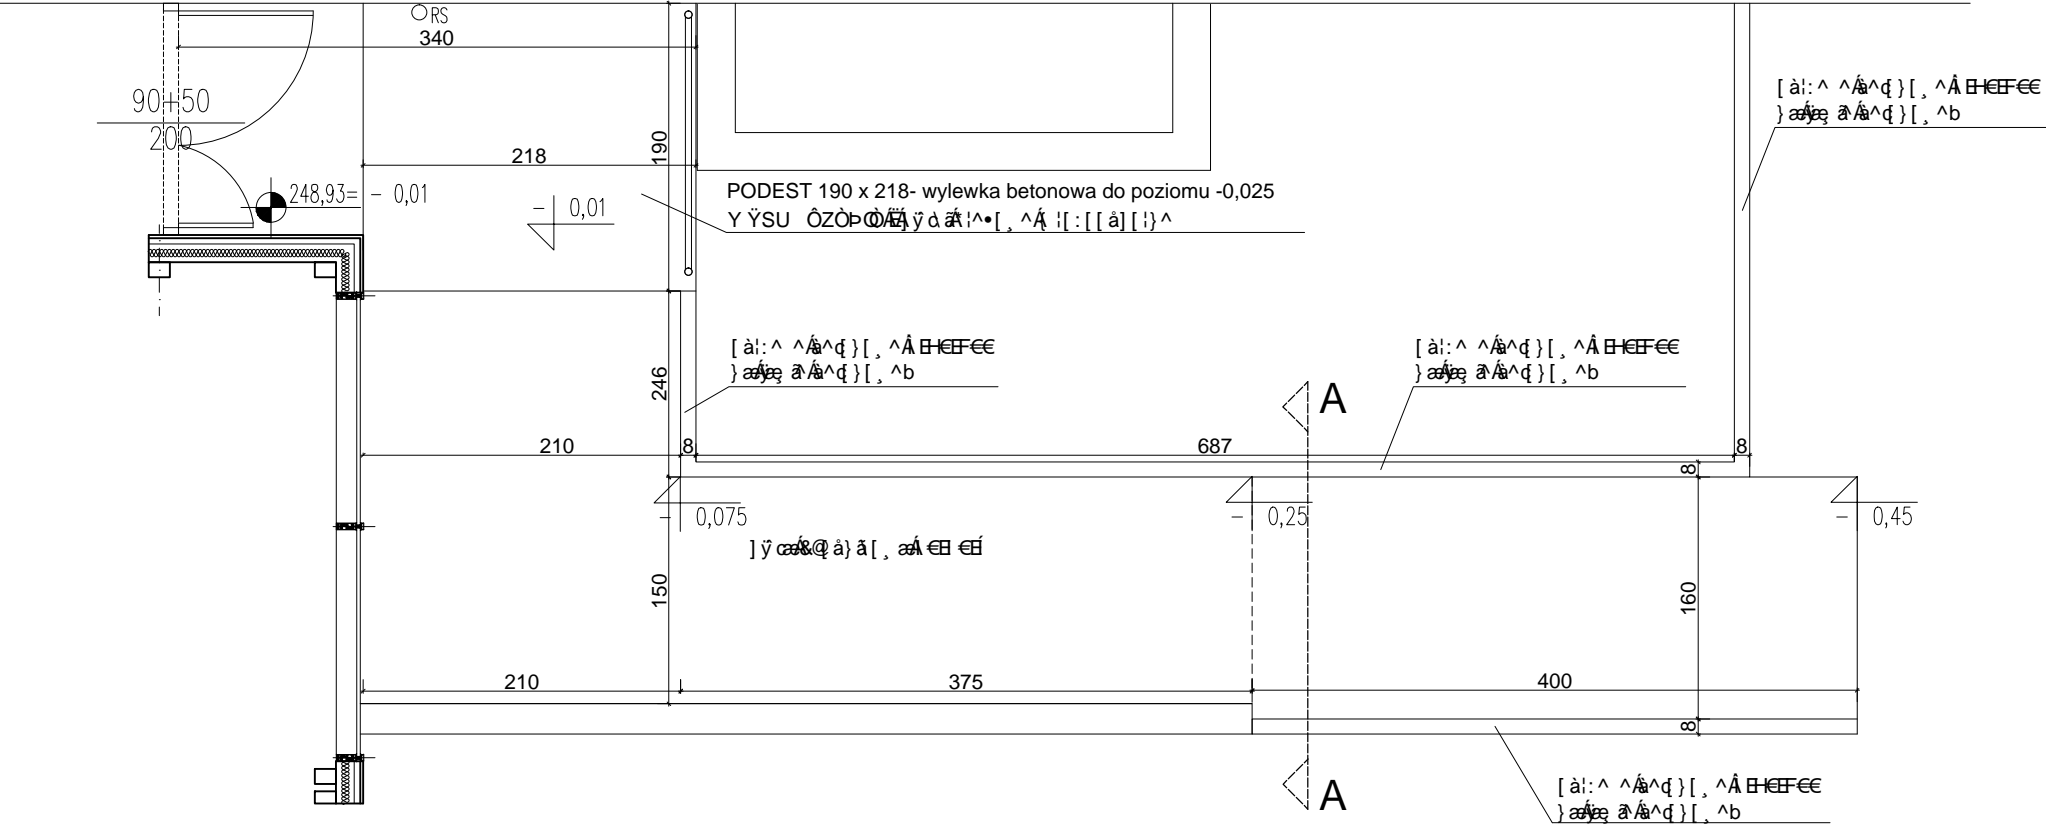

PRZEBUDOWA PODJAZDU DLA KARETEK

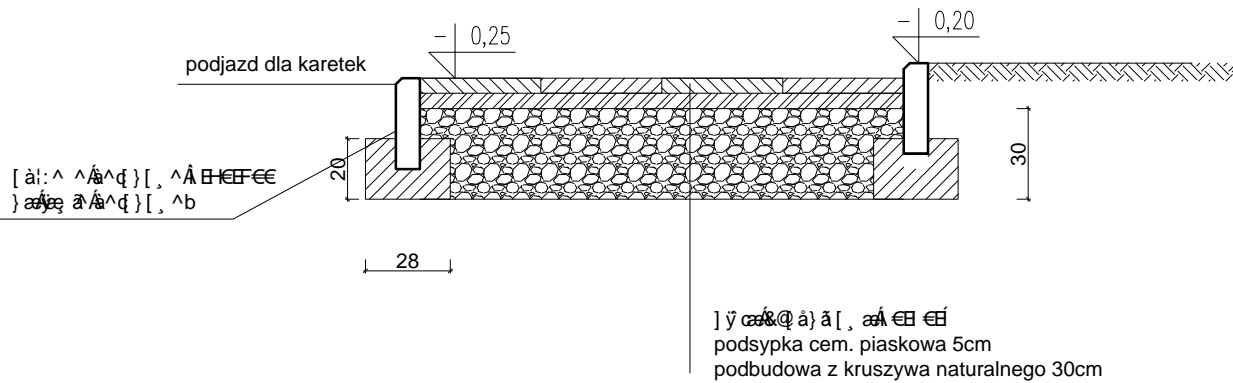

		HELITECH Sp. z o.o. tel.: 22 378 49 71 fax: 22 378 49 72 web: www.helitech.pl	
jednostka projektowa:	HELITECH Sp. z o.o. ul. Szczęsna 7b lok. 18; 02 - 454 Warszawa		
inwestor:	ZESPÓŁ OPIEKI ZDROWOTNEJ SZPITAL im. JANA PAWŁA II WE WŁOSZCZOWIE ul. Żeromskiego 28 ; 29-100 Włoszczowa		
obiekt:	ZESPÓŁ OPIEKI ZDROWOTNEJ SZPITAL im. JANA PAWŁA II WE WŁOSZCZOWIE ul. Żeromskiego 28 ; 29-100 Włoszczowa		
temat:	PRZEBUDOWA SZPITALNEGO ODDZIAŁU RATUNKOWEGO ZESPOŁU OPIEKI ZDROWOTNEJ im. JANA PAWŁA II WE WŁOSZCZOWIE		
BRANŻE:		nr uprawnień:	podpisy:
architektura:			
projektant:	mgr inż. Mariusz Fabjanowski upr.w specjal.konstrukcyjno-budowlanej b.o.	145 / DOŚ / 05	
współpraca:	inż. Janusz Krawiec		
temat rysunku:		stadium:	PROJEKT WYKONAWCZY
PODJAZD DLA NIEPEŁNOSPRAWNYCH		branża:	KONSTRUKCJA data: 01 - 2016
		skala:	1:25 nr rysunku: K 04