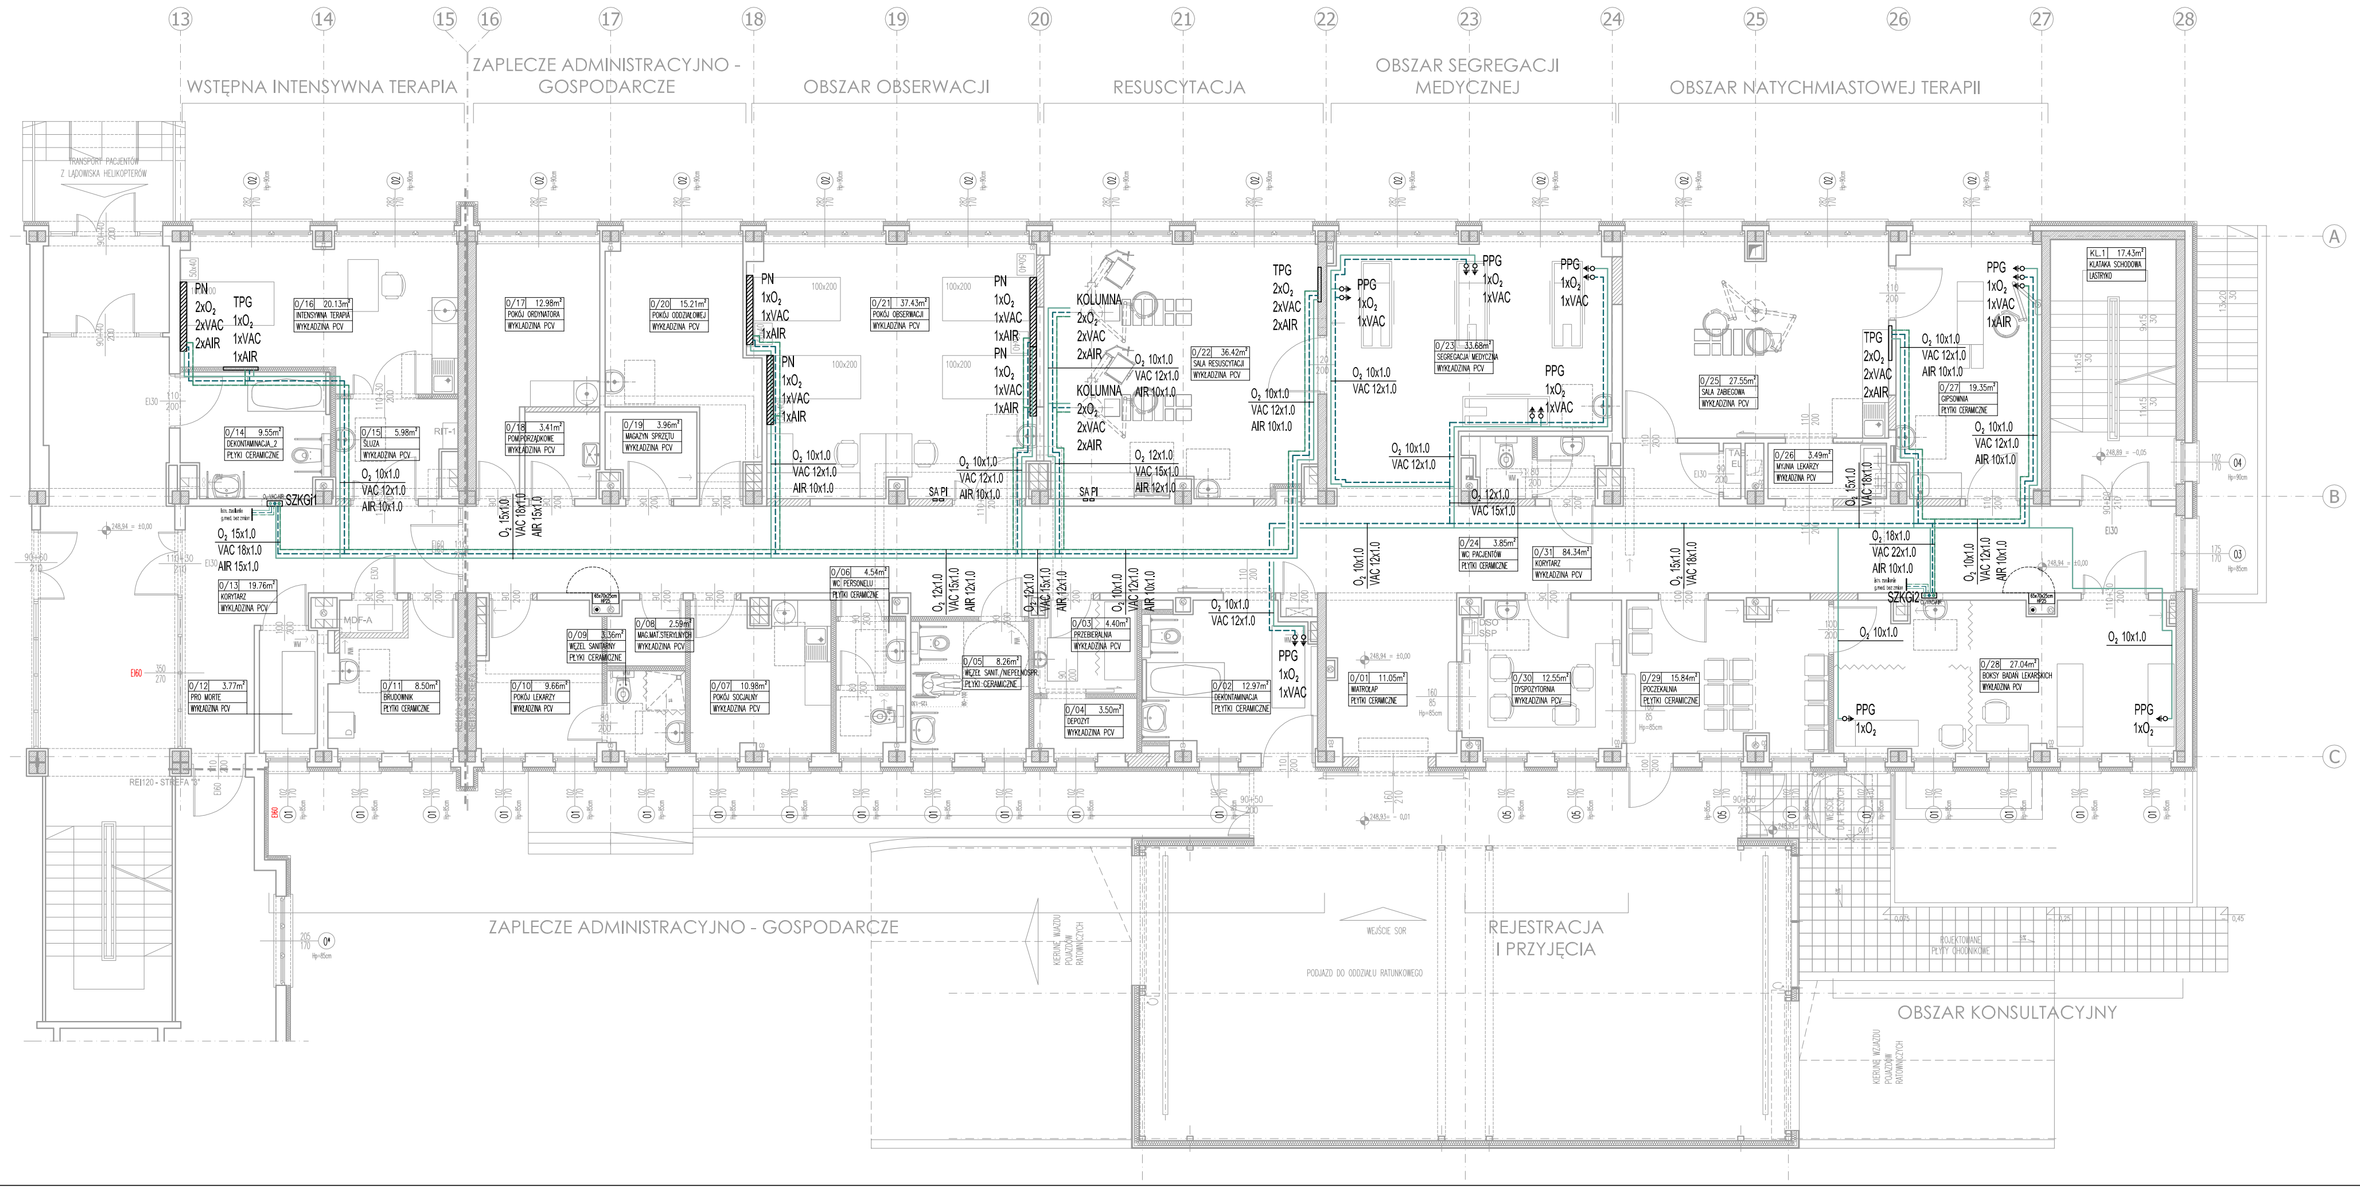

OZNACZENIA:

- PROJ. INST. G.MED. - TLEN
- PROJ. INST. G.MED. - PRÓŻNIA
- PROJ. INST. G.MED. - SPR. POWIETRZE
- SZKG1 — ISTN. SKRZYNKA ZAWOROWO-KONTROLNA G.MED. (TLEN / PRÓŻNIA / SPR.POWIETRZE) Z WBUDOWANYM SYGNALIZATOREM ALARMU I PUNKTAMI INFORMACYJNYMI INST. G.MED.
- PPG — PROJ. PUNKT POBORU G.MED.
- TPG — PROJ. TABLICA POBORU G.MED.
- PN — PROJ. PANEL POZIOMY NADŁÓŻKOWY

- $1xO_2$ — OZNACZENIE ILOŚCI PUNKTÓW POBORU TLENU
- 1xVAC — OZNACZENIE ILOŚCI PUNKTÓW POBORU PRÓŻNI
- 1xAIR — OZNACZENIE ILOŚCI PUNKTÓW POBORU SPR. POWIETRZA
- SA = PROJ. SYGNALIZATOR ALARMOWY G.MED.
- PI = PROJ. PUNKT INFORMACYJNY G.MED.

- O_2 10x1.0 — ŚREDNICA PROJ. PRZEWODU INST. TLENU
- VAC 12x1.0 — ŚREDNICA PROJ. PRZEWODU INST. PRÓŻNI
- AIR 10x1.0 — ŚREDNICA PROJ. PRZEWODU INST. SPR. POWIETRZA

HELITECH Sp. z o.o.
tel.: 22 378 49 71 ● fax: 22 378 49 72 ● web: www.helitech.pl

jednostka projektowa:	HELITECH Sp. z o.o ul. Szczęsna 7b lok. 18; 02 - 454 Warszawa
inwestor:	ZESPÓŁ OPIEKI ZDROWOTNEJ SZPITAL im. JANA PAWŁA II WE WŁOSZCZOWEJ ul. Żeromskiego 28 ; 29-100 Włoszczowa
obiekt:	ZESPÓŁ OPIEKI ZDROWOTNEJ SZPITAL im. JANA PAWŁA II WE WŁOSZCZOWEJ ul. Żeromskiego 28 ; 29-100 Włoszczowa
temat:	PRZEBUDOWA SZPITALNEGO ODDZIAŁU RATOWNICTWA MEDYCZNEGO WE WŁOSZCZOWIE

BRANŻE:

instalacje sanitarne:		nr uprawnień:	podpisy:
projektant:	inż. Andrzej Sęławski	170 / 76 (+ wpisy uprawnień)	
asystent projektanta:	mgr inż. Sławomir Szewczyk	-	
asystent projektanta:	mgr inż. Maciej Wrona	-	

temat rysunku: RZUT PARTERU - INSTALACJA G.MED.	stadium:	PROJEKT WYKONAWCZY	
	branża:	INST. SANIT.	data: 01.2016
	skala:	1:100	nr rysunku: GM-01