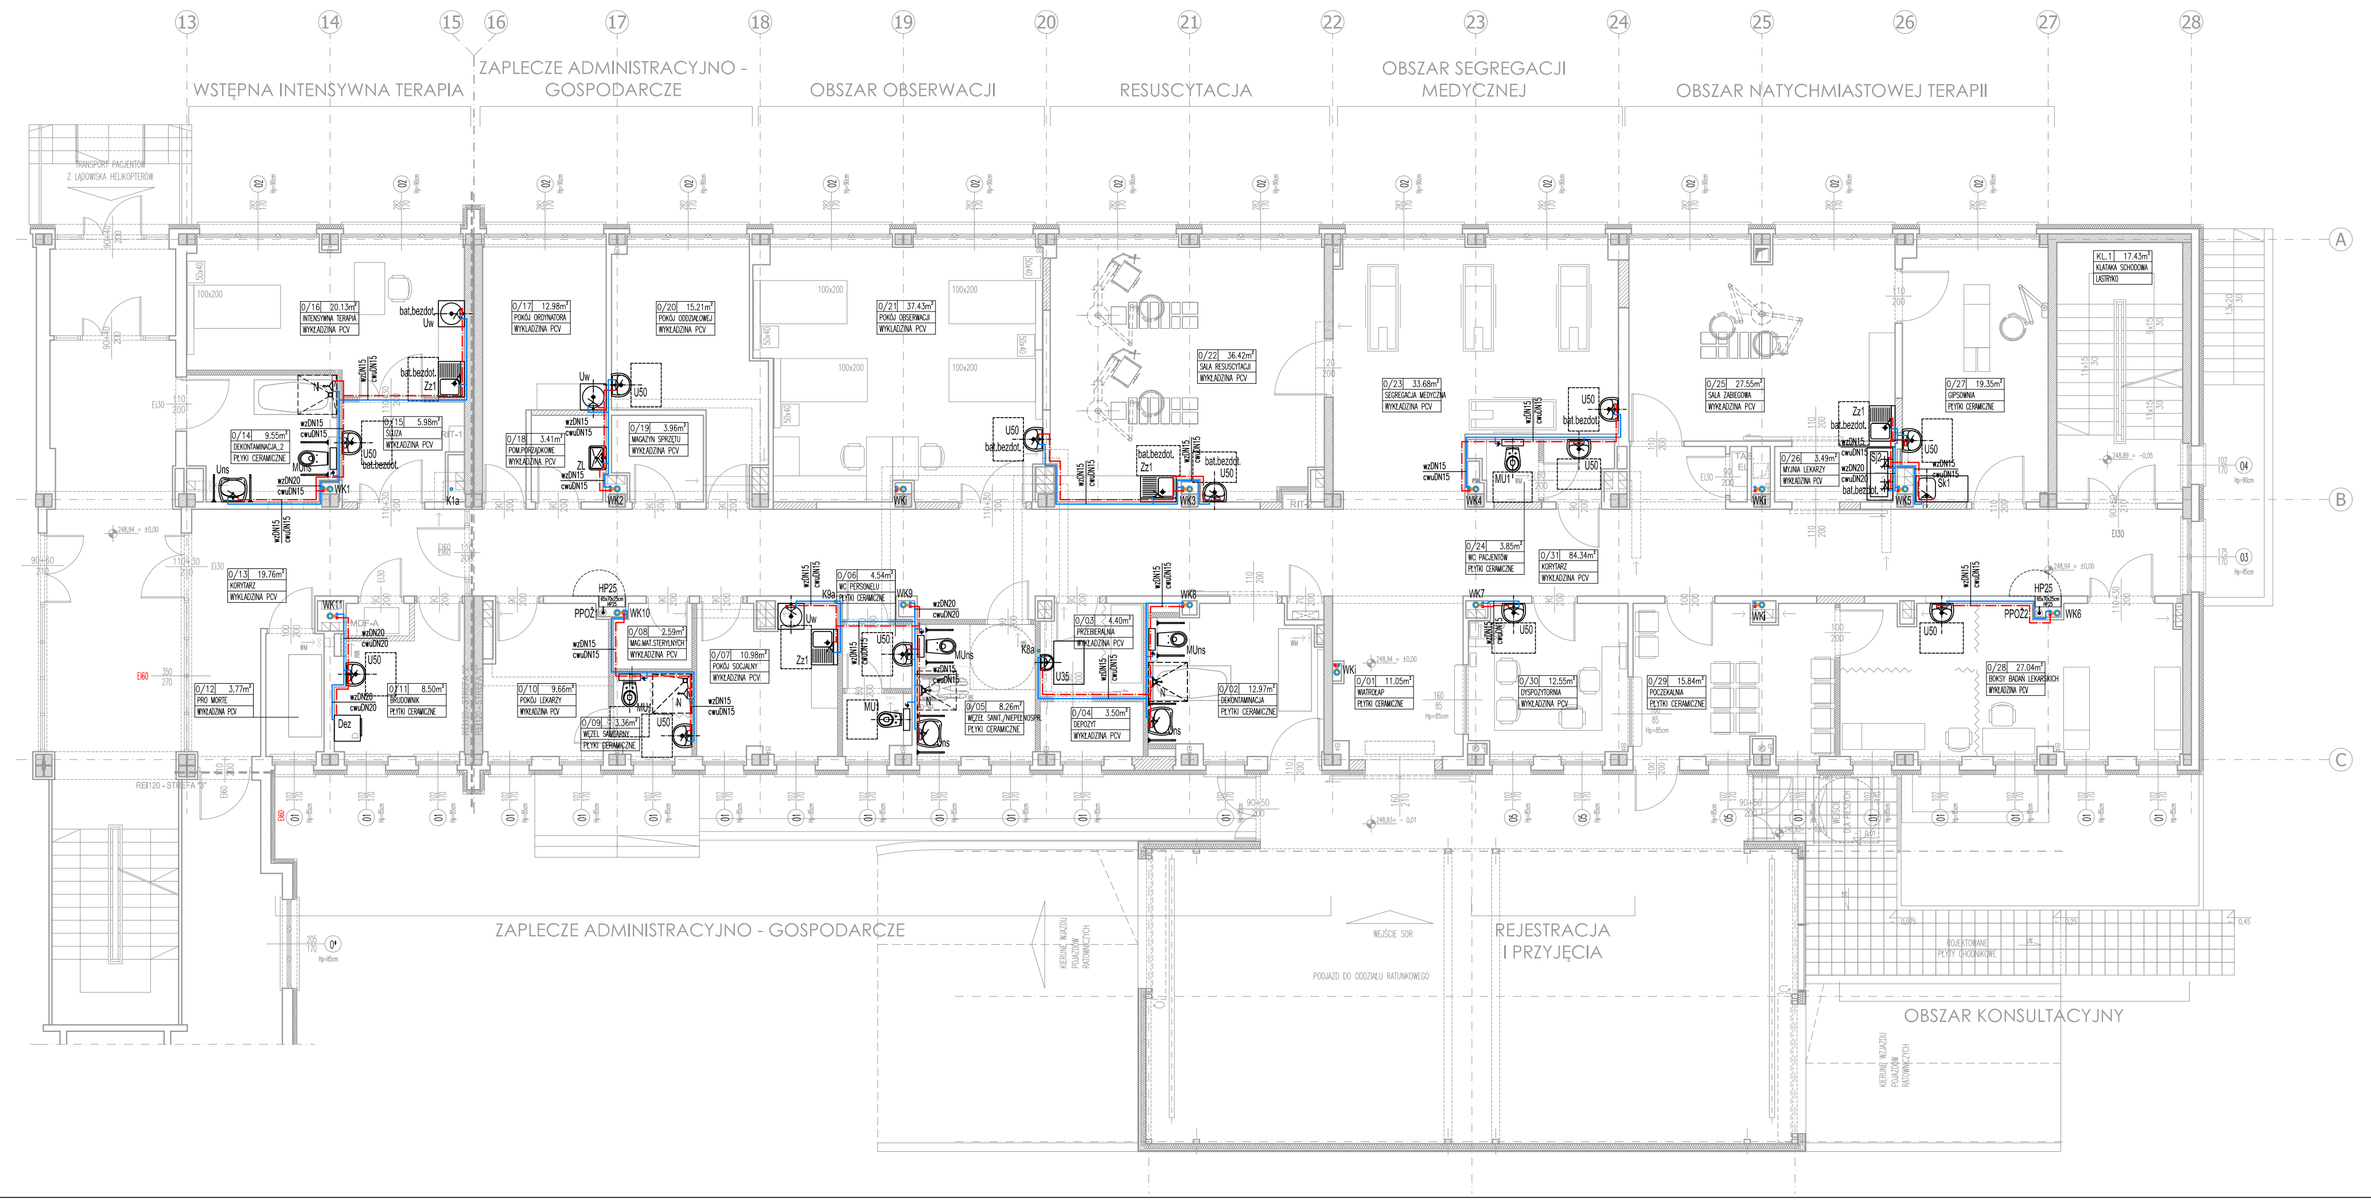

OZNACZENIA:

- PROJ.INST. WODY ZIMNEJ
- PROJ.INST. WODY CIEPŁEJ
- PROJ.INST. WODY P.POŻ.
- WK1 ▸o ▸K1a — ISTN. PION WODOCIĄGOWO-KANALIZACYJNY / KANALIZACYJNY
- P.POŻ.1 ▸ — ISTN. PION WODY P.POŻ.
- wzDN15 — ŚREDNICA PROJ. PRZEWODU INST. WODY ZIMNEJ
- cwuDN15 — ŚREDNICA PROJ. PRZEWODU INST. WODY CIEPŁEJ
- ZAWÓR ODCINAJĄCY
- bat.bezdot. — PROJ. BATERIA BEZDOTYKOWA ELEKTRONICZNA
- HP25 — PROJ. HYDRANT WEWNĘTRZNY DN25 Z WĘŻEM PÓŁSZTYWNYM

OZNACZENIA ARMATURY SANITARNEJ / ŚREDNICA PODEJŚCIA:

U50	UMYWALKA 55cm / wz i cwu - DN15
U35	UMYWALKA 35cm / wz i cwu - DN15
Uw	UMYWALKA WPUSZCZONA W BLAT / wz i cwu - DN15
Uns	UMYWALKA DLA NIEPEŁNOSPRAWNYCH / wz i cwu - DN15
Zz1	ZLEWOZMYWAK 1-KOMOROWY / wz i cwu - DN15
ZL	ZLEW 50cm NAD POSADZKĄ / wz i cwu - DN15
MU1	MISKA USTĘPOWA WISZĄCA / wz - DN15
MUns	MISKA USTĘPOWA WISZĄCA DLA NIEPEŁNOSPR. / wz - DN15
N	NATRYSK (BATERIA NATRYSKOWA I ODWONIENIE PUNKTOWE) / wz i cwu - DN15
Sk1	STÓŁ DO OPASEK GIPSOWYCH ZE ZLEWEM 120cm / wz i cwu - DN15
Sl2	MYJNIA CHIRURGICZNA Z PANELEM SCIENNYM 2-STANOWISKOWA / wz i cwu - DN15
Dez	MYJNIA DEZYNFEKTOR / wz i cwu - DN20

HELITECH Sp. z o.o.
tel.: 22 378 49 71 ● fax: 22 378 49 72 ● web: www.helitech.pl

jednostka projektowa:	HELITECH Sp. z o.o ul. Szczęsna 7b lok. 18; 02 - 454 Warszawa
inwestor:	ZESPÓŁ OPIEKI ZDROWOTNEJ SZPITAL im. JANA PAWŁA II WE WŁOSZCZOWEJ ul. Żeromskiego 28 ; 29-100 Włoszczowa
obiekt:	ZESPÓŁ OPIEKI ZDROWOTNEJ SZPITAL im. JANA PAWŁA II WE WŁOSZCZOWEJ ul. Żeromskiego 28 ; 29-100 Włoszczowa
temat:	PRZEBUDOWA SZPITALNEGO ODDZIAŁU RATOWNICTWA MEDYCZNEGO WE WŁOSZCZOWIE

BRANŻE:

instalacje sanitarne:		nr uprawnień:	podpisy:
projektant:	Inż. Andrzej Spławski	(70) 78 w zakresie specjalności	
asystent projektanta:	mgr inż. Sławomir Szewczyk	-	
asystent projektanta:	mgr inż. Maciej Wrona	-	

temat rysunku:	stadium:	PROJEKT WYKONAWCZY	
RZUT PARTERU - INSTALACJE WOD-KAN	branża:	INST. SANIT.	data: 01.2016
	skala:	1:100	nr rysunku: WK-01