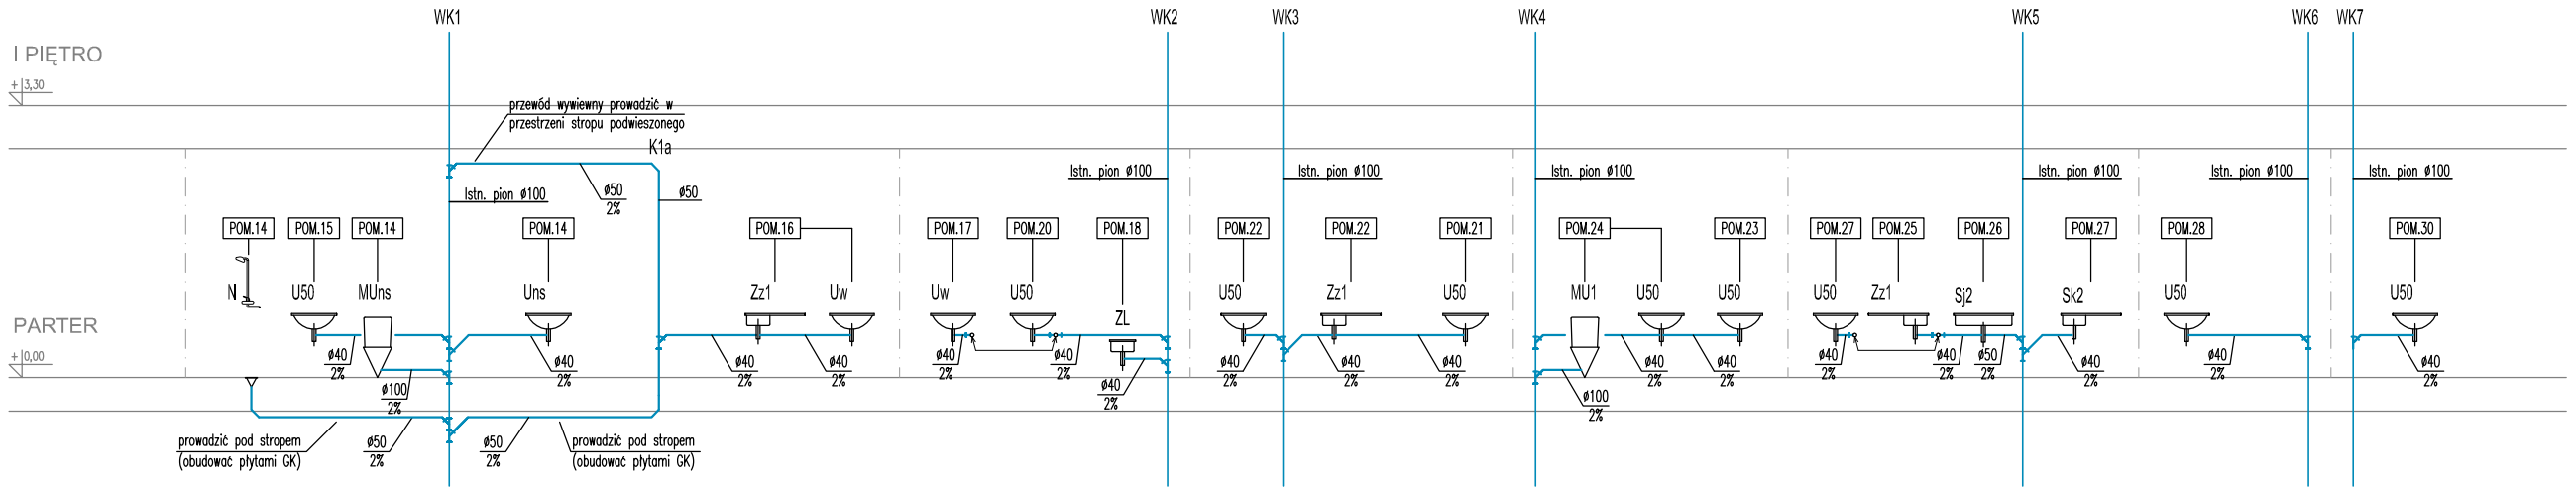

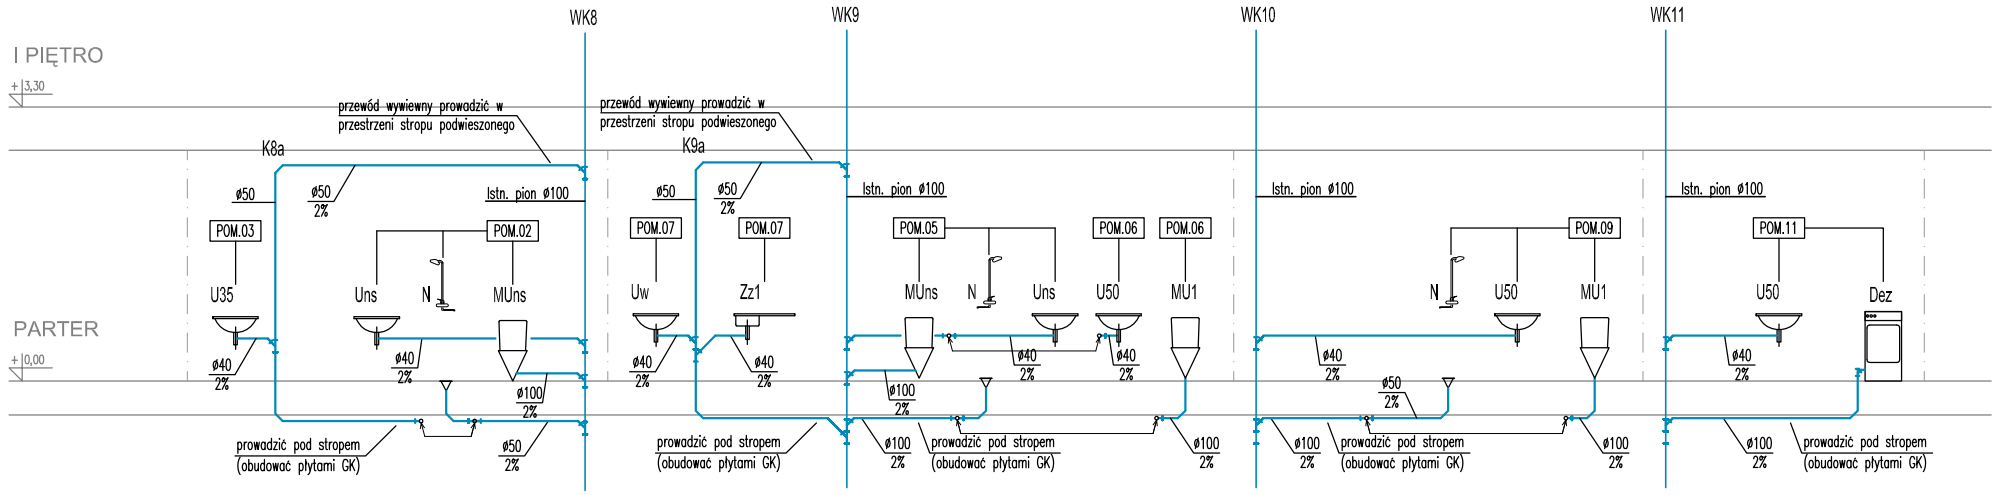

OZNACZENIA:

	PROJ. INST. KANALIZACJI SANITARNEJ
WK1	ISTN. PION WODOCIĄGOWO-KANALIZACYJNY / KANALIZACYJNY
ø40	ŚREDNICA PROJ. PRZEWODU KANALIZACYJNEGO
2%	MINIMALNY SPADEK PROWADZENIA PRZEWODU

OZNACZENIA ARMATURY SANITARNEJ / ŚREDNICA PODEJŚCIA:

U50	UMYWALKA 55cm / wz i cwu - DN15
U35	UMYWALKA 35cm / wz i cwu - DN15
Uw	UMYWALKA WPUSZCZONA W BLAT / wz i cwu - DN15
Uns	UMYWALKA DLA NIEPEŁNOSPRAWNYCH / wz i cwu - DN15
Zz1	ZLEWOZMYWAK 1-KOMOROWY / wz i cwu - DN15
ZL	ZLEW 50cm NAD POSADZKĄ / wz i cwu - DN15
MU1	MISKA USTĘPOWA WISZĄCA / wz - DN15
MUns	MISKA USTĘPOWA WISZĄCA DLA NIEPEŁNOSPR. / wz - DN15
N	NATRYSK (BATERIA NATRYSKOWA I ODWODNIENIE PUNKTOWE) / wz i cwu - DN15
Sk1	STÓŁ DO OPASEK GIPSOWYCH ZE ZLEWEM 120cm / wz i cwu - DN15
Sj2	MYJNIA CHIRURGICZNA Z PANELEM ŚCIENNYM 2-STANOWISKOWA / wz i cwu - DN15
Dez	MYJNIA DEZYNFEKTOR / wz i cwu - DN20

HELITECH Sp. z o.o.
tel.: 22 378 49 71 ● fax: 22 378 49 72 ● web: www.helitech.pl

jednostka projektowa:	HELITECH Sp. z o.o ul. Szczęsna 7b lok. 18; 02 - 454 Warszawa
inwestor:	ZESPÓŁ OPIEKI ZDROWOTNEJ SZPITAL im. JANA PAWŁA II WE WŁOSZCZOWEJ ul. Żeromskiego 28 ; 29-100 Włoszczowa
obiekt:	ZESPÓŁ OPIEKI ZDROWOTNEJ SZPITAL im. JANA PAWŁA II WE WŁOSZCZOWEJ ul. Żeromskiego 28 ; 29-100 Włoszczowa
temat:	PRZEBUDOWA SZPITALNEGO ODDZIAŁU RATOWNICTWA MEDYCZNEGO WE WŁOSZCZOWIE

BRANŻE:

instalacje sanitarne:		nr uprawnień:	podpisy:
projektant:	inż. Andrzej Spławski	170 / 76 w specjal. sieciinst. sanit. bez ograniczeń	
asystent projektanta:	mgr inż. Sławomir Szewczyk	-	
asystent projektanta:	mgr inż. Maciej Wrona	-	

temat rysunku: SCHEMAT PODEJŚĆ ZBIOROWYCH INSTALACJI KANALIZACJI SANITARNEJ	stadium: PROJEKT WYKONAWCZY	
	branża: INST. SANIT.	data: 01.2016
	skala: -	nr rysunku: WK-03