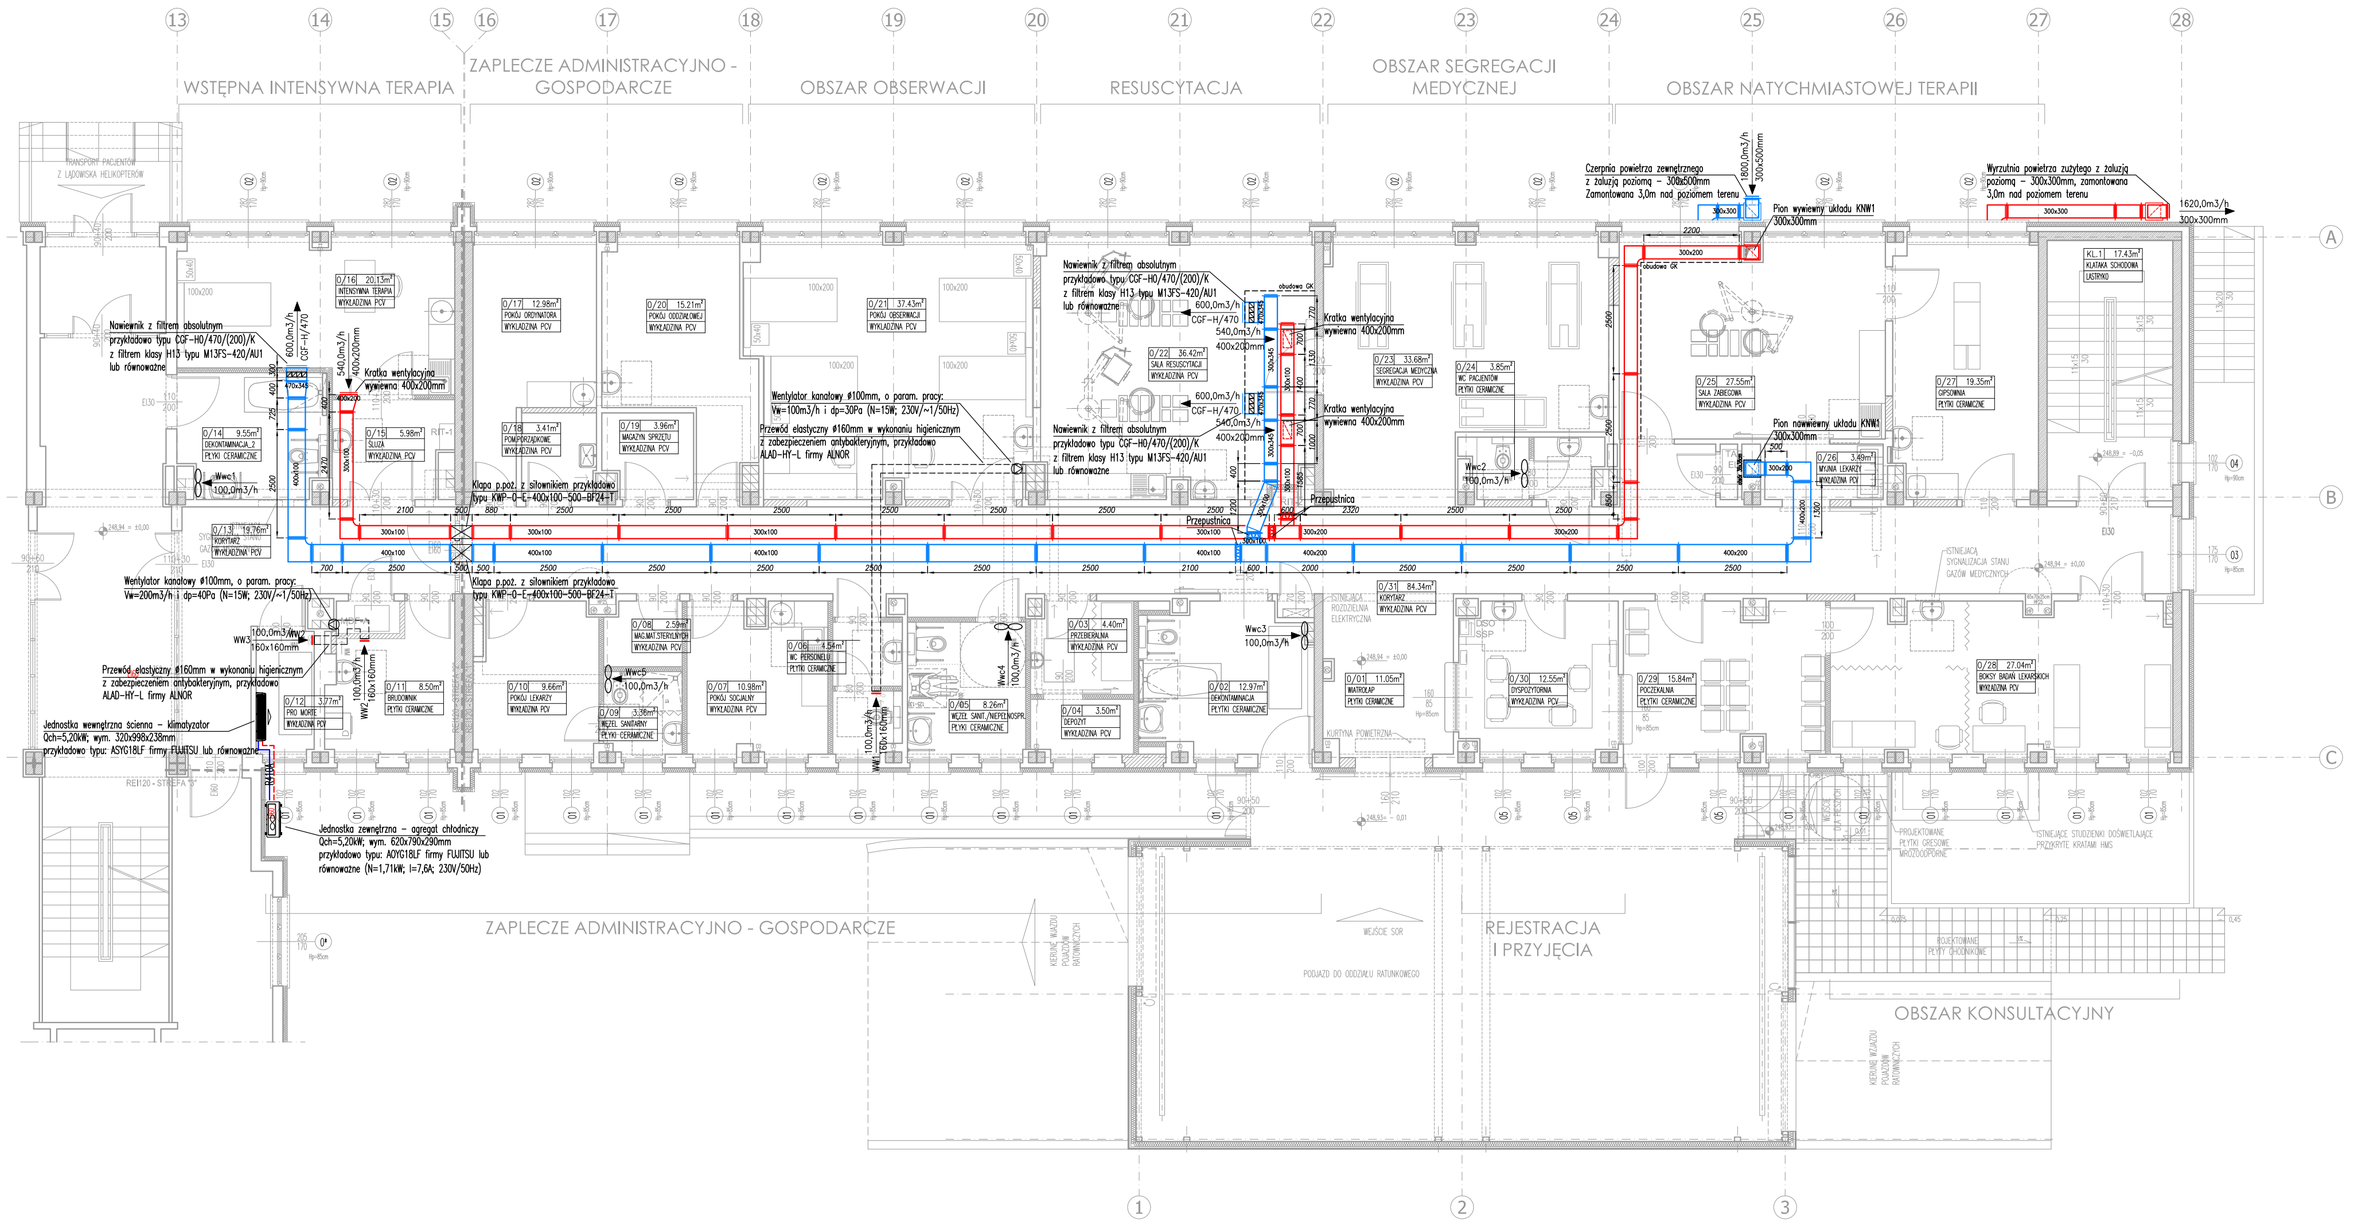

OZNACZENIA:

- PROJ. PRZEWÓD NAWIEWNY WENT. MECH.
- PROJ. PRZEWÓD WYWIEWNY WENT. MECH.
- R410A — PROJ. PRZEWODY INST. CHŁODNICZEJ (R410A)
- 300x300 — WYMIAR PROJ. PRZEWODU WENT. MECH.
- 520m3/h — STRUMIEŃ PRZEPŁYWU POWIETRZA
- Wwc1 – 5 — OSIOWY WENTYLATOR ŁAZIENKOWY O PARAM. PRACY: Vw=100m3/h; Dp=50Pa; N=0,029kW/230V/0,19A

UWAGI:

- OPRACOWANIE WENTYLACJI GRAWITACYJNEJ POMIESZCZEŃ WG OPRACOWANIA ARCHITEKTONICZEGO

HELITECH Sp. z o.o.
tel.: 22 378 49 71 ● fax: 22 378 49 72 ● web: www.helitech.pl

jednostka projektowa:	HELITECH Sp. z o.o ul. Szczęsna 7b lok. 18; 02 - 454 Warszawa
Inwestor:	ZESPÓŁ OPIEKI ZDROWOTNEJ SZPITAL im. JANA PAWŁA II WE WŁOSZCZOWEJ ul. Żeromskiego 28 ; 29-100 Włoszczowa
obiekt:	ZESPÓŁ OPIEKI ZDROWOTNEJ SZPITAL im. JANA PAWŁA II WE WŁOSZCZOWEJ ul. Żeromskiego 28 ; 29-100 Włoszczowa
temat:	PRZEBUDOWA SZPITALNEGO ODDZIAŁU RATOWNICTWA MEDYCZNEGO WE WŁOSZCZOWIE

BRANŻE:

wentylacja mechaniczna:		nr uprawnień:	podpisy:
projektant:	inż. Andrzej Spławski	170 / 76 (wpisać właściwe poś. lub numer)	
asystent projektanta:	mgr inż. Sławomir Szewczyk	-	
asystent projektanta:	mgr inż. Maciej Wrona	-	

temat rysunku:	stadium:	PROJEKT WYKONAWCZY	
RZUT PARTERU - WENTYLACJA MECHANICZNA I KLIMATACJA	branża:	WENT.MECH.	data: 01.2016
	skala:	1:100	nr rysunku: WM-01