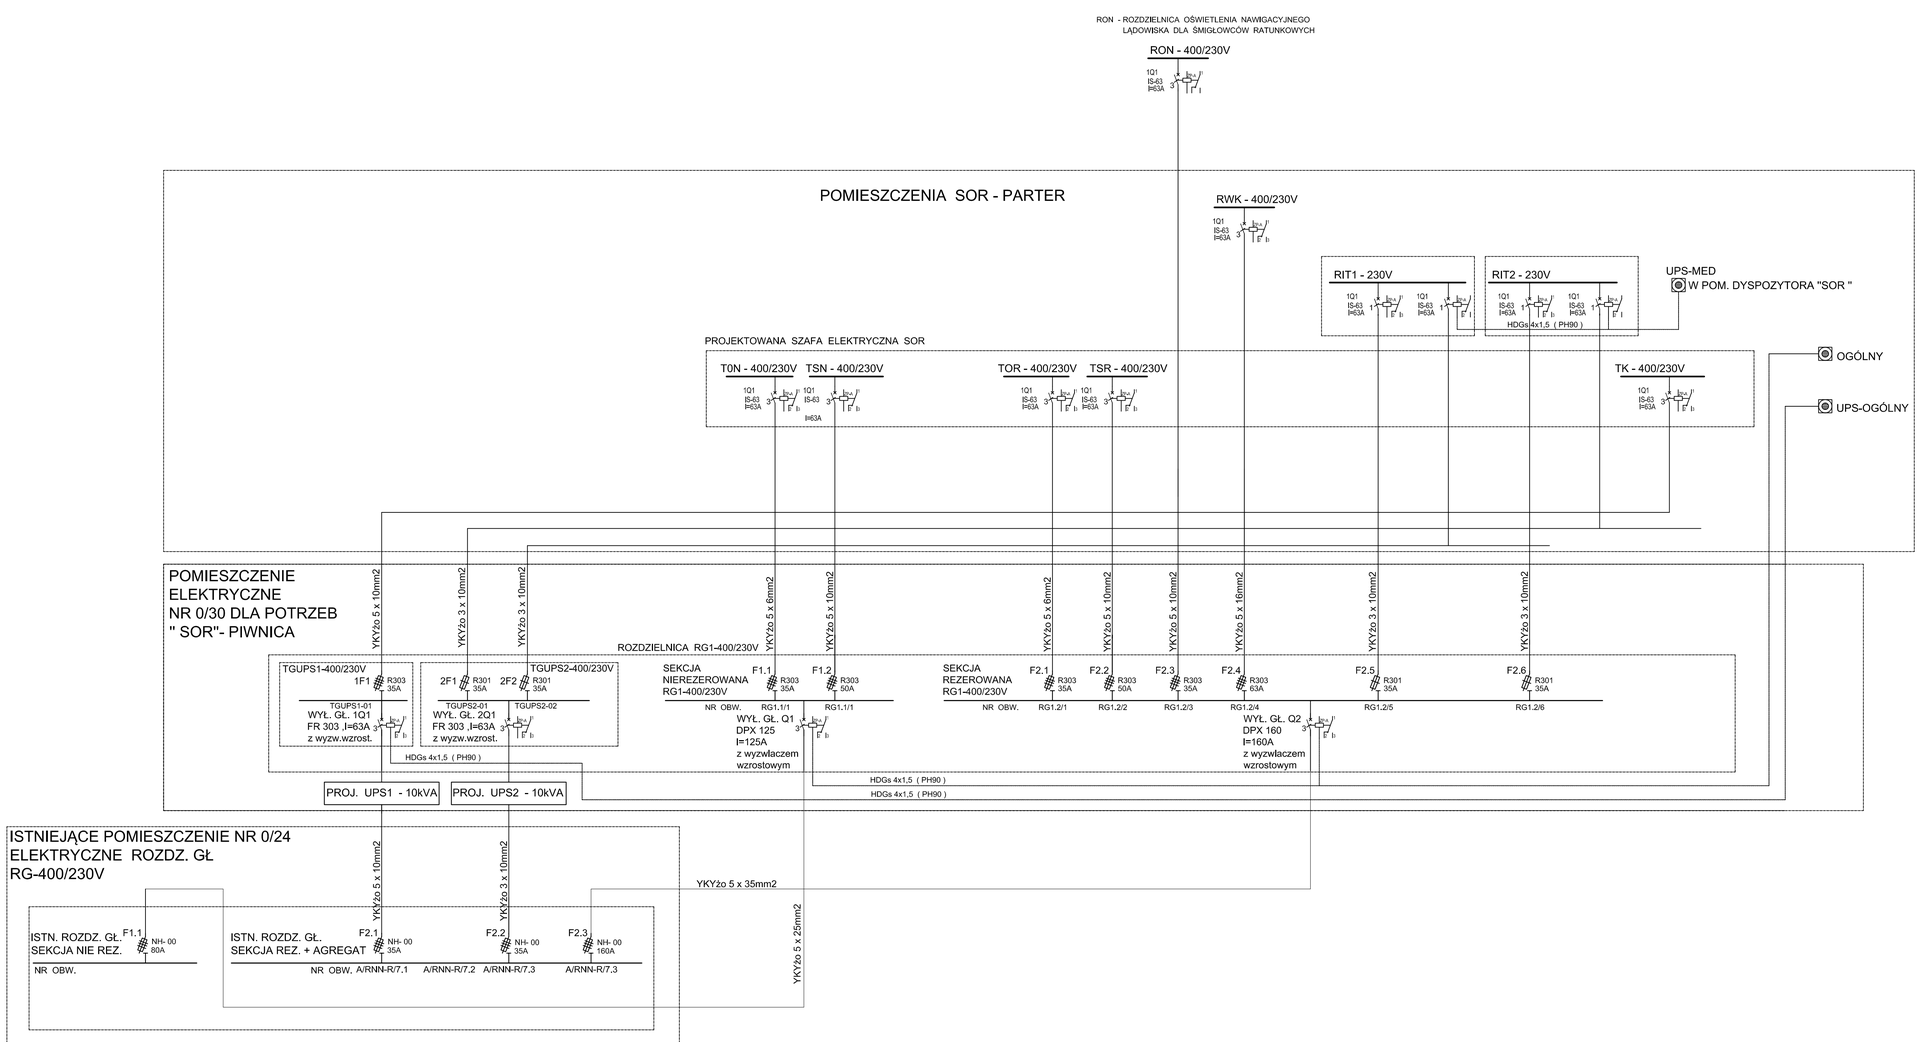

SZAFA ELEKTRYCZNA SE SOR W SKŁAD , KTÓREJ WCHODZĄ NASTĘPUJACE TABLICE :

TON - TABLICA OŚWIETLENIOWA NIERZERWOWANA
TOR - TABLICA OŚWIETLENIOWA RZERWOWANA + AGREGAT
TSN - TABLICA SIŁOWA NIERZERWOWANA
TSR - TABLICA SIŁOWA RZERWOWANA + AGREGAT
TK - TABLICA SIECI KOMPUTEROWEJ
RIT1 - ROZDZIELNICA SIECI ZASILAJĄCEJ IT (POM. 0,21 - SALA OIOM - GRUPA 2)
ODBIORY WYMAGAJĄCCE PEWNEGO ZASILANIA (REZERWOWANE + UPS-a)
RIT2 - ROZDZIELNICA SIECI ZASILAJĄCEJ IT (POM. 0/22 - SALA RESUSCYT.
0/21 - SALA OBSERWACJI , 0/23SALA SEGREGACJI , 0/25 SALA ZABIEGOWA GRUPA 2)
ODBIORY WYMAGAJĄCCE PEWNEGO ZASILANIA (REZERWOWANE + UPS-a)
RWK - ROZDZIELNICA WENTYLACJI KLIMATYZACJI SOR
RON - ROZDZIELNICA OŚWIETLENIA NAWIGACYJNEGO LĄDOWISKA DLA ŚMIGŁOWCÓW RATUNKOWYCH

HELITECH Sp. z o.o. ul. Szczęsna 7B lok.18 02-457 Warszawa NIP 5223011368 REGON 147020508 KRS 0000489879			
jednostka projektowa:	HELITECH Sp. z o.o ul. Szczęsna 7b lok. 18; 02 - 454 Warszawa		
inwestor:	ZESPÓŁ OPIEKI ZDROWOTNEJ SZPITAL im. JANA PAWŁA II WE WŁOSZCZOWEJ ul. Żeromskiego 28 ; 29-100 Włoszczowa		
obiekt:	ZESPÓŁ OPIEKI ZDROWOTNEJ SZPITAL im. JANA PAWŁA II WE WŁOSZCZOWEJ ul. Żeromskiego 28 ; 29-100 Włoszczowa		
temat:	PRZEBUDOWA SZPITALNEGO ODDZIAŁU RATOWNICTWA MEDYCZNEGO WE WŁOSZCZOWIE		
BRANŻE:			
ELEKTRYCZNA:		nr uprawnień:	podpisy:
Projektant:	mgr inż. Zbigniew Wawrzyniak	UAN VI -/I/3/38/88	
Sprawdził:	mgr inż. Zbigniew Barszczyk	UAN VI -/I/3/59/90	
temat rysunku: SCHEMAT STRUKTURALNY ZASILANIA NAPIĘCIEM 400/230V SZPITALNEGO ODDZIAŁU RATUNKOWEGO		stadium: PROJEKT_WYKONAWCZY	
		branża: ELEKTRYCZNA	data: 10-04-2016
		skala:	nr rysunku: IE-1