SCHEMAT STRUKTURALNY TABLICY ELEKTRYCZNEJ TOR - 400/230V

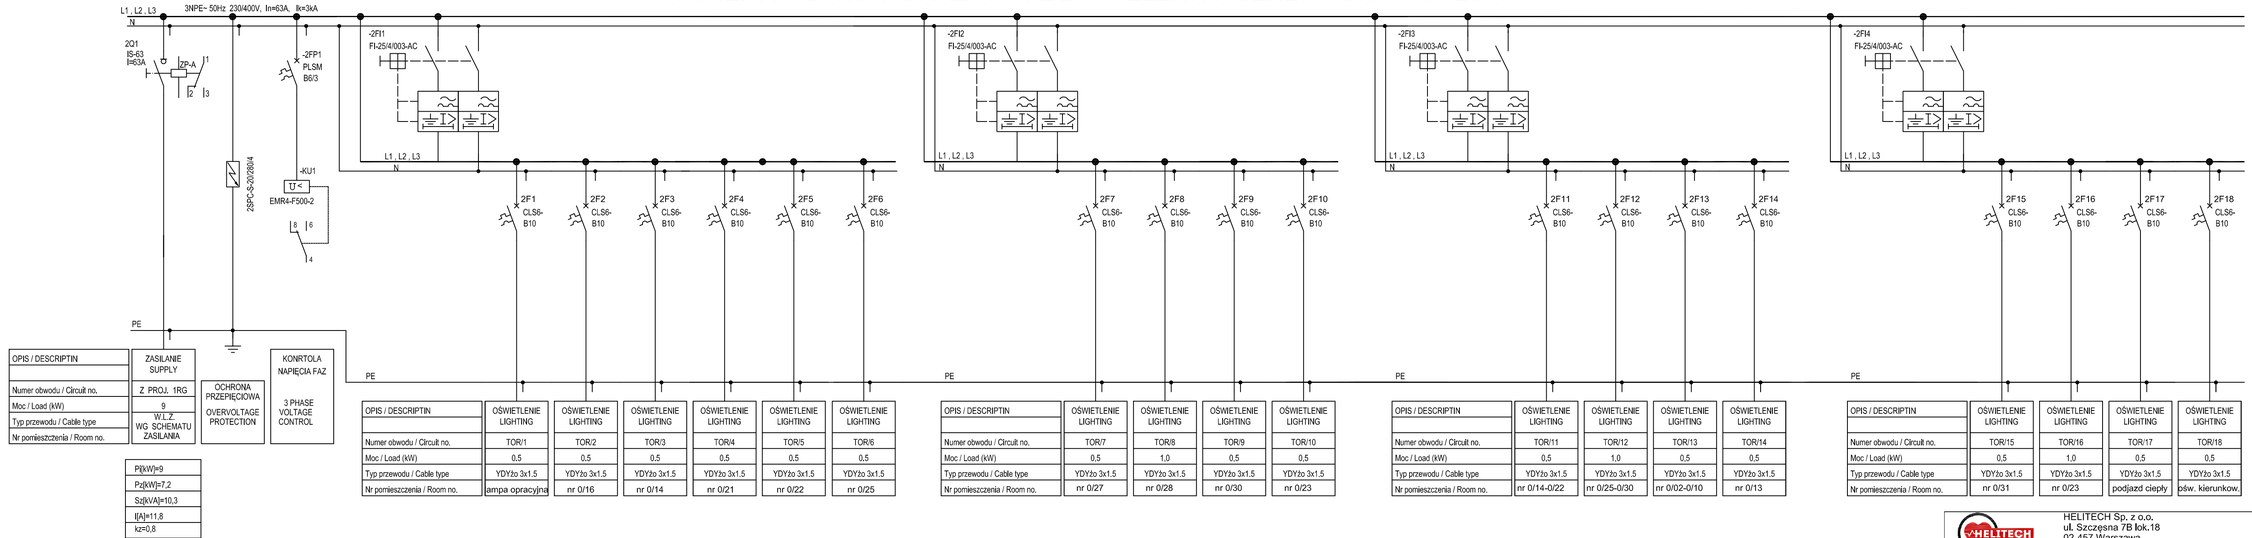

OPIS / DESCRIPTIN	ZASILANIE SUPPLY
Numer obwodu / Circuit no.	Z PROJ. 1RG
Moc / Load (kW)	9
Typ przewodu / Cable type	W.L.Z. WG SCHEMATU
Nr pomieszczenia / Room no.	ZASILANIA

OCHRONA PRZEPIĘCIOWA
OVERVOLTAGE PROTECTION

KONRTOLA NAPIĘCIA FAZ
3 PHASE VOLTAGE CONTROL

P[kW]=9
Pz[kW]=7,2
Sz[kVA]=10,3
I[A]=11,8
kz=0,8

OPIS / DESCRIPTIN	OŚWIETLENIE LIGHTING	OŚWIETLENIE LIGHTING	OŚWIETLENIE LIGHTING	OŚWIETLENIE LIGHTING	OŚWIETLENIE LIGHTING	OŚWIETLENIE LIGHTING
Numer obwodu / Circuit no.	TOR/1	TOR/2	TOR/3	TOR/4	TOR/5	TOR/6
Moc / Load (kW)	0,5	0,5	0,5	0,5	0,5	0,5
Typ przewodu / Cable type	YDYżo 3x1.5	YDYżo 3x1.5	YDYżo 3x1.5	YDYżo 3x1.5	YDYżo 3x1.5	YDYżo 3x1.5
Nr pomieszczenia / Room no.	ampa opracyjna	nr 0/16	nr 0/14	nr 0/21	nr 0/22	nr 0/25

OPIS / DESCRIPTIN	OŚWIETLENIE LIGHTING	OŚWIETLENIE LIGHTING	OŚWIETLENIE LIGHTING	OŚWIETLENIE LIGHTING
Numer obwodu / Circuit no.	TOR/7	TOR/8	TOR/9	TOR/10
Moc / Load (kW)	0,5	1,0	0,5	0,5
Typ przewodu / Cable type	YDYżo 3x1.5	YDYżo 3x1.5	YDYżo 3x1.5	YDYżo 3x1.5
Nr pomieszczenia / Room no.	nr 0/27	nr 0/28	nr 0/30	nr 0/23

OPIS / DESCRIPTIN	OŚWIETLENIE LIGHTING	OŚWIETLENIE LIGHTING	OŚWIETLENIE LIGHTING	OŚWIETLENIE LIGHTING
Numer obwodu / Circuit no.	TOR/11	TOR/12	TOR/13	TOR/14
Moc / Load (kW)	0,5	1,0	0,5	0,5
Typ przewodu / Cable type	YDYżo 3x1.5	YDYżo 3x1.5	YDYżo 3x1.5	YDYżo 3x1.5
Nr pomieszczenia / Room no.	nr 0/14-0/22	nr 0/25-0/30	nr 0/02-0/10	nr 0/13

OPIS / DESCRIPTIN	OŚWIETLENIE LIGHTING	OŚWIETLENIE LIGHTING	OŚWIETLENIE LIGHTING	OŚWIETLENIE LIGHTING
Numer obwodu / Circuit no.	TOR/15	TOR/16	TOR/17	TOR/18
Moc / Load (kW)	0,5	1,0	0,5	0,5
Typ przewodu / Cable type	YDYżo 3x1.5	YDYżo 3x1.5	YDYżo 3x1.5	YDYżo 3x1.5
Nr pomieszczenia / Room no.	nr 0/31	nr 0/23	podjazd ciepły	ośw. kierunkow.

HELITECH Sp. z o.o.
ul. Szczęsna 7B lok.18
02-457 Warszawa
NIP 5223011368 REGON 147020508 KRS 0000489879

jednostka projektowa: HELITECH Sp. z o.o ul. Szczęsna 7b lok. 18; 02 - 454 Warszawa

inwestor: ZESPÓŁ OPIEKI ZDROWOTNEJ SZPITAL im. JANA PAWŁA II WE WŁOSZCZOWEJ ul. Żeromskiego 28 ; 29-100 Włoszczowa

obiekt: ZESPÓŁ OPIEKI ZDROWOTNEJ SZPITAL im. JANA PAWŁA II WE WŁOSZCZOWEJ ul. Żeromskiego 28 ; 29-100 Włoszczowa

temat: PRZEBUDOWA SZPITALNEGO ODDZIAŁU RATOWNICTWA MEDYCZNEGO WE WŁOSZCZOWIE

BRANŻE:

ELEKTRYCZNA:	nr uprawnień:	podpisy:
Projektant: mgr inż. Zbigniew Wawrzyniak	UAN VI -f/3/38/88	
Sprawdził: mgr inż. Zbigniew Barszczyk	UAN VI -f/3/59/90	

temat rysunku: SCHEMAT STRUKTURALNY TABLICY ELEKTRYCZNEJ TOR-400/230V

stadium: PROJEKT_WYKONAWCZY

branża: ELEKTRYCZNA

data: 10-04-2016

skala:

nr rysunku: IE-4