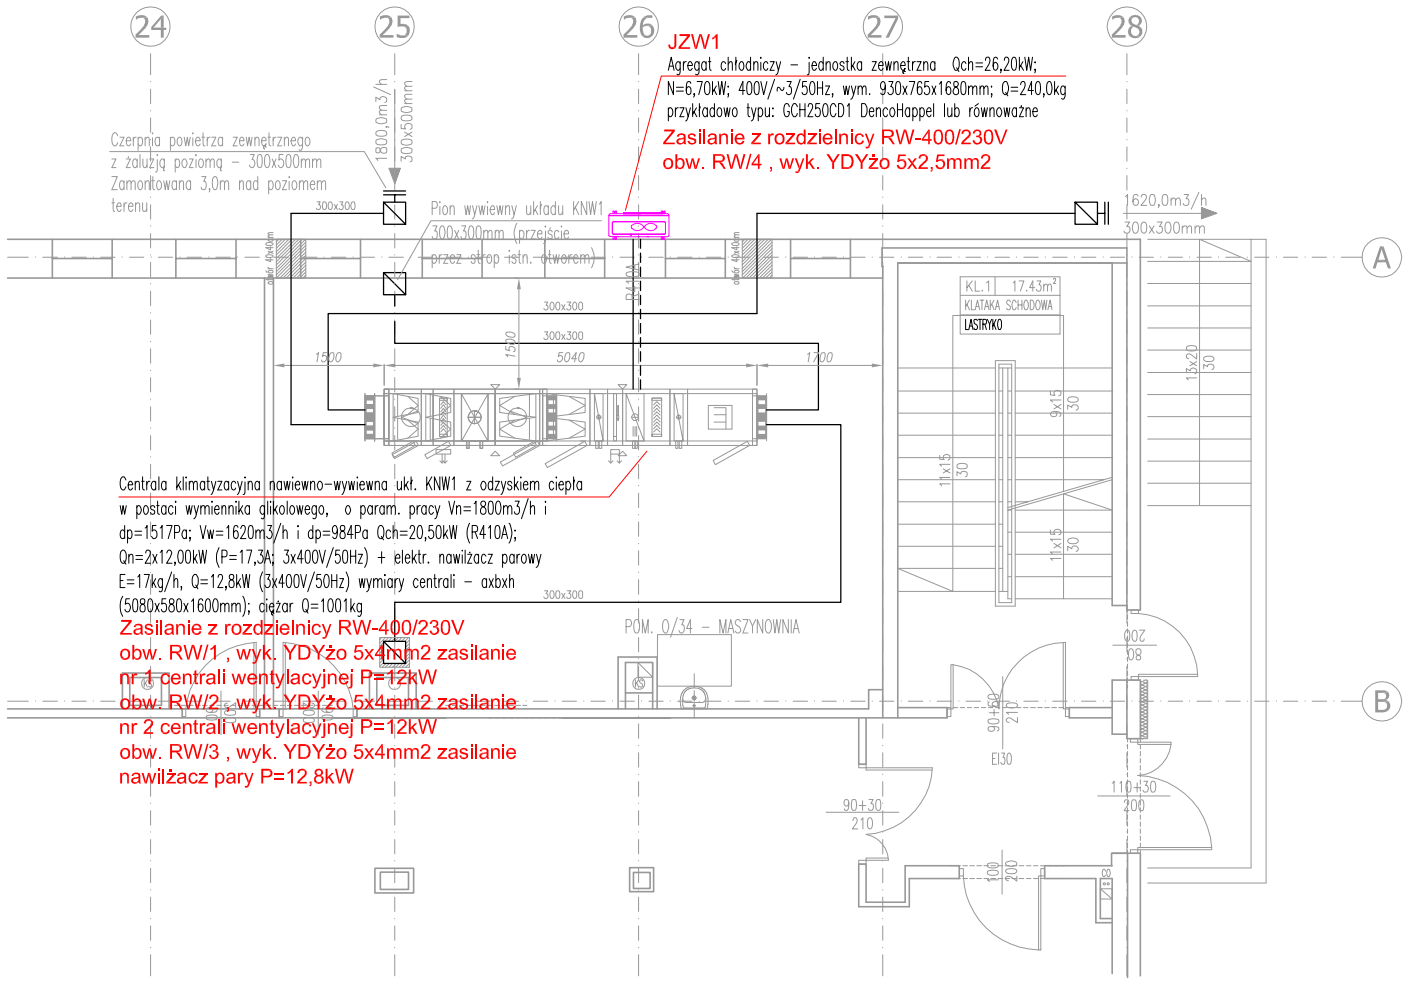

Dopuszcza się stosowanie innych materiałów , wyrobów i sytemów o parametrach równoważnych lub nie gorszych niż wymienione w projekcie.

HELITECH Sp. z o.o.
ul. Szczęsna 7B lok.18
02-457 Warszawa
NIP 5223011368 REGON 147020508 KRS 0000489879

jednostka projektowa:	HELITECH Sp. z o.o ul. Szczęsna 7b lok. 18; 02 - 454 Warszawa
inwestor:	ZESPÓŁ OPIEKI ZDROWOTNEJ SZPITAL im. JANA PAWŁA II WE WŁOSZCZOWEJ ul. Żeromskiego 28 ; 29-100 Włoszczowa
obiekt:	ZESPÓŁ OPIEKI ZDROWOTNEJ SZPITAL im. JANA PAWŁA II WE WŁOSZCZOWEJ ul. Żeromskiego 28 ; 29-100 Włoszczowa
temat:	PRZEBUDOWA SZPITALNEGO ODDZIAŁU RATOWNICTWA MEDYCZNEGO WE WŁOSZCZOWIE

BRANŻE:			
ELEKTRYCZNA:		nr uprawnień:	podpisy:
Projektant:	mgr inż. Zbigniew Wawrzyniak	UAN VI -f/3/38/88	
Sprawdził:	mgr inż. Zbigniew Barszczyk	UAN VI -f/3/59/90	

temat rysunku: PLAN INSTALACJI ELEKTRYCZNYCH ZASILANIA URZĄDZEN WENTYLACJI I KLIMATYZACJI - PIWNICA	stadium: PROJEKT WYKONAWCZY	
	branża: ELEKTRYCZNA	data: 10-06-2016
	skala:	nr rysunku: IEP-3