








Schemat blokowy okablowania strukturalnego

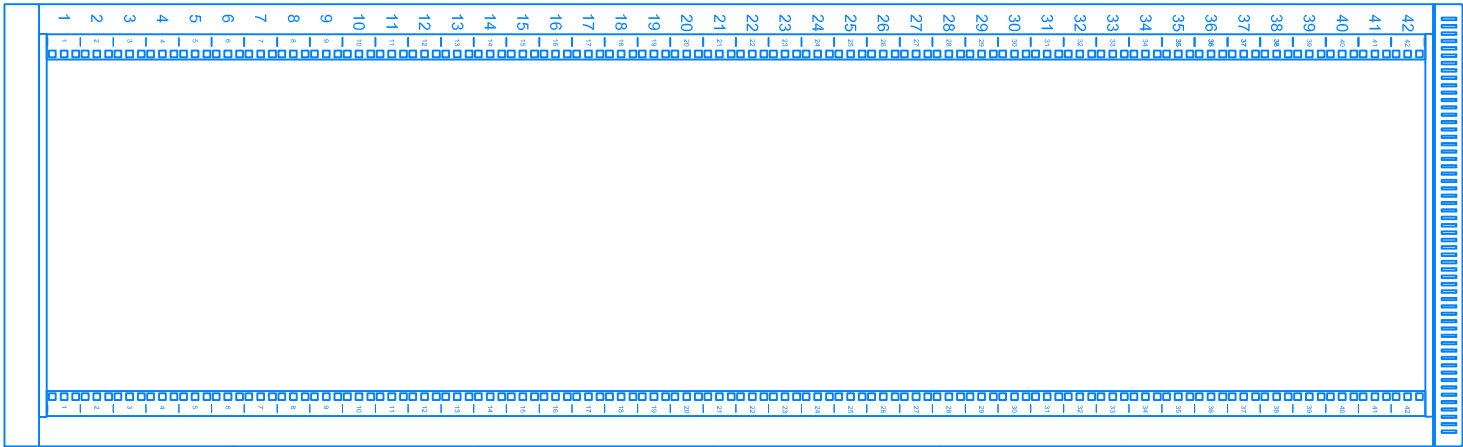



MDF-A

Do Istniejącej Serwerowni

LEGENDA:

-  Gniazdo ekranowane 4xRJ45 Cat.6A, uchwyt 45x45, montaż wg. podkładów
-  Gniazdo ekranowane 3xRJ45 Cat.6A, uchwyt 45x45, montaż wg. podkładów
-  Gniazdo ekranowane 2xRJ45 Cat.6A, uchwyt 45x45, montaż wg. podkładów
-  Gniazdo ekranowane CCTV 1xRJ45 Cat.6A, uchwyt 45x45, montaż wg. podkładów
-  Kabel miedziany F/FTP kat. 6A LSOH, 4x2x23AWG, 500MHz
-  Kabel światłowodowy OM3, U-DQ(ZN)BH uniwersalny MM 12G 50/125 LSOH (~100m)  
Kabel wieloparowy UTP 50 par kat.3 LSOH (~80m)

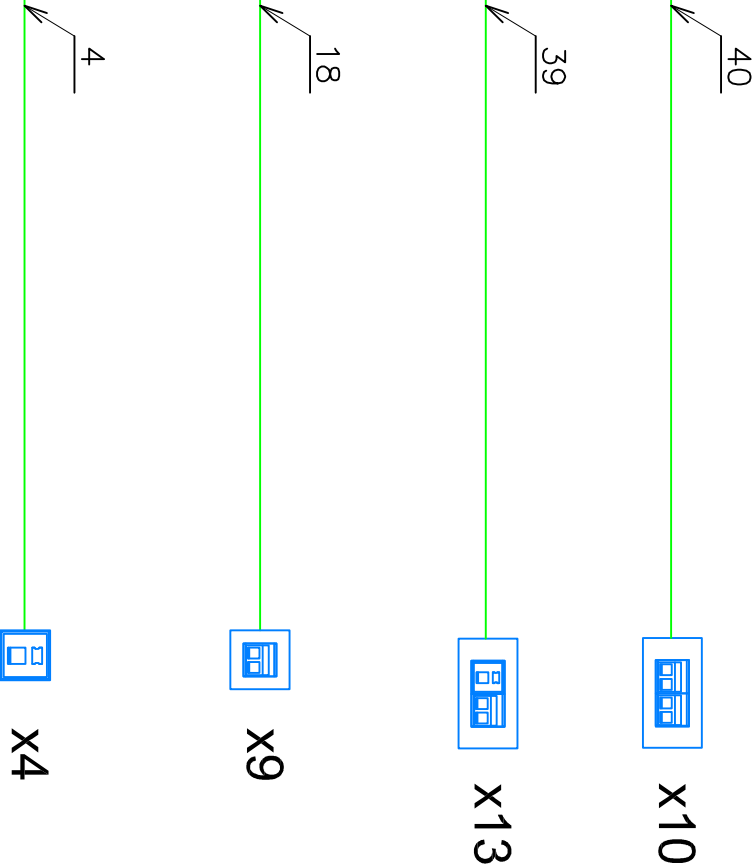

		HELITECH Sp. z o.o. ul. Szczęśna 7B lok. 18 02-457 Warszawa NIP 5223011368    REGON 147020508    KRS 0000489879	
jednostka    HELITECH Sp. z o.o		projektowa: ul. Szczęśna 7b lok. 18; 02 - 454 Warszawa	
inwestor:	ZESPÓŁ OPIEKI ZDROWOTNEJ SZPITAL im. JANA PAWŁA II WE WŁOSZCZOWEJ ul. Żeromskiego 28 ; 29-100 Włoszczowa		
obiekt:	ZESPÓŁ OPIEKI ZDROWOTNEJ SZPITAL im. JANA PAWŁA II WE WŁOSZCZOWEJ ul. Żeromskiego 28 ; 29-100 Włoszczowa		
temat:	PRZEBUDOWA SZPITALNEGO ODDZIAŁU RATOWNICTWA MEDYCZNEGO WE WŁOSZCZOWIE		
BRANŻE:			
ELEKTRYCZNA:	nr uprawnień:	podpisy:	
Projektant:	mgr inż. Zbigniew Wawrzyński	UAN VI -f/3/38/88	
Sprawdził:	mgr inż. Zbigniew Barszczyk	UAN VI -f/3/59/90	
temat rysunku:	stadium: PROJEKT _WYKONAWCZY		
SCHEMAT STRUKTURALNY OKABLOWANIA STRUKTURALNEGO SIECI KOMPUTEROWEJ		branża:	data: 10-04-2016
		TELETECHNICZNA	
		skala:	nr rysunku: IT-6