



Szafa dystrybucyjne, wyposażenie

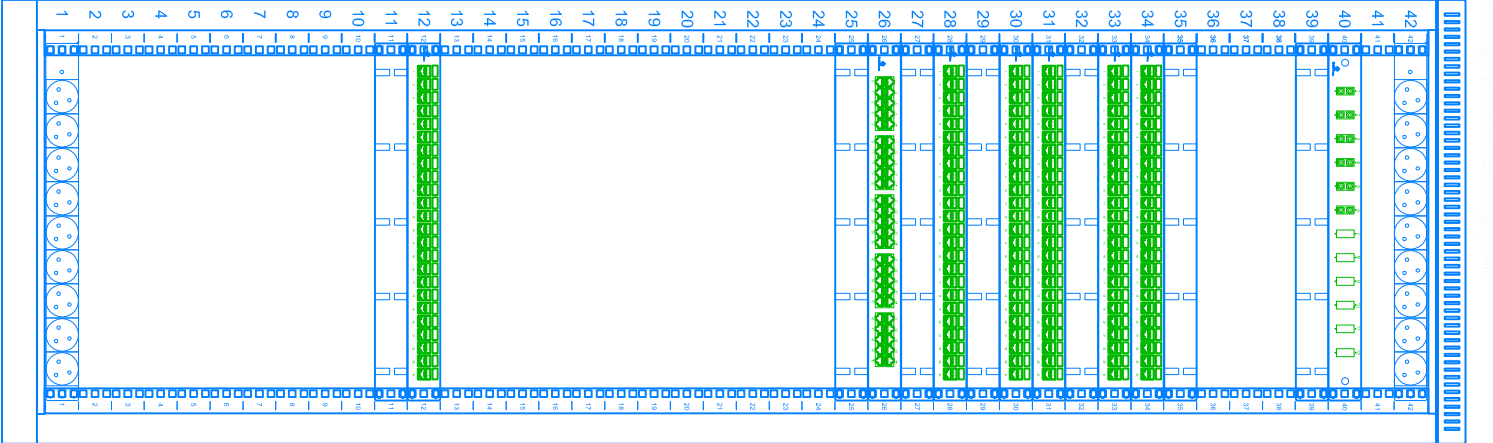

CCTV

LEGENDA:

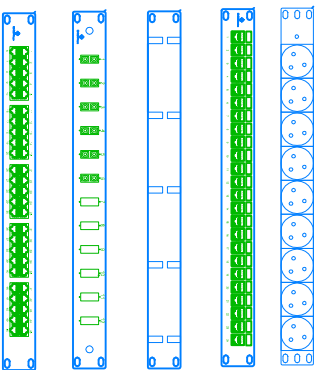


Lista zasilająca 19" – 9x230V

Panel krosowy 19" KDV500 24xRJ45, STP, Kat.6A 500 MHz, 1U, RAL 7035 (szary)

Wieszak z pierścieniami z tworzywa sztucznego, 1U

Przełącznica 12xLC duplex, 1U, z akcesoriami montażowymi, czarna

Panel krosowy telefoniczny ISDN, 50xRJ45

<div></div> <div>HELITECH Sp. z o.o. ul. Szczepna 7B lok.18 02-457 Warszawa NIP 5223011368 REGON 147020508 KRS 0000489879</div>	
jednostka HELITECH Sp. z o.o projektowa: ul. Szczepna 7b lok. 18; 02 - 454 Warszawa	
inwestor:	ZESPÓŁ OPIEKI ZDROWOTNEJ SZPITAL im. JANA PAWŁA II WE WŁOSZCZOWEJ ul. Żeromskiego 28 ; 29-100 Włoszczowa
obiekt:	ZESPÓŁ OPIEKI ZDROWOTNEJ SZPITAL im. JANA PAWŁA II WE WŁOSZCZOWEJ ul. Żeromskiego 28 ; 29-100 Włoszczowa
temat:	PRZEBUDOWA SZPITALNEGO ODDZIAŁU RATOWNICTWA MEDYCZNEGO WE WŁOSZCZOWIE
BRANŻE:	
ELEKTRYCZNA:	nr uprawnień: podpisy:
Projektant:	mgr inż. Zbigniew Wawrzyniak UAN VI -f/3/38/88
Sprawdził:	mgr inż. Zbigniew Barszczyk UAN VI -f/3/59/90
temat rysunku:	stadium: PROJEKT _WYKONAWCZY
WIDOK SZAFY DYSTRYBUCYJNEJ MDF-A	
- WYPOSAŻENIE	
branża: data: 10-04-2016	
TELETECHNICZNA	
skala:	nr rysunku: IT-7