
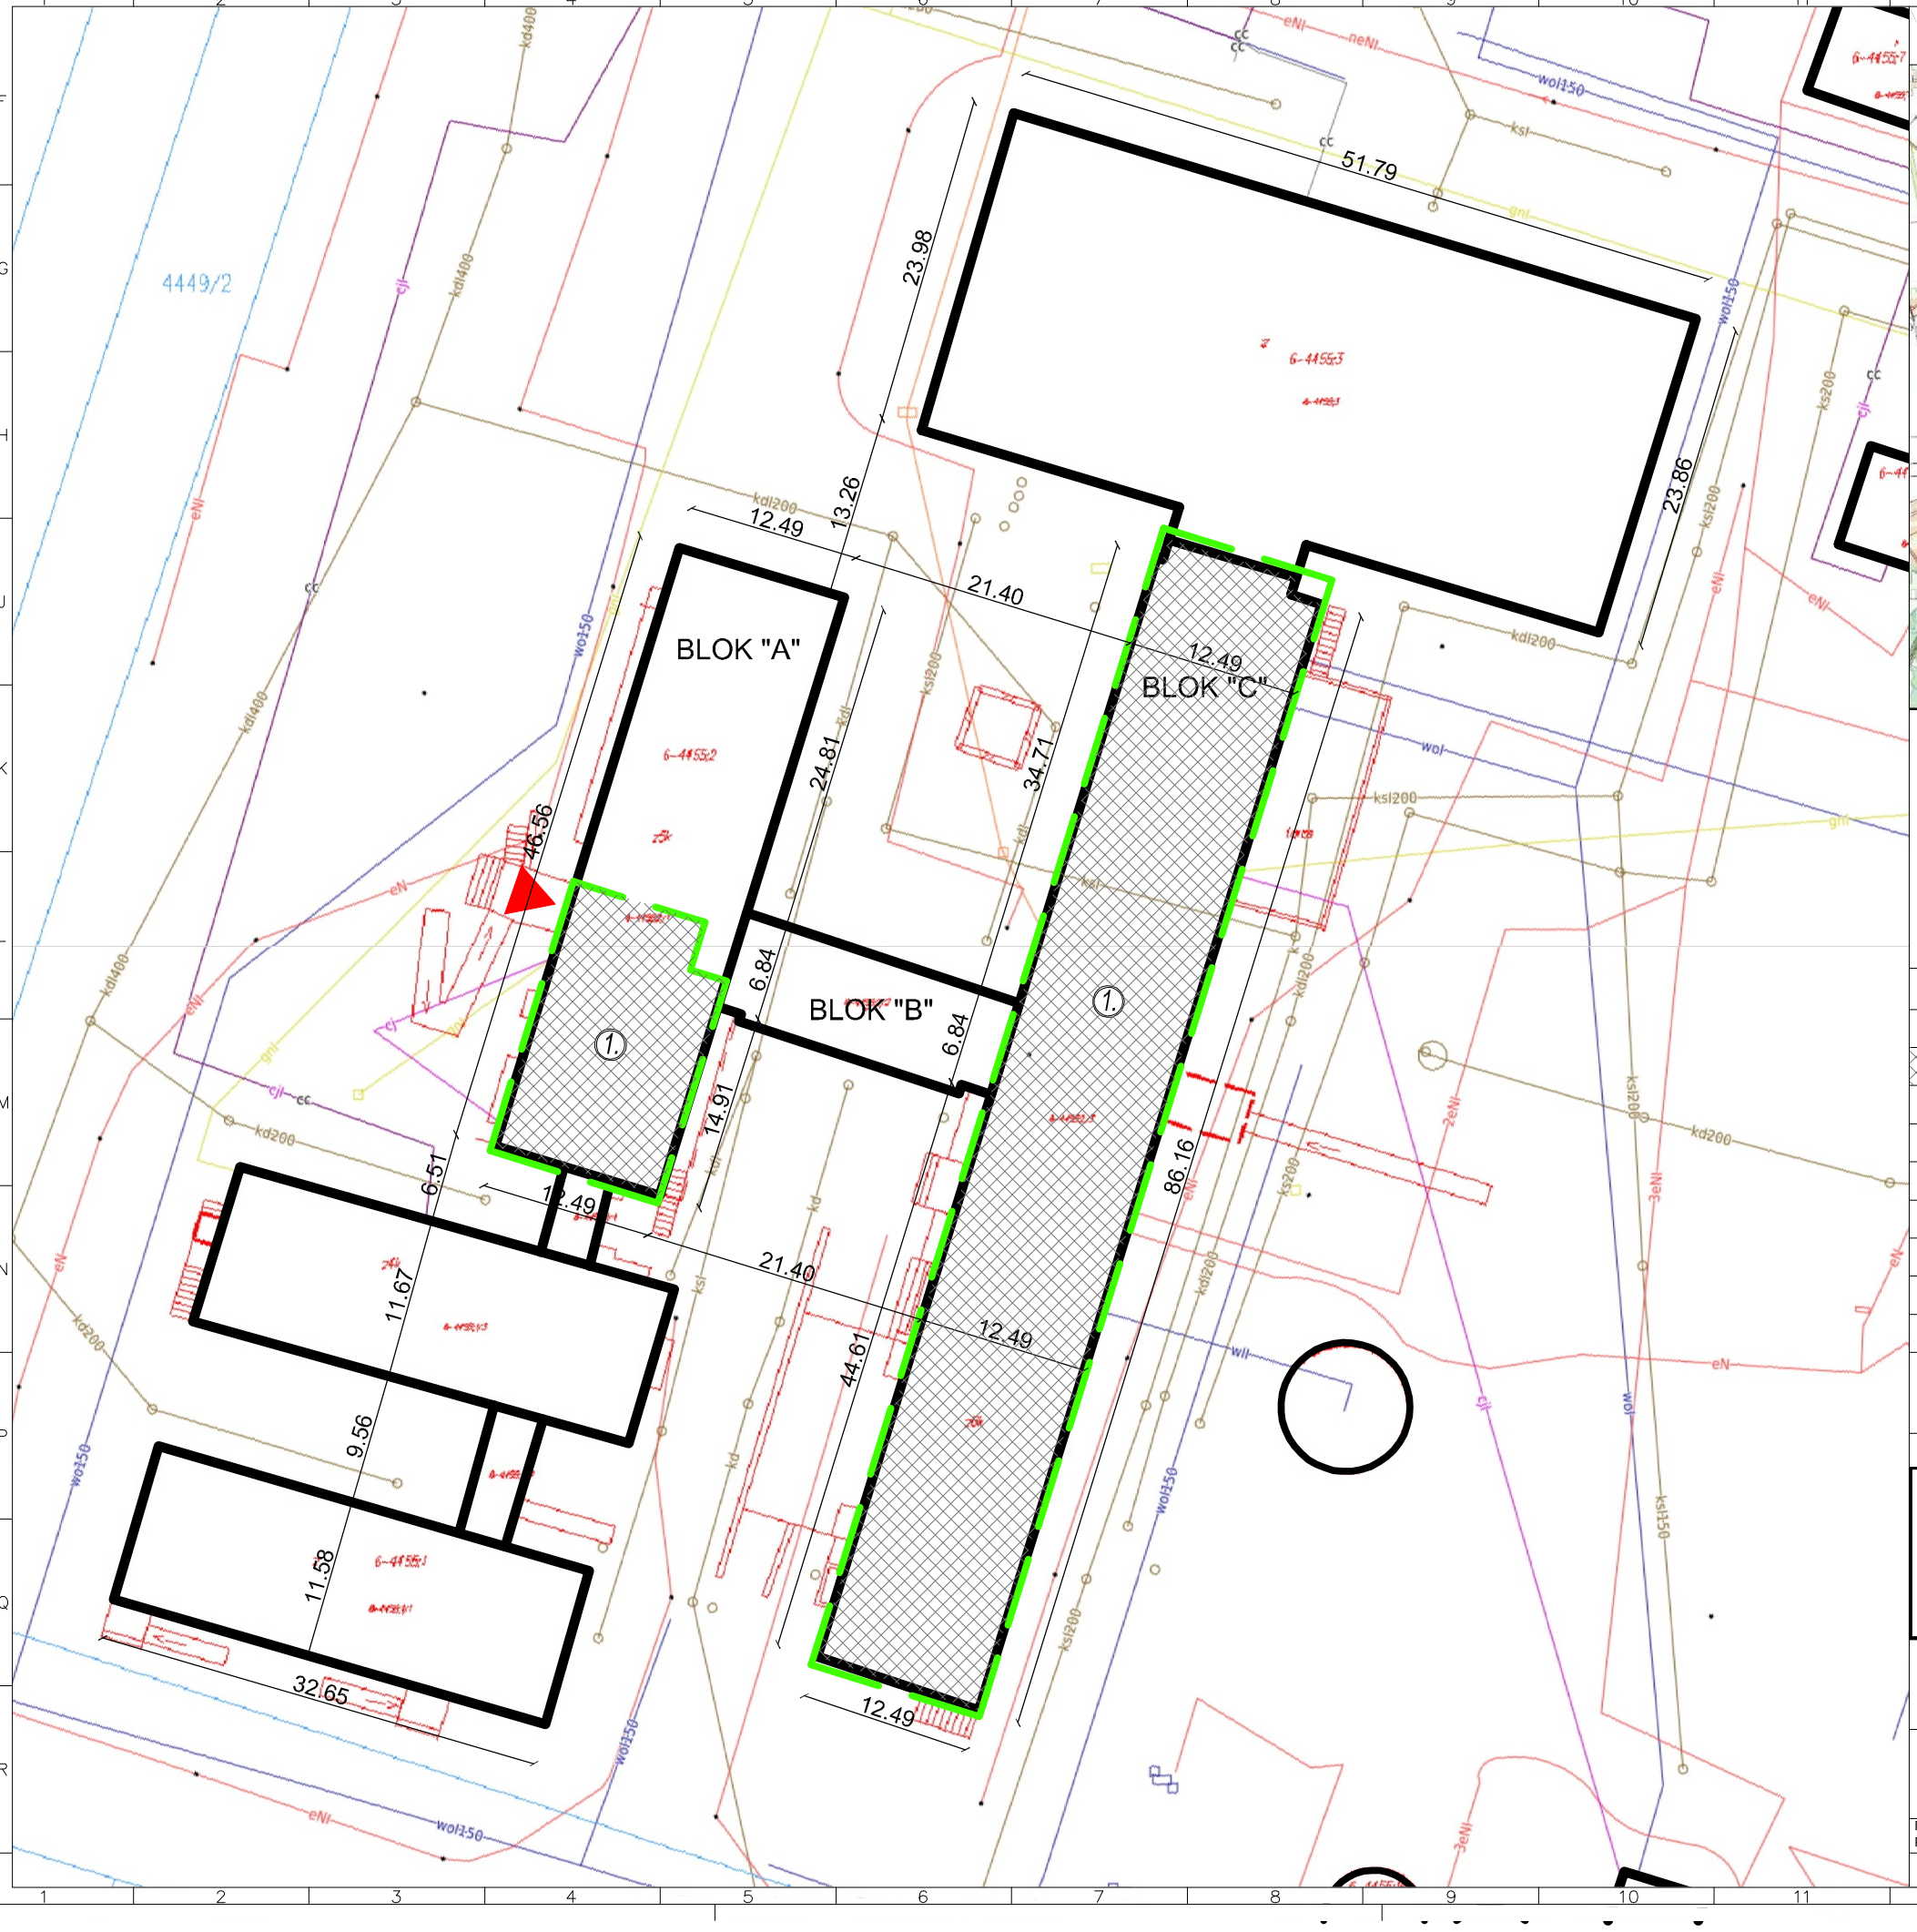


ORIENTACJA:

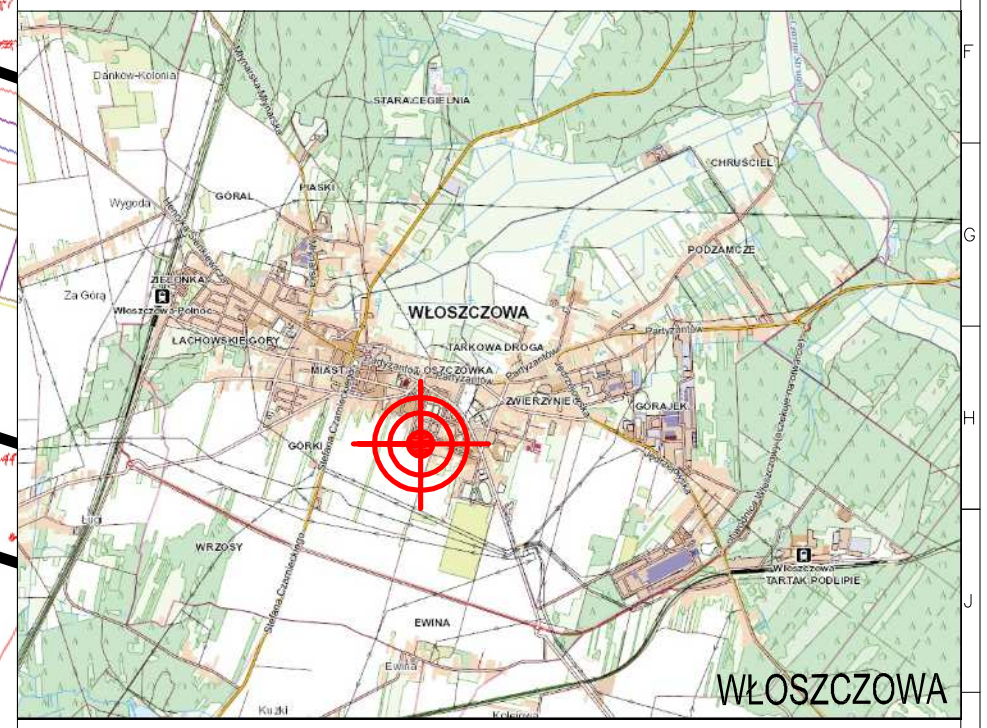

OBJAŚNIENIA OZNACZEŃ NA RYSUNKU:

▶	WEJŚCIE GŁÓWNE DO BUDYNKU
1.	CZĘŚĆ BUDYNKU OBJĘTA OPRACOWANIEM
eNI	ISTNIEJĄCA SIEĆ ENERGETYCZNA
gnI	ISTNIEJĄCA SIEĆ GAZOWA
kdl	ISTNIEJĄCA SIEĆ KANALIZACYJNA
ksl	ISTNIEJĄCA SIEĆ KANALIZACYJNA
tl	ISTNIEJĄCA SIEĆ TELEKOMUNIKACYJNA
wol	ISTNIEJĄCA SIEĆ WODOCIĄGOWA
cjl	ISTNIEJĄCA SIEĆ CIEPŁOWNICZA

P. P. "ARCHITEKT STUDIO ILP" 42 - 300 MYSZKÓW UL. PUŁASKIEGO 54 TEL/FAX 34 313-86-00 e-mail:architekt.studio@pro.onet.pl

architekt studio ilp

OBIEKT/ INWESTYCJA:	"MODERNIZACJA ORAZ PRZEBUDOWA BUDYNKU ZOZ WE WŁOSZCZOWIE Z PRZEZNACZENIEM NA DZIAŁALNOŚĆ REHABILITACYJNĄ."	
ADRES INWESTYCJI:	UL. ŻEROMSKIEGO 28, 29-100 WŁOSZCZOWA, DZ. NR EWID. 4455/4	
INWESTOR:	ZESPÓŁ OPIEKI ZDROWOTNEJ WE WŁOSZCZOWIE SZPITAL POWIATOWY IM. JANA PAWŁA II	
BRANŻA:	ARCHITEKTURA - KONSTRUKCJA	FAZA: PROJEKT BUDOWLANY

PROJEKTANT: dr inż arch. Beata Kałka uprawnienia budowlane do projektowania bez ograniczeń w specjalności architektonicznej upr.nr 19/1996	PROJEKTANT: mgr inż. Jacek Goska uprawnienia budowlane do projektowania bez ograniczeń w specjalności konstrukcyjno budowlanej upr. nr UAN-VIII/83861/80/90
SPRAWDZIŁ: mgr inż arch. Małgorzara Krupa uprawnienia budowlane do projektowania bez ograniczeń w specjalności architektonicznej upr.nr 50/1997	SPRAWDZIŁ: mgr inż. Wiesław Liszewski uprawnienia budowlane do projektowania bez ograniczeń w specjalności konstrukcyjno budowlanej upr. nr 117/1998

NAZWA RYSUNKU:	DATA:	SKALA:	NUMER RYSUNKU:
SYTUACJA / ORIENTACJA	11.2020	1:500	01

ZASTRZEGA SIĘ WSZELKIE PRAWA, WYNIKAJĄCE Z USTAWY O PRAWIE AUTORSKIM. RYSUNEK NINIEJSZY NIE MOŻE BYĆ PRZERYSOWYWANY, UZUPEŁNIANY LUB ODSTĄPIONY KOMUKOLWIEK BEZ PISEMNEJ ZGODY JEDNOSTKI AUTORSKIEJ. RYSUNEK OPRACOWANO W PROGRAMIE ZWCAD+2012 - A7E1E076