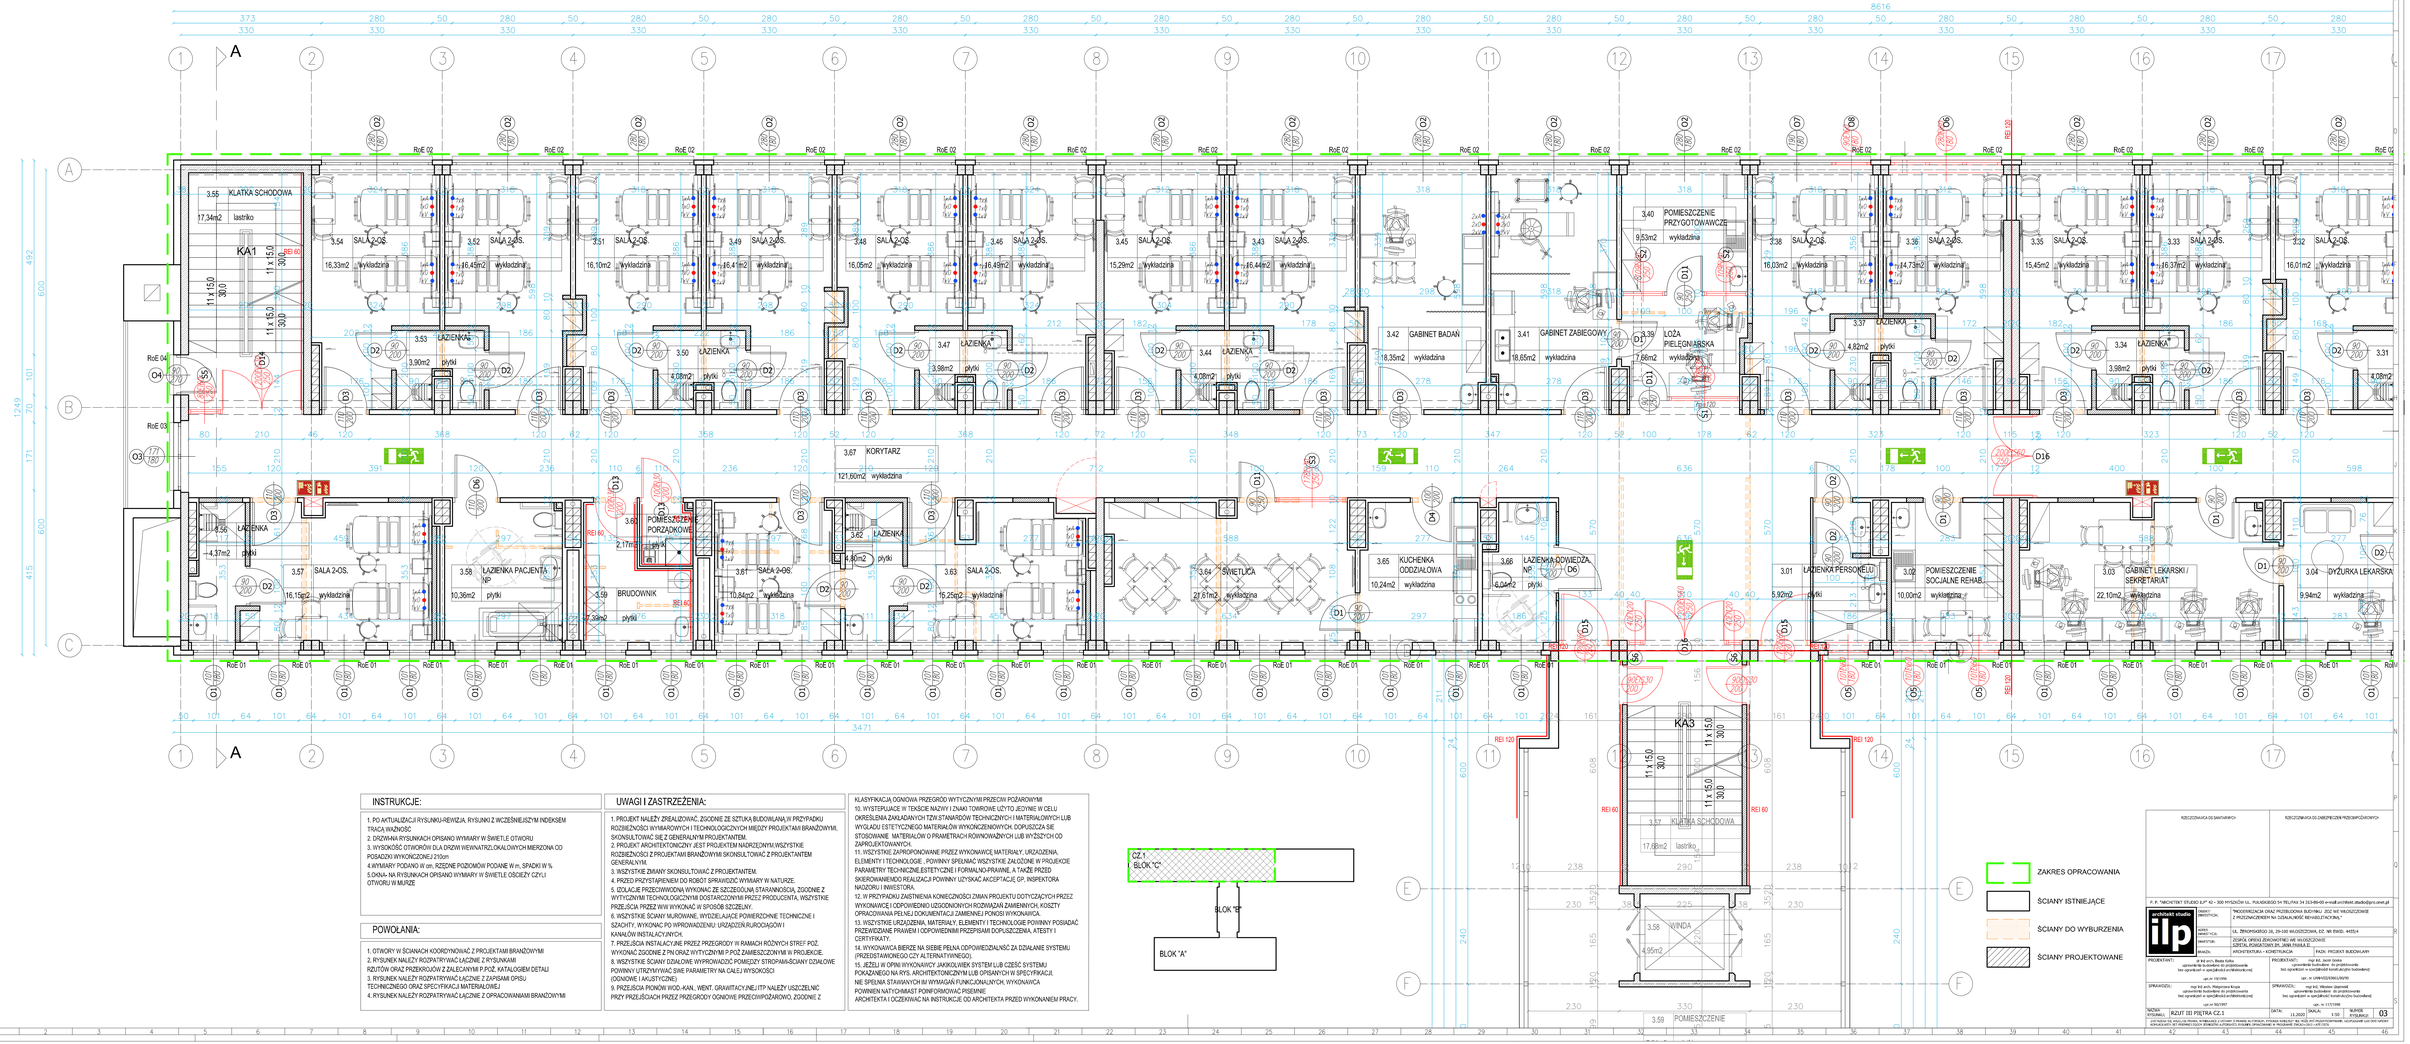


INSTRUKCJE:

1. PO AKTUALIZACJI RYSUNKU-REWIZJA, RYSUNKI Z WCZEŚNIEJSZYM INDEKSEM TRACĄ WAŻNOŚĆ
2. DRZWIAMI RYSUNKACH OPISANO WYMIARY W ŚWIETLE OTWORU
3. WYSOKOŚĆ OTWORÓW DLA DRZWI WEWNĄTRZOKALOWYCH MIERZONA OD POSADZKI WYKOŃCZONEJ 210cm
4.WYMIARY PODANO W cm, RZĘDNE POZIOMÓW PODANE W m, SPADKI W %
5.OKNA- NA RYSUNKACH OPISANO WYMIARY W ŚWIETLE OSOBNY CZYLI OTWORU W MURZE

POWOŁANIA:

1. OTWORY W ŚCIANACH KOORDYNOWAĆ Z PROJEKTAMI BRANŻOWYMI
2. RYSUNEK NALEŻY ROZPATRYWAĆ ŁĄCZNIE Z RYSUNKAMI RZUTÓW ORAZ PRZEKROJÓW Z ZALECANYMI P.POŻ, KATALOGIEM DETALI
3. RYSUNEK NALEŻY ROZPATRYWAĆ ŁĄCZNIE Z ZAPISAMI OPISU TECHNICZNEGO ORAZ SPECYFIKACJI MATERIAŁOWEJ
4. RYSUNEK NALEŻY ROZPATRYWAĆ ŁĄCZNIE Z OPRACOWANIAMI BRANŻOWYMI

UWAGI I ZASTRZEŻENIA:

1. PROJEKT NALEŻY ZREALIZOWAĆ ZGODNIE ZE SZTUKĄ BUDOWLANĄ,W PRZYPADKU ROZBIEŻNOŚCI WYMIAROWYCH I TECHNOLOGICZNYCH MIĘDZY PROJEKTAMI BRANŻOWYMI, SKONSULTOWAĆ SIĘ Z GENERALNYM PROJEKTANTEM.
2. PROJEKT ARCHITEKTONICZNY JEST PROJEKTEM NADRZĘDNYM,WSZYSTKIE ROZBIEŻNOŚCI Z PROJEKTAMI BRANŻOWYMI SKONSULTOWAĆ Z PROJEKTANTEM GENERALNYM.
3. WSZYSTKIE ZMIANY SKONSULTOWAĆ Z PROJEKTANTEM.
4. PRZED PRZYSTĄPIENIEM DO ROBÓT SPRAWDZIĆ WYMIARY W NATURZE.
5. IZOLACJE PRZECIWWODNĄ WYKONAĆ ZE SZCZEGÓLNĄ STARANNOŚCIĄ, ZGODNIE Z WYTYCZNYMI TECHNOLOGICZNYMI DOSTARCZONYMI PRZEZ PRODUCENTA. WSZYSTKIE PRZEJŚCIA PRZEZ WIW WYKONAĆ W SPOSÓB SZCZELNY.
6. WSZYSTKIE ŚCIANY MUROWANE, WYDZIELAJĄCE POMIESZCZENIE TECHNICZNE I SZACHTY, WYKONAĆ PO WPROWADZENIU URZĄDZEŃ,RUROCIĄGÓW I KANAŁÓW INSTALACYJNYCH.
7. PRZEJŚCIA INSTALACYJNE PRZEZ PRZEGRODY W RAMACH RÓŻNYCH STREF POŻ. WYKONAĆ ZGODNIE Z PN ORAZ WYTYCZNYMI P.POŻ ZAMIESZCZONYMI W PROJEKCIE.
8. WSZYSTKIE ŚCIANY DZIAŁOWE WYPROWADZIĆ POMIĘDZY STROPAMI-ŚCIANY DZIAŁOWE POWINNY UTRZYMYWAĆ SWE PARAMETRY NA CAŁEJ WYSOKOŚCI (ODNOWIE I AKUSTYCZNE)
9. PRZEJŚCIA PIONÓW WOD.-KAN., WENT. GRAWITACYJNEJ ITP NALEŻY USZCZELNIĆ PRZY PRZEJŚCIACH PRZEZ PRZEGRODY OGNIOWE PRZECIWPOŻAROWO, ZGODNIE Z KLASYFIKACJĄ ODNOWA PRZEGRÓD WYTYCZNYMI PRZEPISÓW POŻAROWYMI
10. WYSTĘPUJĄCE W TEKŚCIE NAZWY I ZNAKI TOWROWE UŻYTO JEDYNIE W CELU OKREŚLENIA ZAŁADANYCH TZW.STANARDÓW TECHNICZNYCH I MATERIAŁOWYCH LUB WYGLĄDU ESTETYCZNEGO MATERIAŁÓW WYKONCZENIOWYCH. DOPUSZCZA SIĘ STOSOWANIE MATERIAŁÓW O PRAMETRACH ROWNOWAŻNYCH LUB WYŻSZYCH OD ZAPROJEKTOWANYCH.
11. WSZYSTKIE ZAPROPONOWANE PRZEZ WYKONAWCĘ MATERIAŁY, URZĄDZENIA, ELEMENTY I TECHNOLOGIE , POWINNY SPEŁNIAĆ WSZYSTKIE ZAŁOŻONE W PROJEKCIE PARAMETRY TECHNICZNE,ESTETYCZNE I FORMALNO-PRAWNE, A TAKŻE PRZED SKIEROWANIEMDO REALIZACJI POWINNY UZYSKAĆ AKCEPTACJE OP. INSPEKTORA NADZORU I INWESTORA.
12. W PRZYPADKU ZAISTNIENIA KONIECZNOŚCI ZMIAN PROJEKTU DOTYCZĄCYCH PRZEZ WYKONAWCĘ I ODPOWIEDNIO UZGODNIONYCH ROZWIĄZAŃ ZAMIENNYCH, KOSZTY OPRACOWANIA PEŁNEJ DOKUMENTACJI ZAMIENNEJ PONOSI WYKONAWCA.
13. WSZYSTKIE URZĄDZENIA, MATERIAŁY, ELEMENTY I TECHNOLOGIE POWINNY POSIADAĆ PRZEWIDZIANE PRAWEM I ODPOWIEDNIMI PRZEPISAMI DOPUSZCZENIA, ATESTY I CERTYFIKATY.
14. WYKONAWCA BIERZE NA SIEBIE PEŁNĄ ODPOWIEDZIALNOŚĆ ZA DZIAŁANIE SYSTEMU (PRZEDSTAWIONEGO CZY ALTERNATYWNEGO).
15. JEŻELI W OPINII WYKONAWCY JAKIKOLWIEK SYSTEM LUB CZĘŚĆ SYSTEMU POKAZANEGO NA RYS. ARCHITEKTONICZNYM LUB OPISANYCH W SPECYFIKACJI. NIE SPEŁNIA STAWIANYCH IM WYMAGAŃ FUNKCJONALNYCH, WYKONAWCA POWINIEN NATYCHMIAST POWIADOMIĆ PISEMNIE ARCHITEKTA I OCZEKIWAĆ NA INSTRUKCJE OD ARCHITEKTA PRZED WYKONANIEM PRACY.

ZAKRES OPRACOWANIA
ŚCIANY ISTNIEJĄCE
ŚCIANY DO WYBURZENIA
ŚCIANY PROJEKTOWANE

RZĘDZIENNIKA DO SWIATŁA POD...
RZĘDZIENNIKA DO ZABEZPIECZEŃ PRZECIWPOŻAROWYCH

P. P. "ARCHITEKT STUDIO" S.J** 42 – 300 MYSZKÓW UL. PUŁASKIEGO 5/4 TELI/FAX 34 313-89-00 e-mail:architekt.studio@pro.onet.pl

architekt studio ilp

INWESTYCJA: "REKONSTRUKCJA ORAZ PRZEBUDOWA BUDYNKU - 252 WZ WŁUCZOZOWSKIE Z PRZEZNACZENIEM NA DZIAŁALNOŚĆ REHABILITACYJNĄ."

INWESTOR: ADRES INWESTYCJI: UL. ZBYCHYSKIEGO 26, 29-100 WŁUCZOZOWA, DZ. NR EWID. 4455/4

BRANŻA: ZESPÓŁ OPISU ZGKNOWO NEJ WŁUCZOZOWSKI ARCHITEKTURA - KONSTRUKCJA

TYTUŁ: PROJEKT BUDOWLANY

PROJEKTANT: mgr inż. Beata Sołtys upoważnienie budowlane do projektowania bez ograniczeń w specjalności architektonicznej

mgr inż. Jacek Gnela upoważnienie budowlane do projektowania bez ograniczeń w specjalności konstrukcyjno budowlanej

SPRAWDZIŁ: mgr inż. Małgorzata Kopa upoważnienie budowlane do projektowania bez ograniczeń w specjalności architektonicznej

mgr inż. Mirosław Gajewski upoważnienie budowlane do projektowania bez ograniczeń w specjalności konstrukcyjno budowlanej

SPRAWDZIŁ: upr. nr 1/2/2/98

upr. nr 1/2/2/98

SKALA: 1:100

NUMER PROJEKTU: 03

DATA: 11.2020

NAZWA: RZUT III PIĘTRA CZ.1

© PRAWA AUTORSKIE DO PROJEKTU PRZYSŁUGUJĄ AUTOROWI NA PODSTAWIE USTAWY O PRAWIE AUTORSKIM I PRAWACH POKREWNYCH. KOPIOWANIE, ROZPOWSZECHNIANIE, WYKORZYSTANIE CZĘŚCI LUB CAŁOŚCI BEZ ZGODY AUTORA JEST ZABRONIONE.