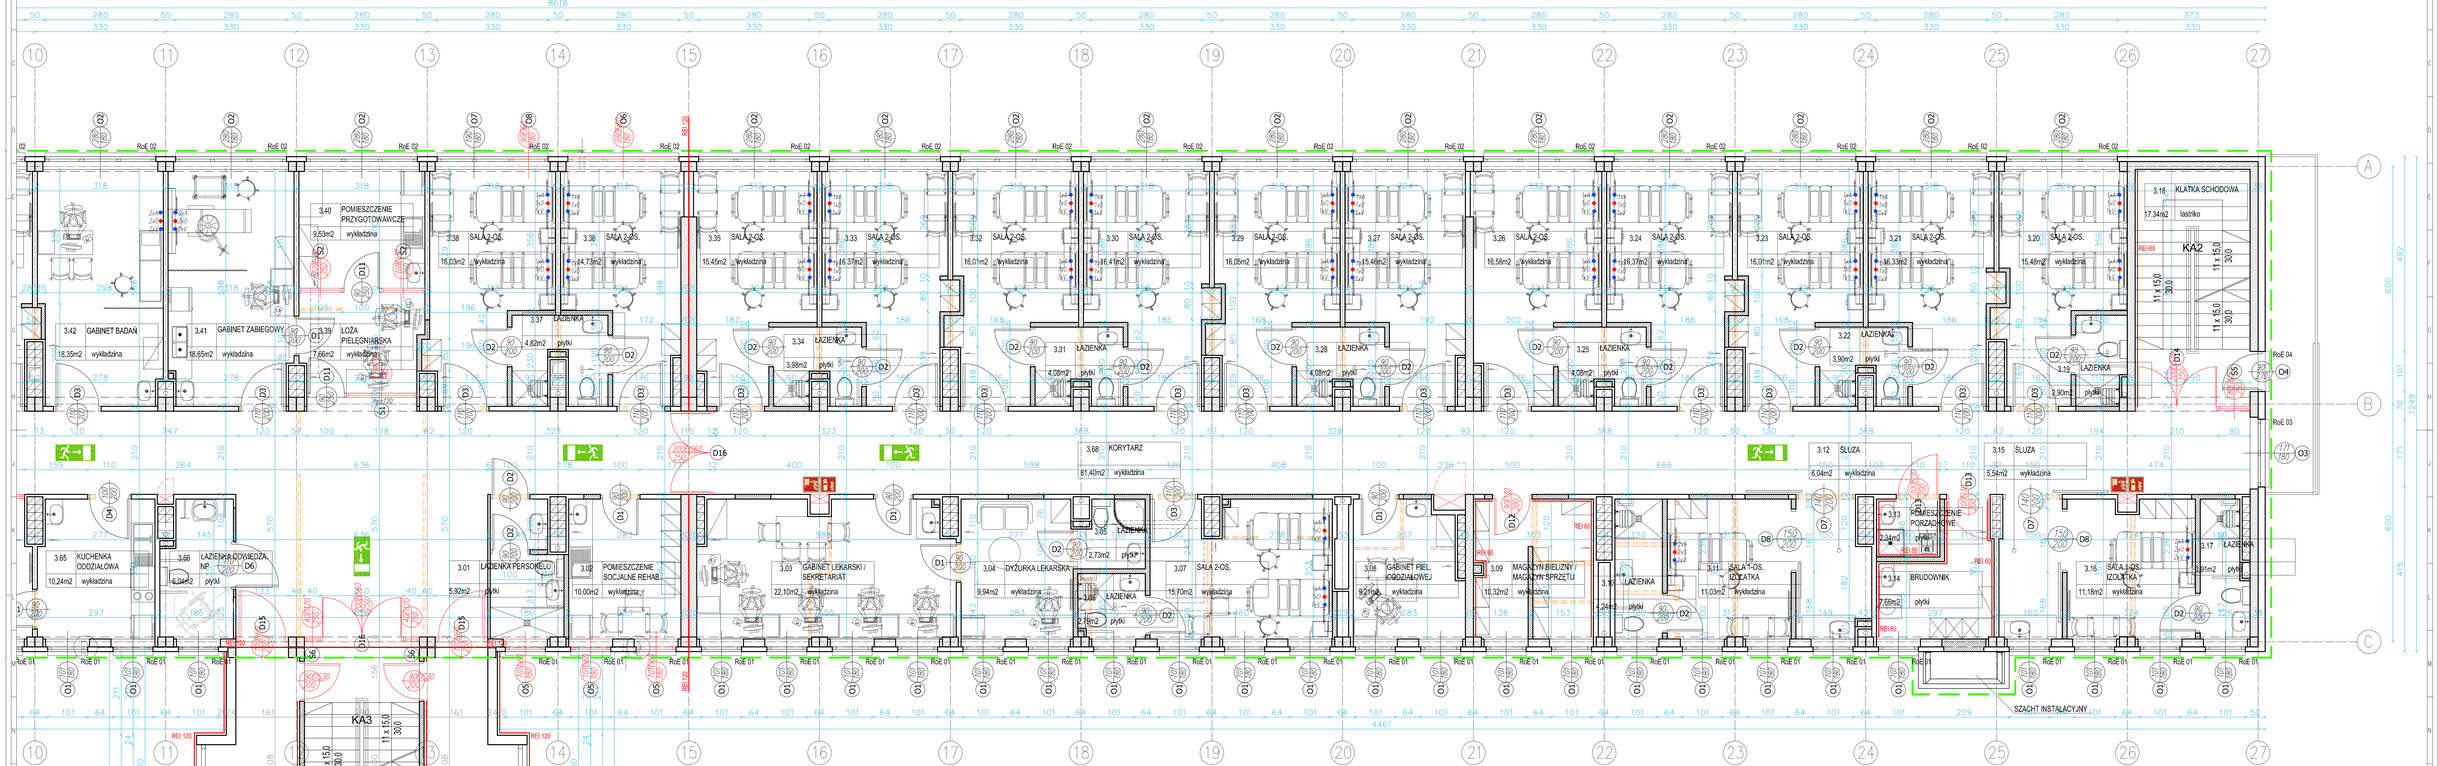


INSTRUKCJE:

1. PO AKTUALIZACJI RYSUNKU-REWIZJA, RYSUNKI Z WCZEŚNIEJSZYM INDEKSEM TRACĄ WAŻNOŚĆ
2. DRZWI NA RYSUNKACH OPISANO WYMIARY W ŚWIETLE OTWORU
3. WYSOKOŚĆ OTWORÓW DLA DRZWI WEWNĄTRZOKLAOWYCH MIERZONA OD POSADZKI WYKOŃCZONEJ 210cm.
4.WYMIARY PODANO W cm, RZĘDNE POZIOMÓW PODANE W m, SPADKI W %
5.OKNA- NA RYSUNKACH OPISANO WYMIARY W ŚWIETLE OŚCIEŻY CZYLI OTWORU W MURZE

POWOŁANIA:

1. OTWORY W ŚCIANACH KOORDYNOWAĆ Z PROJEKTAMI BRANŻOWYMI
2. RYSUNEK NALEŻY ROZPATRYWAĆ ŁĄCZNIE Z RYSUNKAMI RZUTÓW ORAZ PRZEKROJÓW I ZALECANYMI P.POŻ. KATALOGIEM DETALI
3. RYSUNEK NALEŻY ROZPATRYWAĆ ŁĄCZNIE Z ZAPISAMI OPISU TECHNICZNEGO ORAZ SPECYFIKACJI MATERIAŁOWEJ
4. RYSUNEK NALEŻY ROZPATRYWAĆ ŁĄCZNIE Z OPRACOWANIAMI BRANŻOWYMI

UWAGI I ZASTRZEŻENIA:

1. PROJEKT NALEŻY ZREALIZOWAĆ, ZGODNIE ZE SZTUKĄ BUDOWLANĄ,W PRZYPADKU ROZBIEŻNOŚCI WYMIAROWYCH I TECHNOLOGICZNYCH MIĘDZY PROJEKTAMI BRANŻOWYMI, SKONSULTOWAĆ SIĘ Z GENERALNYM PROJEKTANTEM.
2. PROJEKT ARCHITEKTONICZNY JEST PROJEKTEM NADRZĘDNYM,WSZYSTKIE ROZBIEŻNOŚCI Z PROJEKTAMI BRANŻOWYMI SKONSULTOWAĆ Z PROJECTANTEM GENERALNYM.
3. WSZYSTKIE ZMIANY SKONSULTOWAĆ Z PROJEKTANTEM.
4. PRZED PRZYSTĄPIENIEM DO ROBÓT SPRAWDZIĆ WYMIARY W NATURZE.
5. IZOLACJE PRZECIWWODNĄ WYKONAĆ ZE SZCZEGÓLNĄ STARANNOŚCIĄ, ZGODNIE Z WYTYCZNYMI TECHNOLOGICZNYMI DOSTARCZONYMI PRZEZ PRODUCENTA. WSZYSTKIE PRZEJŚCIA PRZEZ WYK KONAĆ W SPOSÓB SZCZELNY.
6. WSZYSTKIE ŚCIANY MUROWANE, WYDZIELAJĄCE POWIERZCHNIE TECHNICZNE I SZACHTY, WYKONAĆ PO WPROWADZENIU URZĄDZEŃ,RUROCIĄGÓW I KANAŁÓW INSTALACYJNYCH.
7. PRZEJŚCIA INSTALACYJNE PRZEZ PRZEGRODY W RAMACH RÓŻNYCH STREF POŻ WYKONAĆ ZGODNIE Z PN ORAZ WYTYCZNYMI P.POŻ ZAMIESZCZONYMI W PROJEKCIE.
8. WSZYSTKIE ŚCIANY DZIAŁOWE WYPROWADZIĆ POMIĘDZY STROPAMI-ŚCIANY DZIAŁOWE POWINNY UTRZYMYWAĆ SWE PARAMETRY NA CAŁEJ WYSOKOŚCI (OGNIOWE I AKUSTYCZNE)
9. PRZEJŚCIA PIONÓW WOD.-KAN., WENT. GRAWITACYJNEJ ITP NALEŻY USZCZELNIĆ PRZY PRZEJŚCIACH PRZEZ PRZEGRODY OGNIOWE PRZCIWPOŻAROWO, ZGODNIE Z KLASYFIKACJĄ OGNIOWĄ PRZEGRÓD WYTYCZNYMI PRZEPISÓW POŻAROWYMI
10. WYSTĘPUJĄCE W TEKŚCIE NAZWY I ZNAKI TOWAROWE UŻYTO JEDYNIE W CELU OKREŚLENIA ZAŁOŻONYCH TZW.STANARDÓW TECHNICZNYCH I MATERIAŁOWYCH LUB WYGLĄDU ESTETYCZNEGO MATERIAŁÓW WYKOŃCZENIOWYCH. DOPUSZCZA SIĘ STOSOWANIE MATERIAŁÓW O PRAMETRACH RÓWNOWAŻNYCH LUB WYŻSZYCH OD ZAPROJEKTOWANYCH.
11. WSZYSTKIE ZAPROPONOWANE PRZEZ WYKONAWCĘ MATERIAŁY, URZĄDZENIA, ELEMENTY I TECHNOLOGIE , POWINNY SPEŁNIAĆ WSZYSTKIE ZAŁOŻONE W PROJEKCIE PARAMETRY TECHNICZNE,ESTETYCZNE I FORMALNO-PRAWNE, A TAKŻE PRZED SKIEROWANIEMDO REALIZACJI POWINNY UZYSKIWAĆ AKCEPTACJE GŁ. INSPEKTORA NADZORU I INWESTORA.
12. W PRZYPADKU ZAISTNIENIA KONIECZNOŚCI ZMIAN PROJEKTU DOTYCZĄCYCH PRZEZ WYKONAWCĘ I OOPOWIEDNIO UZGODNIONYCH ROZWIĄZAŃ ZAMIENNYCH, KOSZTY OPRACOWANIA PEŁNEJ DOKUMENTACJI ZAMIENNEJ PONOSI WYKONAWCA.
13. WSZYSTKIE URZĄDZENIA, MATERIAŁY, ELEMENTY I TECHNOLOGIE POWINNY POSIADAĆ PRZEWIDZIANE PRAWEM I ODPOWIEDNIM PRZEPISAMI DOPUSZCZENIA, ATESTY I CERTYFIKATY.
14. WYKONAWCA BIERZE NA SIEBIE PEŁNĄ ODPOWIEDZIALNIŚĆ ZA DZIAŁANIE SYSTEMU (PRZEDSTAWIONEGO CZY ALTERNATYWNEGO).
15. „EZELI W OPINI WYKONAWCY JAKIKOLWIEK SYSTEM LUB CZĘŚĆ SYSTEMU POKAZANEGO NA RYS. ARCHITEKTONICZNYM LUB OPISANYCH W SPECYFIKACJI, NIE SPEŁNIA STAWIANYCH IM WYMAGAŃ FUNKCJONALNYCH, WYKONAWCA POWINIEN NATYCH MIAST POINFORMOWAĆ PISEMNIE ARCHITEKTA I OCZEKIWAĆ NA INSTRUCJE OD ARCHITEKTA PRZED WYKONANIEM PRACY.

BLOK "C"
CZ.2
BLOK "B"
BLOK "A"

ZAKRES OPRACOWANIA
ŚCIANY ISTNIEJĄCE
ŚCIANY DO WYBURZENIA
ŚCIANY PROJEKTOWANE

RZECZOZNAWCA DS.SANITARNYCH

RZECZOZNAWCA DS.ZABEZPIECZEŃ PRZECIWPOŻAROWYCH

P. P. "ARCHITEKT STUDIO ILP" 42 – 300 MYSZKÓW UL. PUŁASKIEGO 5/1 TELEFAX 34 313-69-00 e-mail:architekt.studio@pro.onet.pl

architekt studio ilp

INWESTYCJA:	"NADZORZNACZA ORAZ PRZEBUDOWA BUDYNKU ZOZ WZ WĄCZICZONE Z PRZEDNICZNYM NA OCENĄ ACIŚĆ KOMUNALNĄ."
ADRES INWESTYCJI:	UL. ZERONSKIEGO 25, 29-000 MUSZCZOWA, DZ. NR EWID. 445/5/4
INWESTOR:	ZOZ"PZL DZIELA ZDROWOTNEJ WE WĄCZICZONE Z PRZEDNICZNYM NA OCENĄ ACIŚĆ KOMUNALNĄ."
BRANŻA:	ARCHITEKTURA – KONSTRUKCJA
PROJEKTANT:	mgr inż. Jacek Gołka upr.uprawnienia budowlane do projektowania bez ograniczeń w specjalności konstrukcyjno-budowlanej
SPRAWDZIŁ:	mgr inż. Mikołaj Wojtaszek upr.uprawnienia budowlane do projektowania bez ograniczeń w specjalności konstrukcyjno-budowlanej
SPRAWDZIŁ:	mgr inż. Mikołaj Wojtaszek upr.uprawnienia budowlane do projektowania bez ograniczeń w specjalności konstrukcyjno-budowlanej

upr. nr 1277/88

upr. nr 1277/88

upr. nr 89/1997

SKALA:	RZUT III PIĘTRA CZ.2	DATA: 11.2020	NUMER RYSUNKU: 04
SKALA: 1:50			

ARCHITEKT STUDIO ILP MYSZKÓW UL. PUŁASKIEGO 5/1 TEL/FAX 34 313-69-00 e-mail:architekt.studio@pro.onet.pl

OPRACOWANIE W CAŁOŚCI I W DOWOLNYCH JEGO CZĘŚCIACH STANOWI PRZEDMIOT PRAWA AUTORSKIEGO I PODLEGA OCHRONIE NA PODSTAWIE USTAWY O PRAWIE AUTORSKIM I PRAWACH POKREWNYCH. KOPIOWANIE LUB WYKORZYSTANIE BEZ ZGODY AUTORA ZABRONIONE.